


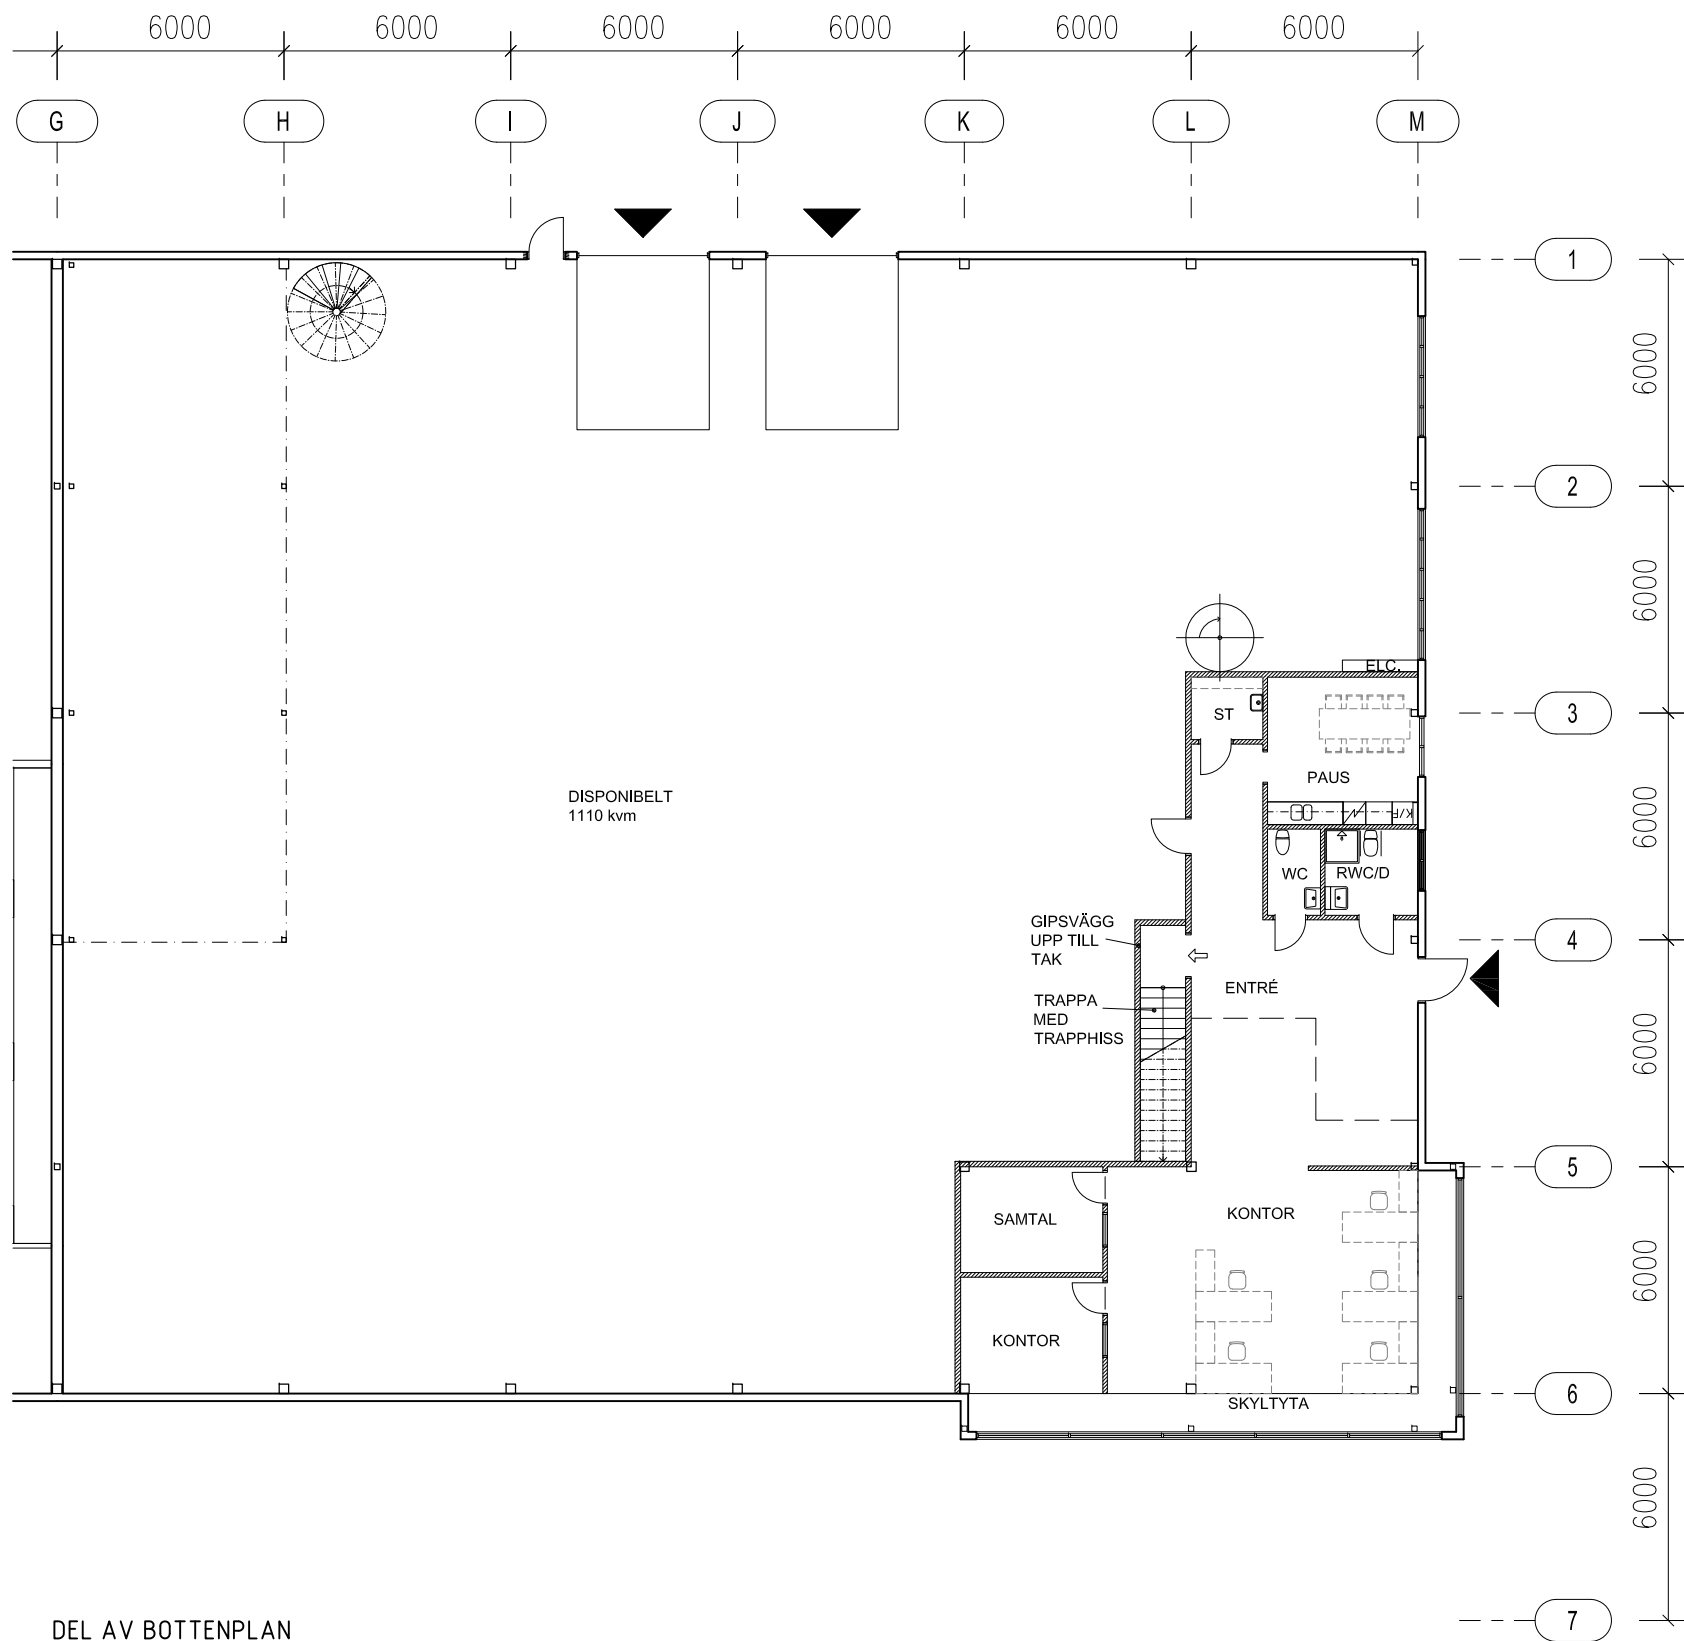

DEL AV BOTTENPLAN

BET	ANT	ÄNDRINGEN AVSER	SIGN	DATUM
BYGGLOVHANDLING				
SALAMANDERN 5, ÖREBRO				
ARCONA BYGGPROJEKTERING CONORA CONSULT AB V. VINTERGATAN 110, BOX 5924 700 05 ÖREBRO, 079-12 76 82				
UPPDRAG NR	15 050	RITAD AV	GF	HANDLÄGGARE
DATUM	2017-02-01	ANSVARIG	KAI HALDIN	KH
INREDNING AV LOKAL 2				
DEL AV BOTTENPLAN				
SKALA	A1 1:100	NUMMER	A-40.1-101	I BET
	A3 1:200			A

