



XREF: P:\3390\3391831 Grusgruppen KTM\000\13-rn\A-modell\A40_P001.dwg

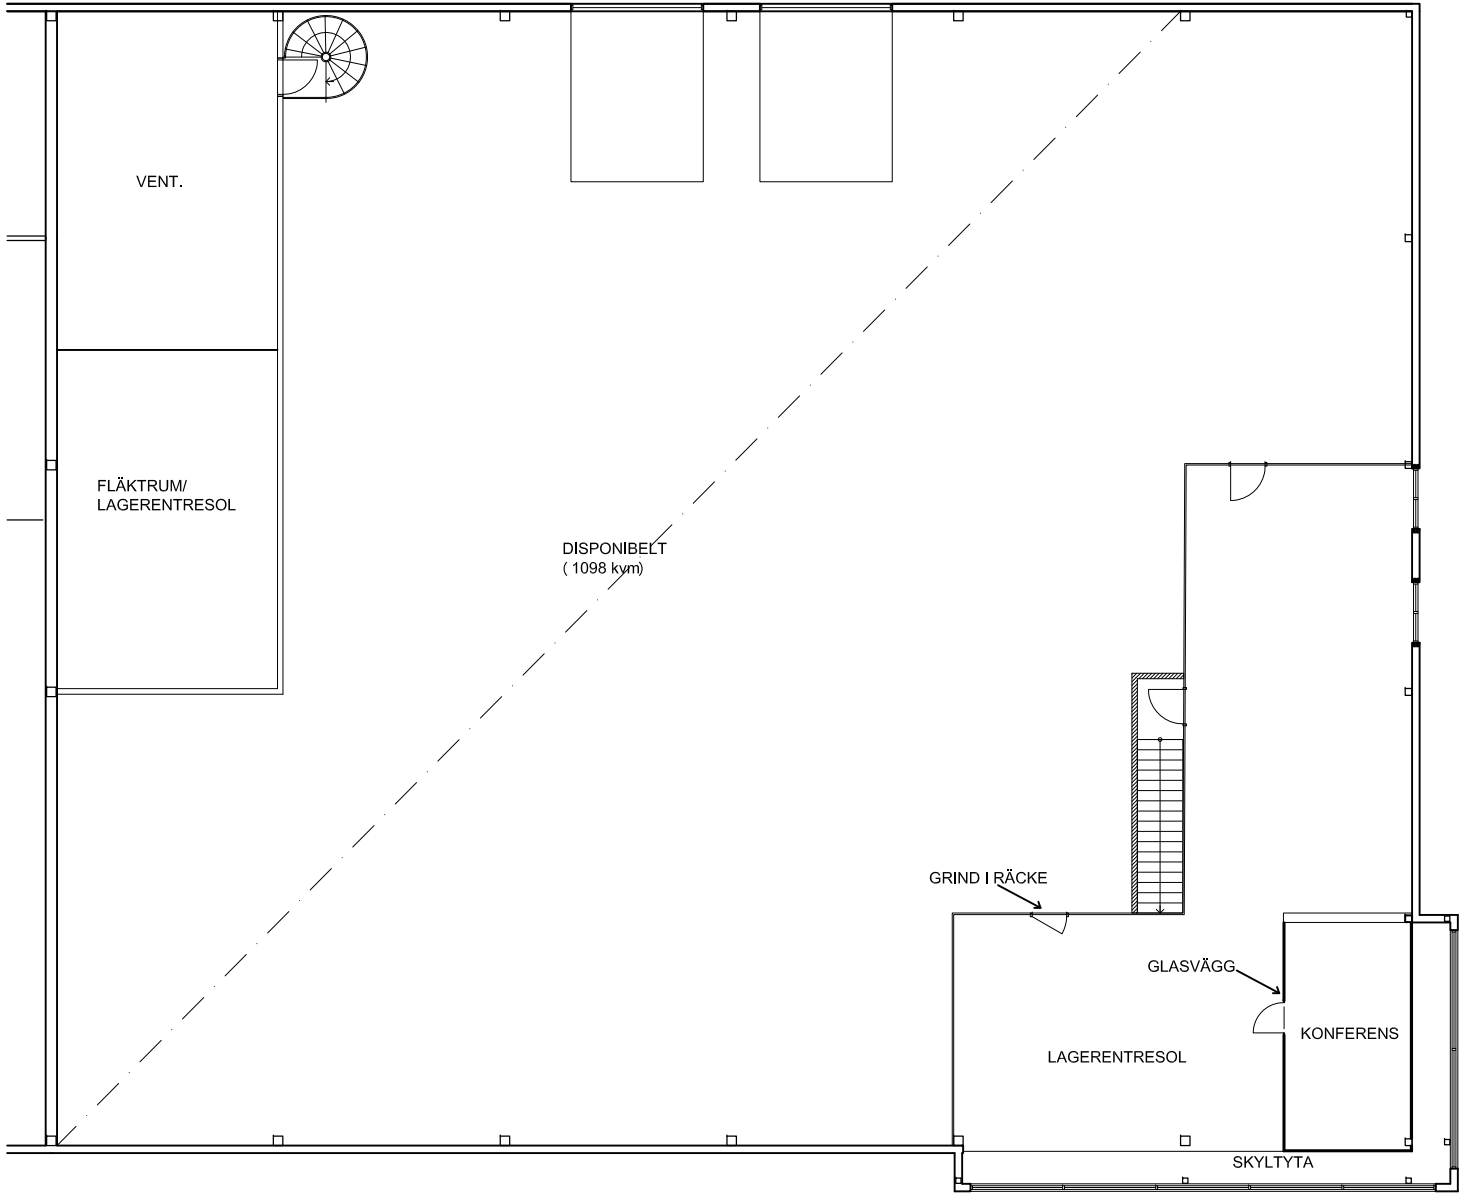

DEL AV VÅNING 1 tr

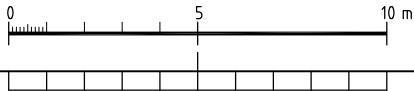

A		KONFERENSNUM	GF	2017-01-13
BET	ANT	ÄNDRINGEN AVSER	SIGN	DATUM
BYGGLOVHANDLING				
SALAMANDERN 5, ÖREBRO				
ARCONA BYGGPROJEKTERING CONORA CONSULT AB V. VINTERGATAN 110, BOX 5924 700 05 ÖREBRO, 079-12 76 82				
UPPDRAG NR	15 050	RITAD AV	GF	HANDLÄGGARE
DATUM	2017-02-02	ANSVARIG	KAI HALDIN	KH
INREDNING AV LOKAL 2				
DEL AV VÅNING 1 tr				
SKALA	A1 1:100	NUMMER	A-40.1-102	I BET
	A3 1:200			A

PLÖ: 2017-02-02 13:27, P:\Projekt\15 050 Salamandern 5 (Husman, KTH)\A-modell\A40_P002.dwg