



FÖRKLARINGAR

⇒ UTRYMNINGSVÄG

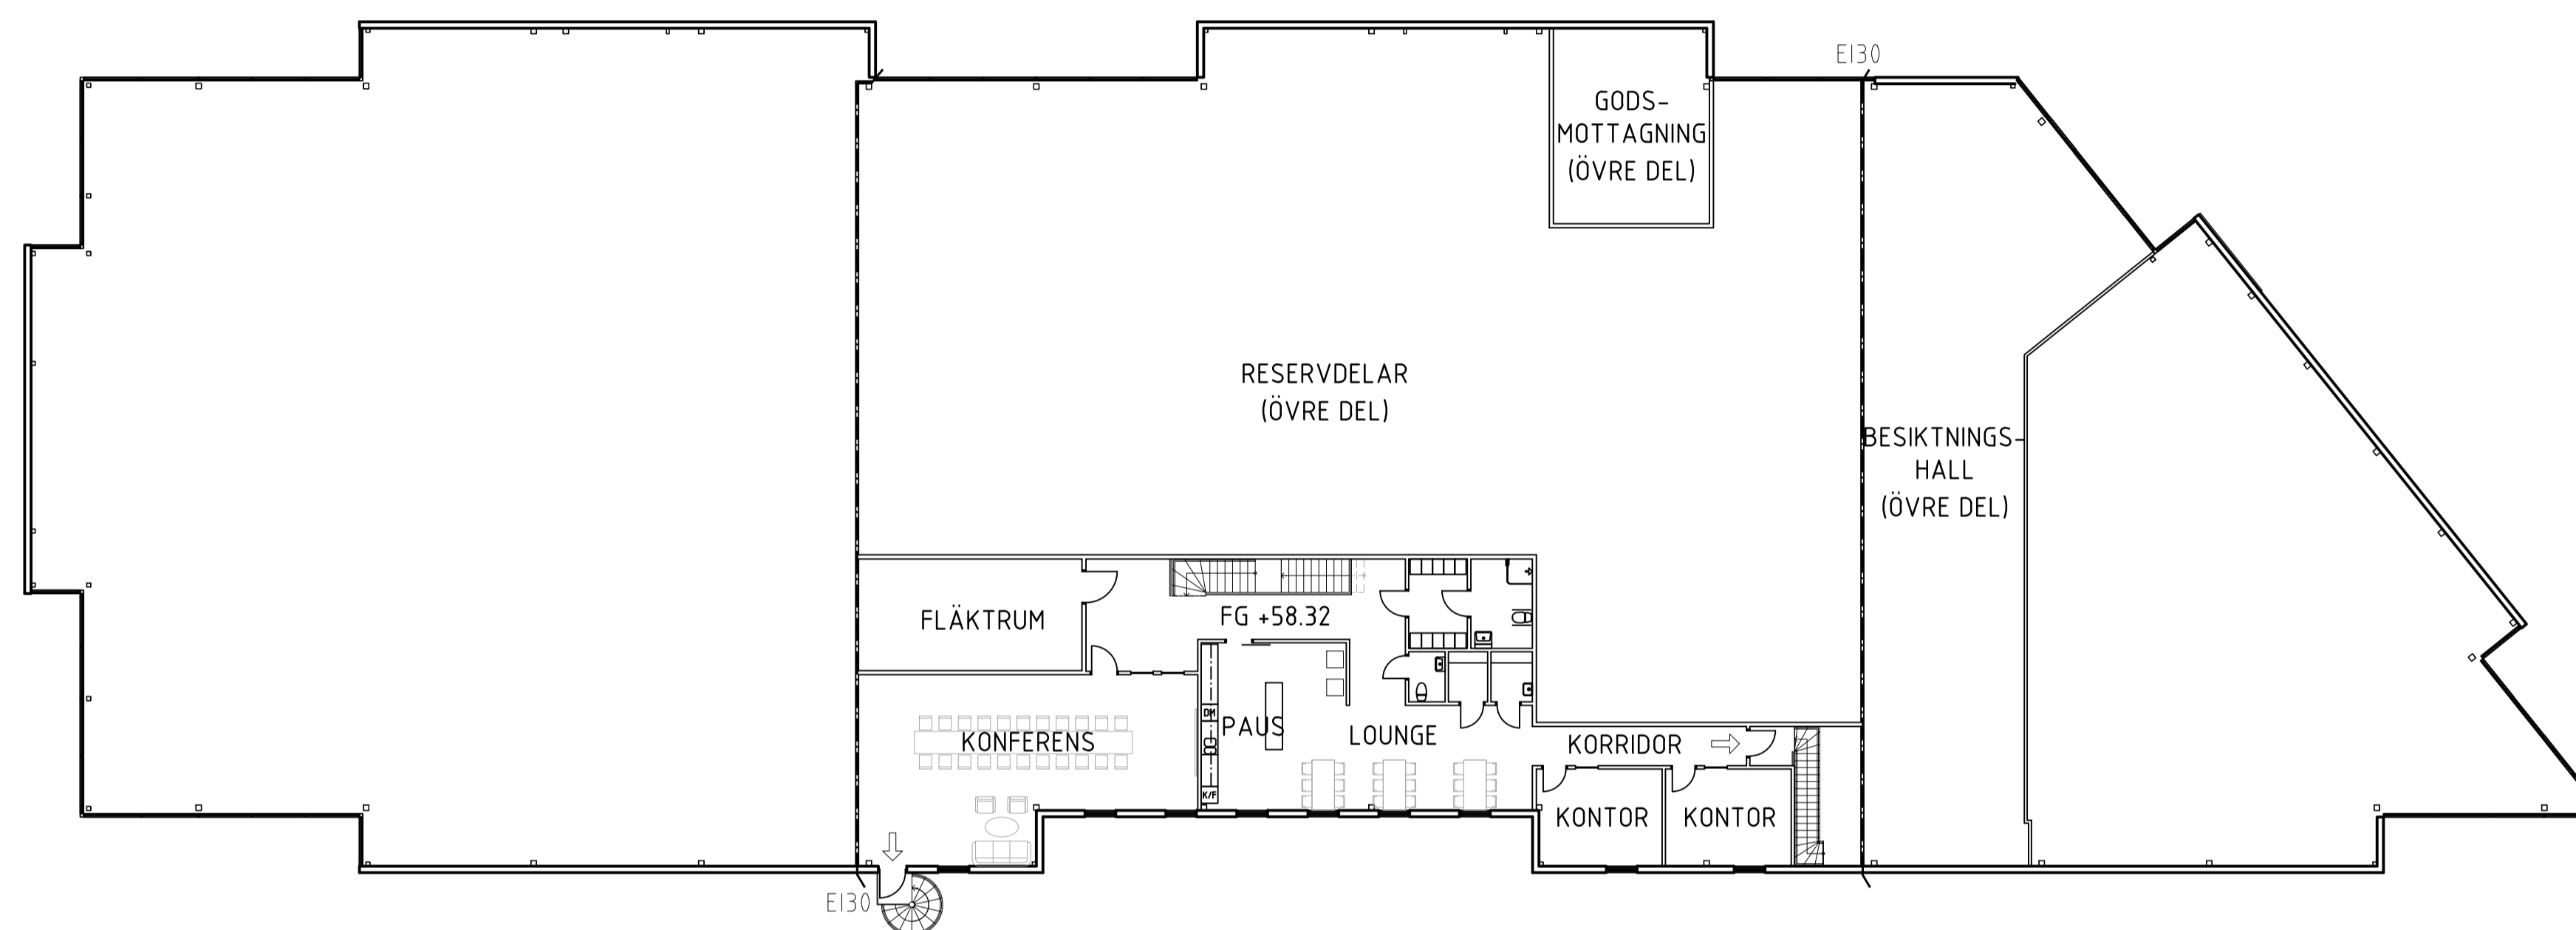

VÅN 1 TR

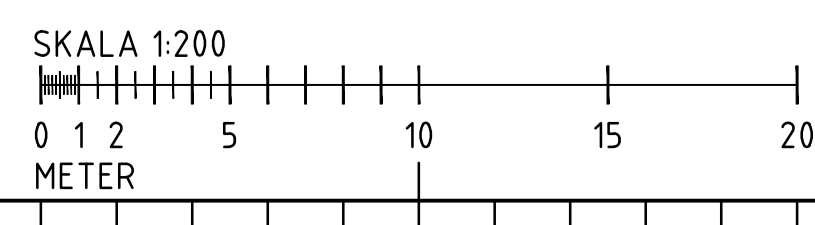

BET	ANT	ÄNDRINGEN AVSER	SIGN	DATUM

BYGGLOVHANDLING

SALAMANDERN 3, ÖREBRO



CONORA CONSULT AB
V. VÄNNEGATAN 110, BOX 5924
700 05 ÖREBRO, 079-12 70 92

UPPDRAG NR 16 011	RITAD AV DFB	HANDLÄGGARE KH
DATUM 2018-09-26	ANSVARIG KAI HALDIN	

NYBYGGNAD AV AFFÄRSLOKALER
BYGGNAD 1
ÖVERSIKTSPLAN
VÅN 1 TR

SKALA	NUMMER	BET
A1 1:200	A-40.1-102	I
A3 1:400		