


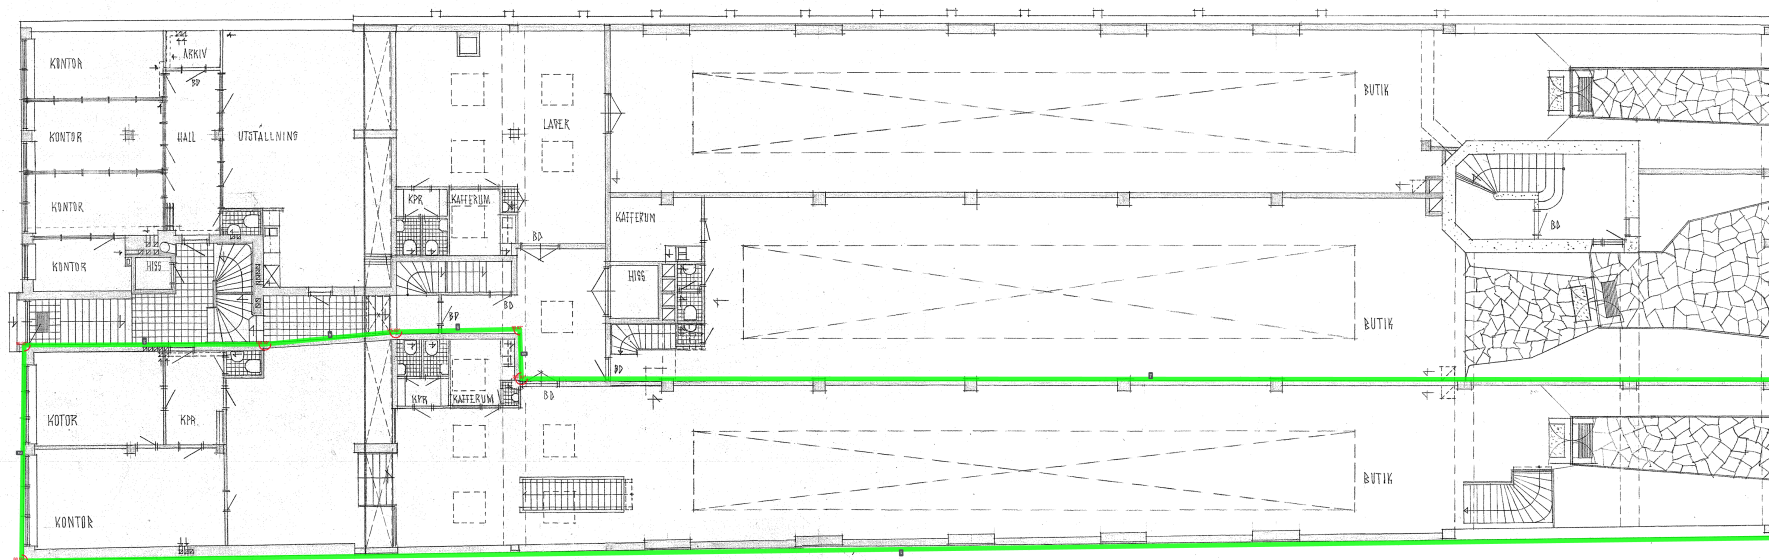

BUTIK OCH LÅDER MEH. VENTILATION

RITNING TILL NY- OCH OMBYGGNAD
KV. 147. SVALGÅNGEN, TOMT 3.
KYRKOGAT. 13 - DROTNINGGAT. 30.
ÖREBRO

BOTTENVÅNING	SK. 1:100	AUD. DEN
JOHAN BEHRN A.-B.	RIT. AV <i>J. Behrn</i>	5-4-55
ARKITEKT <i>Planering</i>	DAT. 31-7-59	

5a

A-900-2009