
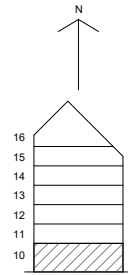


Folkungavallen

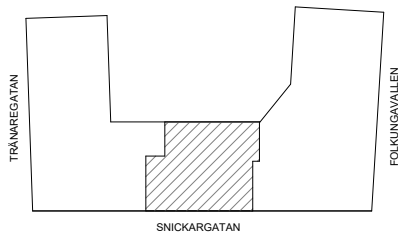


Lokal

172 m²
Snickaregatan 57 B
08E0057B010

Rätt till ändringar förbehålles och ytangivelser är preliminära.

OBS! Kvadratmeter utgör inte hela bostadsytan

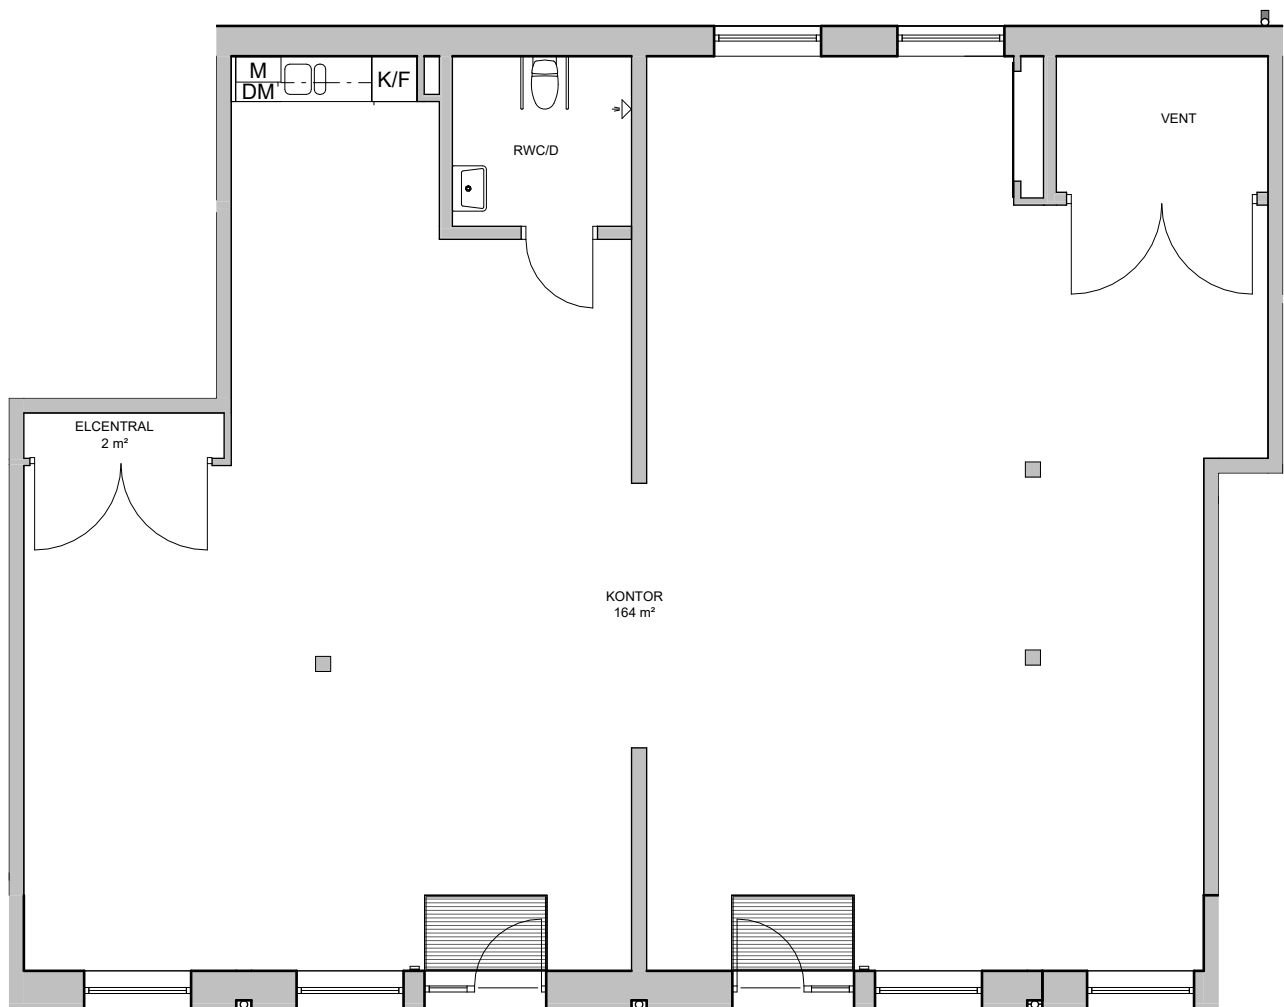

SKALA 1:100