
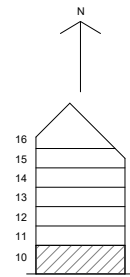


# Folkungavallen

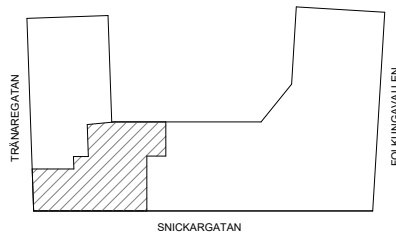


## Lokal

147 m<sup>2</sup>  
Snickaregatan 57 A  
08E0057A010

Rätt till ändringar förbehålles och ytangivelser är preliminära.

OBS! Kvadratmeter utgör inte hela bostadsytan

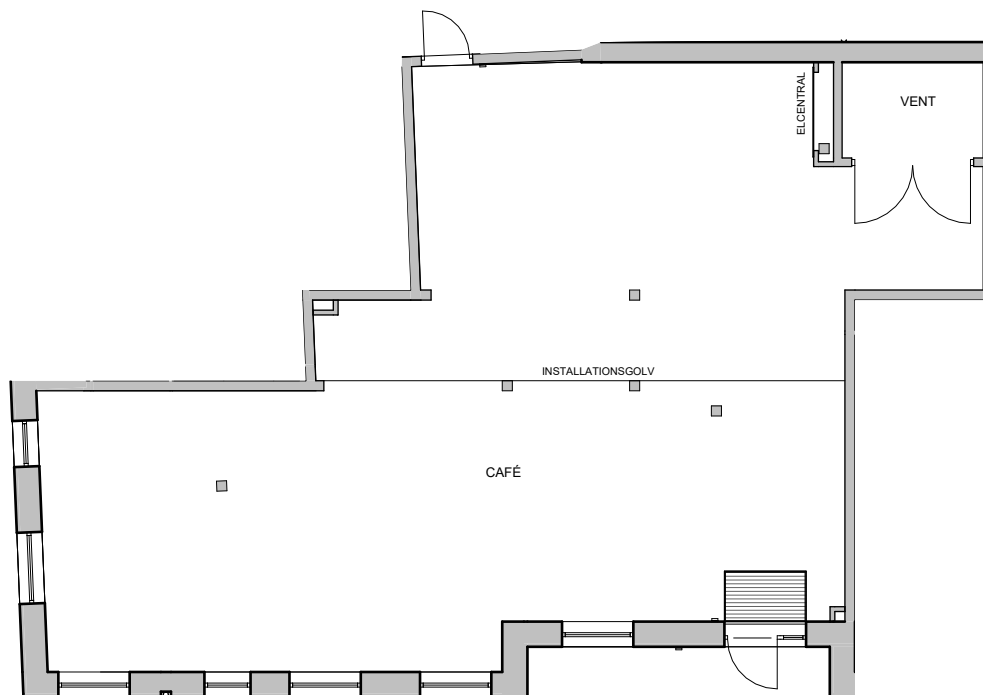

SKALA 1:150