


Kv Jägarsoldaten


Lokal

52m²
Hertig Johans Allé 38
46E00038010

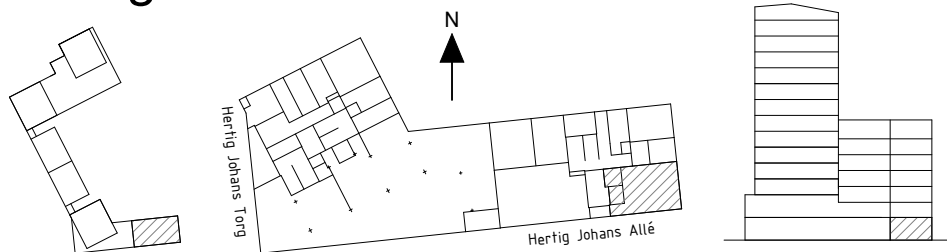

Rätt till ändringar förbehålles och ytangivelser är preliminära

OBS! Kvadratmeter utgör inte hela lokalytan

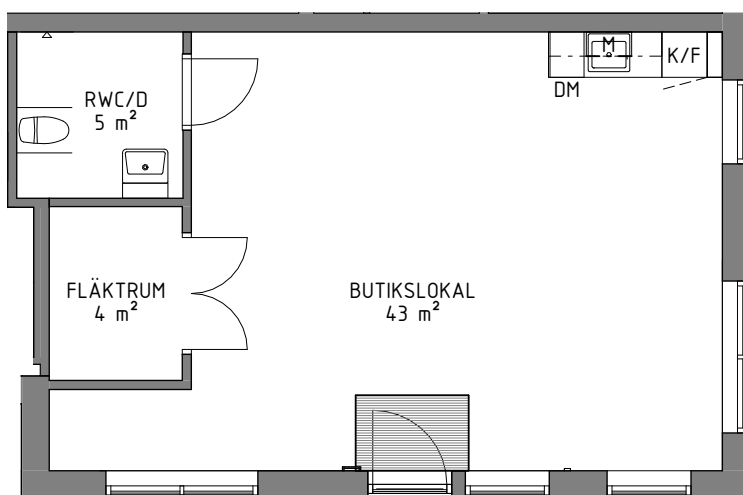

SKALA 1:100

Generell Symbolförklaring

	Bänkskiva med överskåp
DM	Diskmaskin
	Kyl och frys
M	Micro

