


Kv. Ellipsen 10

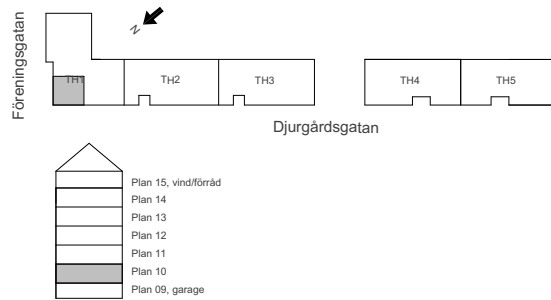

LOKAL 1


49 kvm

Föreningsgatan 2A

20U0102A001

Rätt till ändringar förbehålles och ytangivelser är preliminära

OBS! Kvadratmeter utgör inte hela bostadsytan

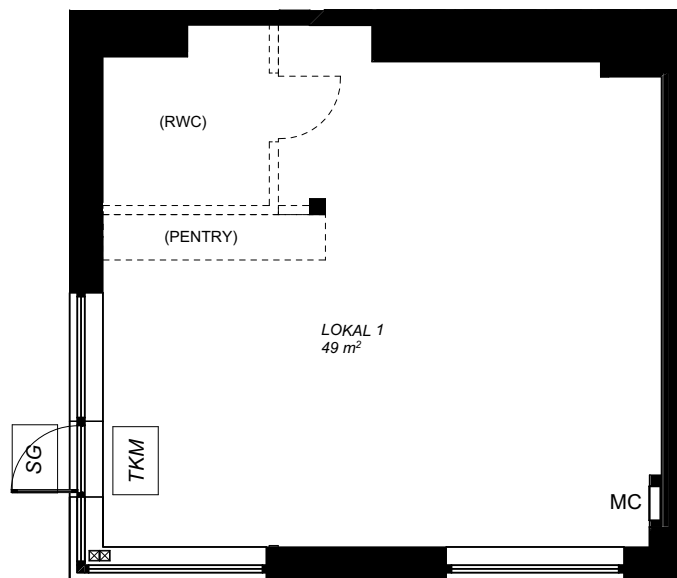

TAKHÖJD 3,6 m

0 5 METER

SKALA 1:100

GENERELL SYMBOLFÖRKLARING

G GARDEROB	HANDDUKSTORK
K KYL	GS SKJUTDÖRRSGARDEROB
HK HALVKYL (UNDER BÄNKSÅP)	GS/ST SKJUTDÖRRSGARDEROB MED STÄDFÖRVARING
SPISHÄLL	KLÄDHÄNGARE
m MICRO I ÖVERSKÅP	FÖRVARINGSSKÅP I BADRUM
DM DISKMASKIN	FÖRSTÄRKT VÄGG FÖR TV
DISKHO	MC MEDIACENTRAL
BÄNKSIVA MED ÖVERSKÅP	ÖS ÖVERSKÅP SOVRUM
SG SKRAPGALLER, UTVÄNDIGT	
TKM TORKMATT, INVÄNDIG	

