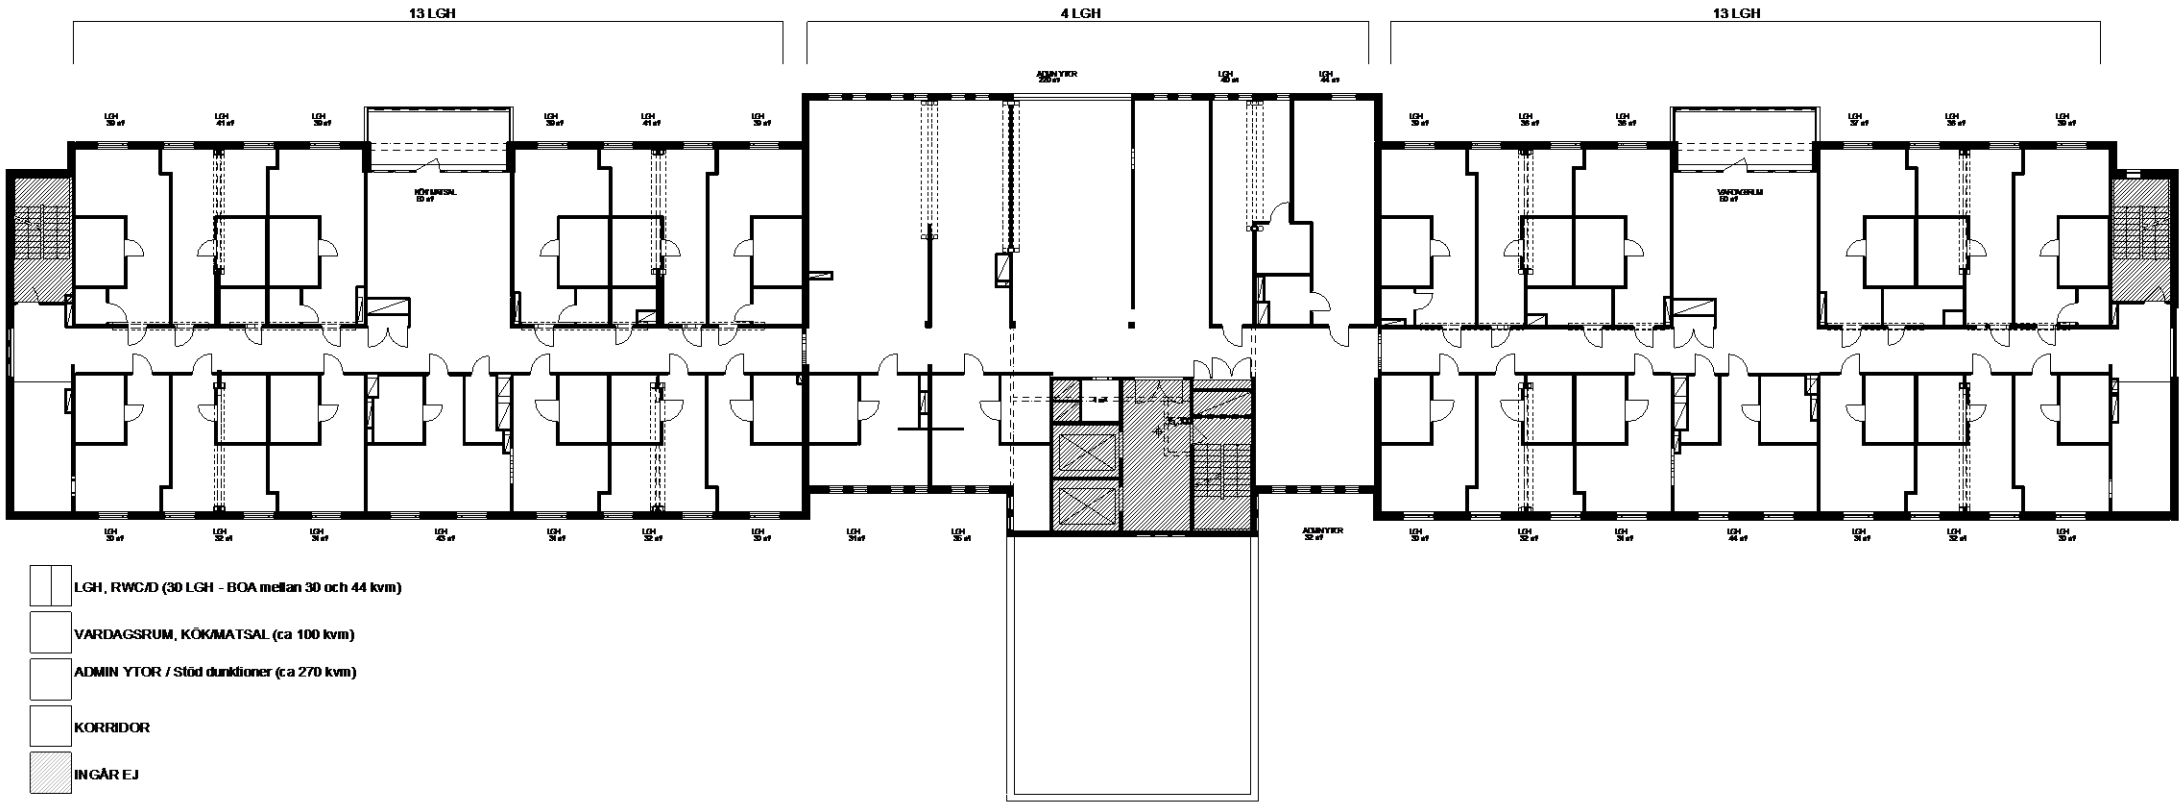

SJÖSTÖVELN 3

SK-04001

Plan 12

Signatur: RK

SKALA 1:300 Datum 2023-11-21

SKALA 1:300

0 1 2 5 10 20 30

METER

N

HEMSÖ

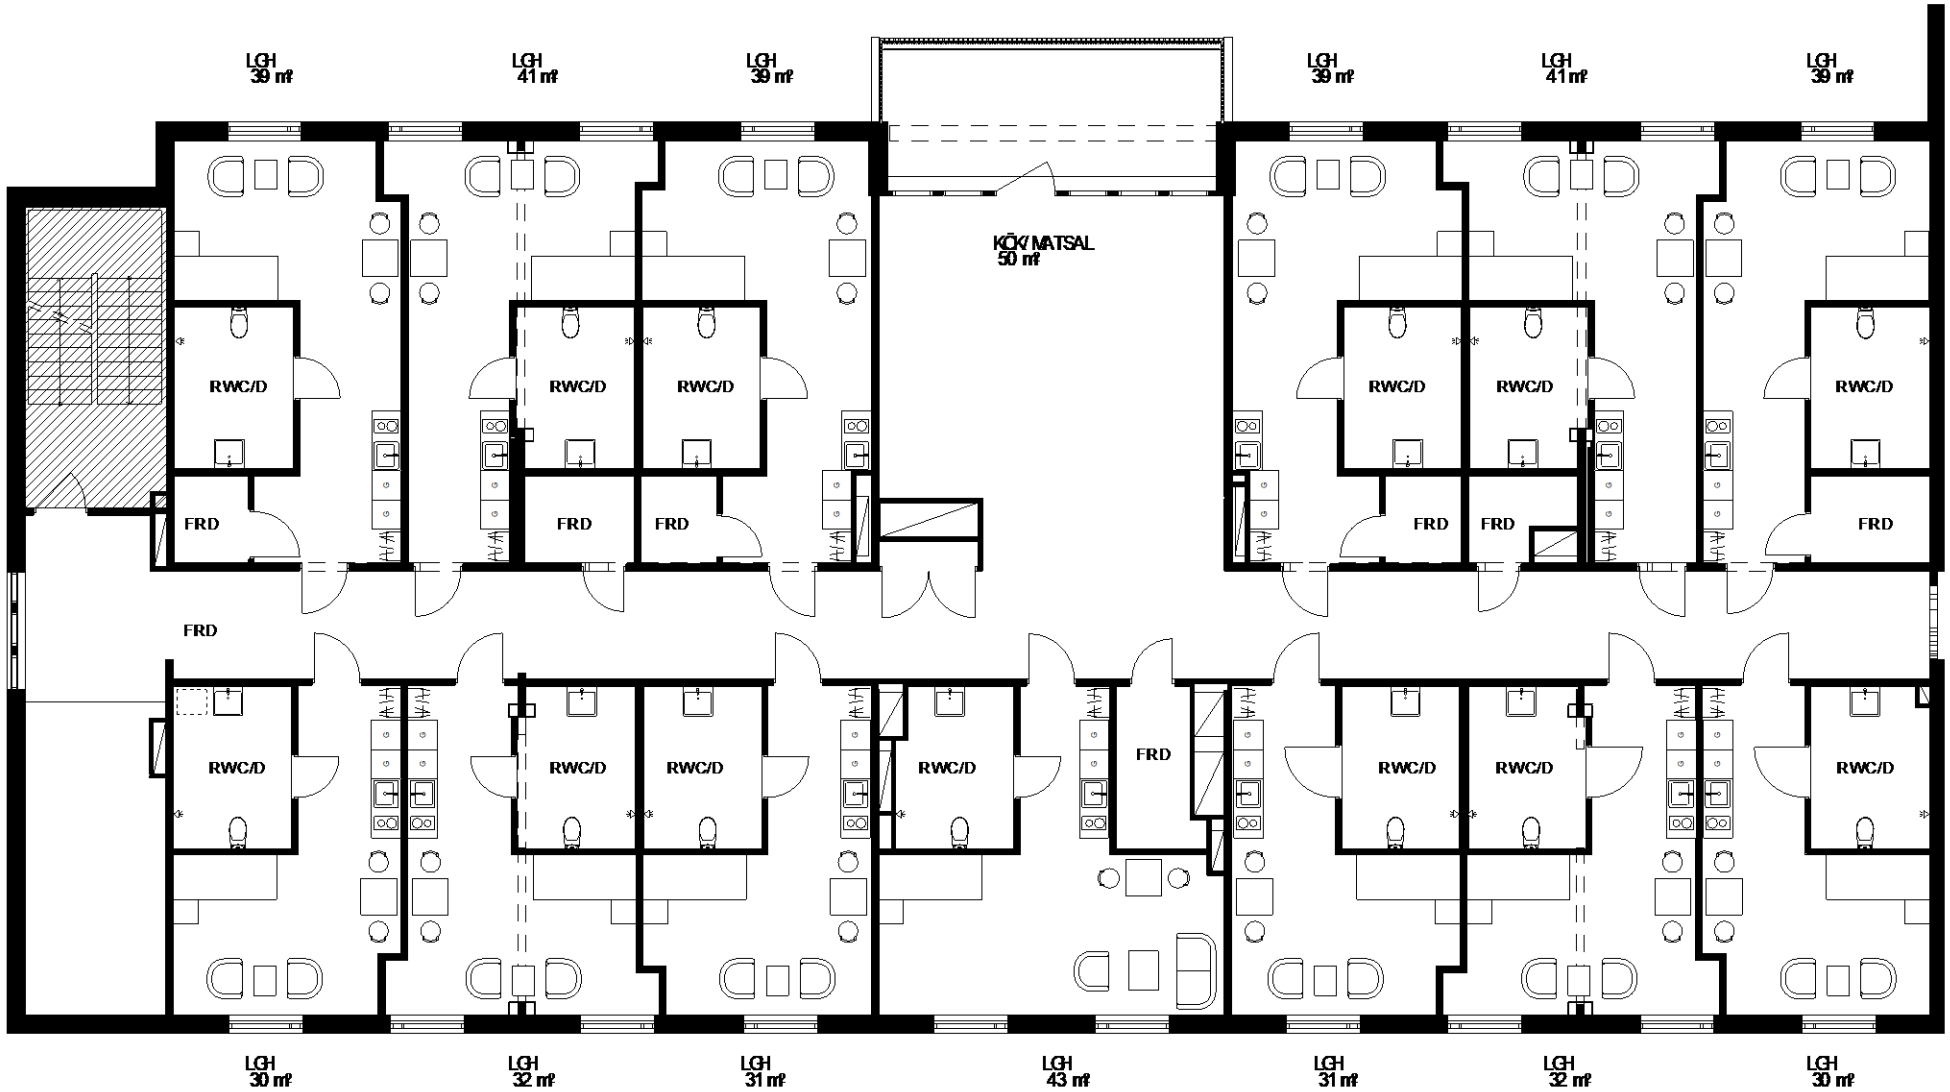

SJÖSTÖVELN 3

SK-04001

Plan 12

Signatur: RK

SKALA 1:300 Datum 2023-11-21

SKALA 1:100

0 1 2 5 10

METER

N

HEMSÖ