

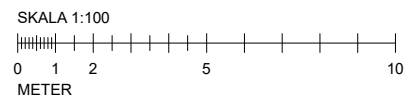


FÖRKLARINGAR
MÄTT ANGES I MM. PLUSHÖJD ANGES I M.

+25.900	PLUSHÖJD
	BÄRANDE VÄGG/UTTERVÄGG ENL. K
	BALKAR ENL. K
	ICKE BÄRANDE VÄGG
	BRANDGRÄNS EI-60
	UTHYRNINGSGRÄNS
	GOLVBRUNN/GOLVRÄNNA (MED GOLVFALL)
	HUVUDENTRÉ
	SEKUNDÄRA ENTRÉER

TEMPELRIDRARORDEN 5
SKISS
HUS 2, PLAN 10, ENTRÉPLAN
1:100
2022-07-08

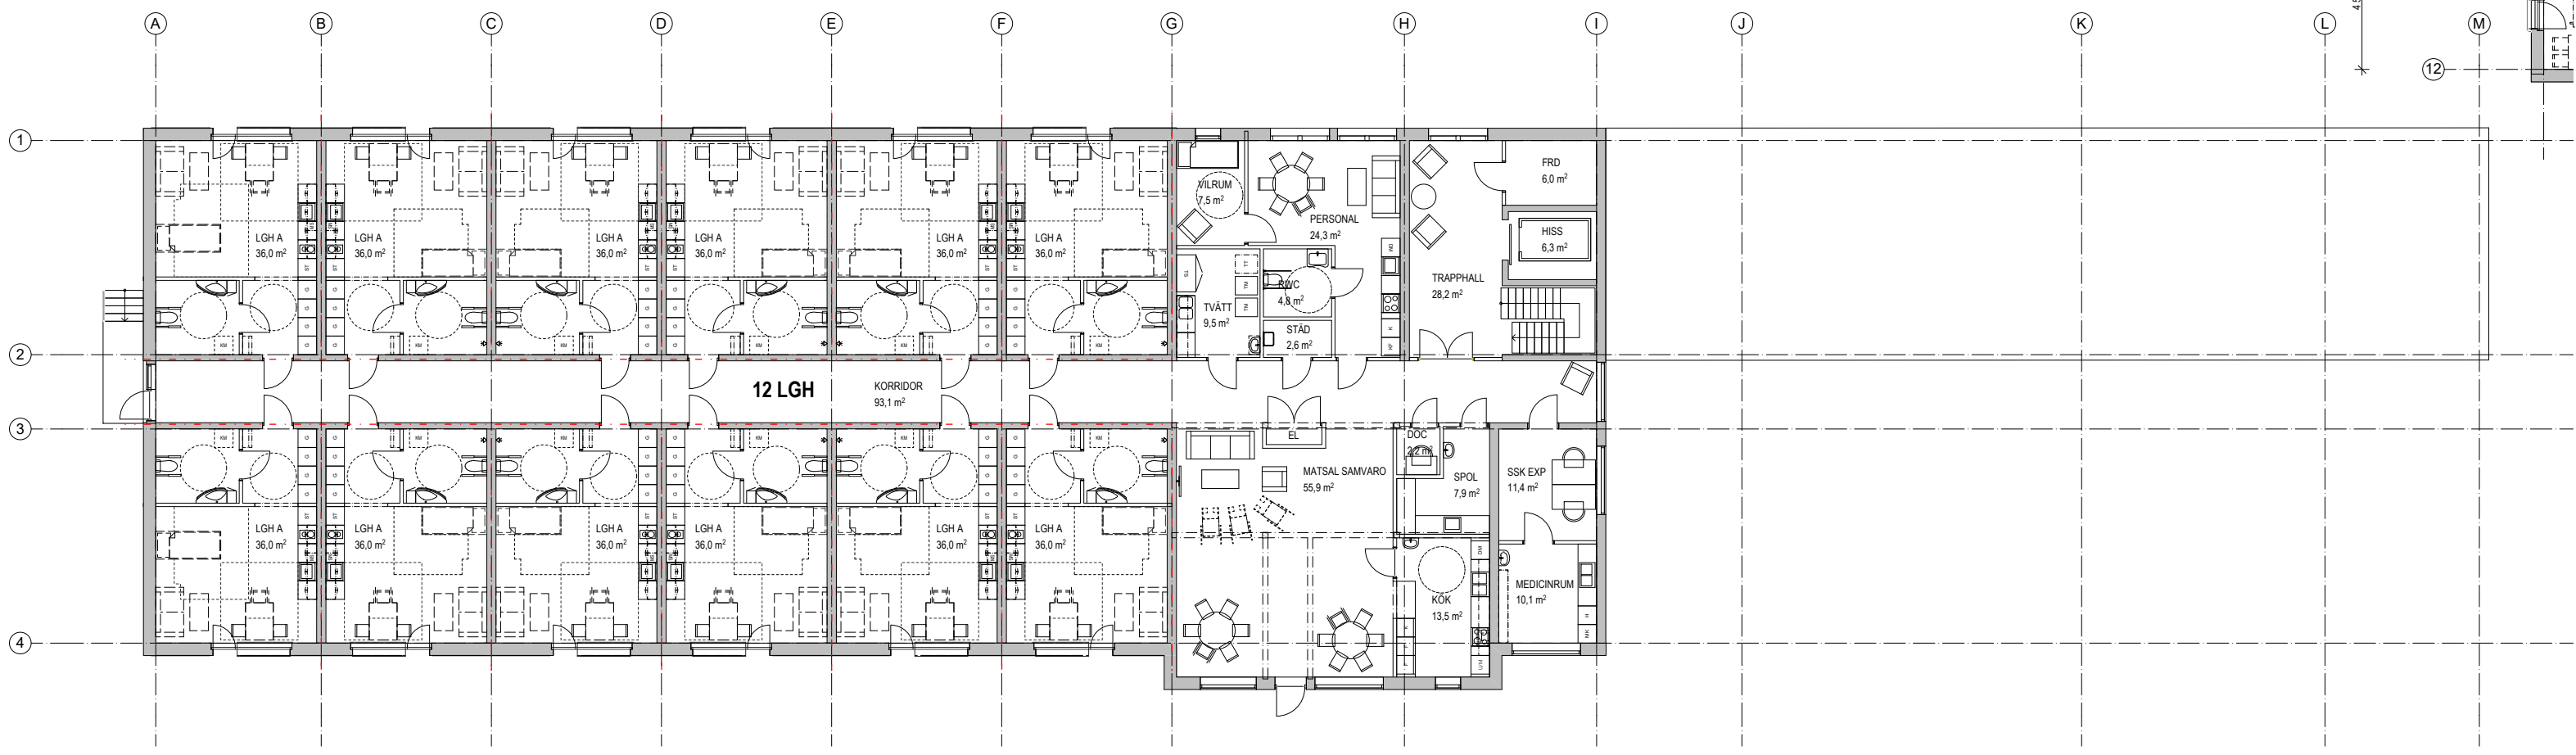

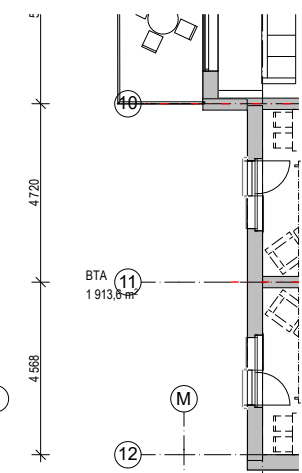

FÖRKLARINGAR
MÅTT ANGES I MM. PLUSHÖJD ANGES I M.

+25.900	PLUSHÖJD
	BÄRANDE VÄGG/YTTERVÄGG ENL. K
	BALKAR ENL. K
	ICKE BÄRANDE VÄGG
	BRANDGRÄNS EI-60
	UTHYRNINGSGRÄNS
	GOLVBRUNN/GOLVRÄNNA (MED GOLVFALL)
	HUVUDENTRÉ
	SEKUNDÄRA ENTRÉER

TEMPELRIDDERORDEN 5
SKISS
HUS 2, PLAN 11, PLAN 1
1:100
2022-07-08

