


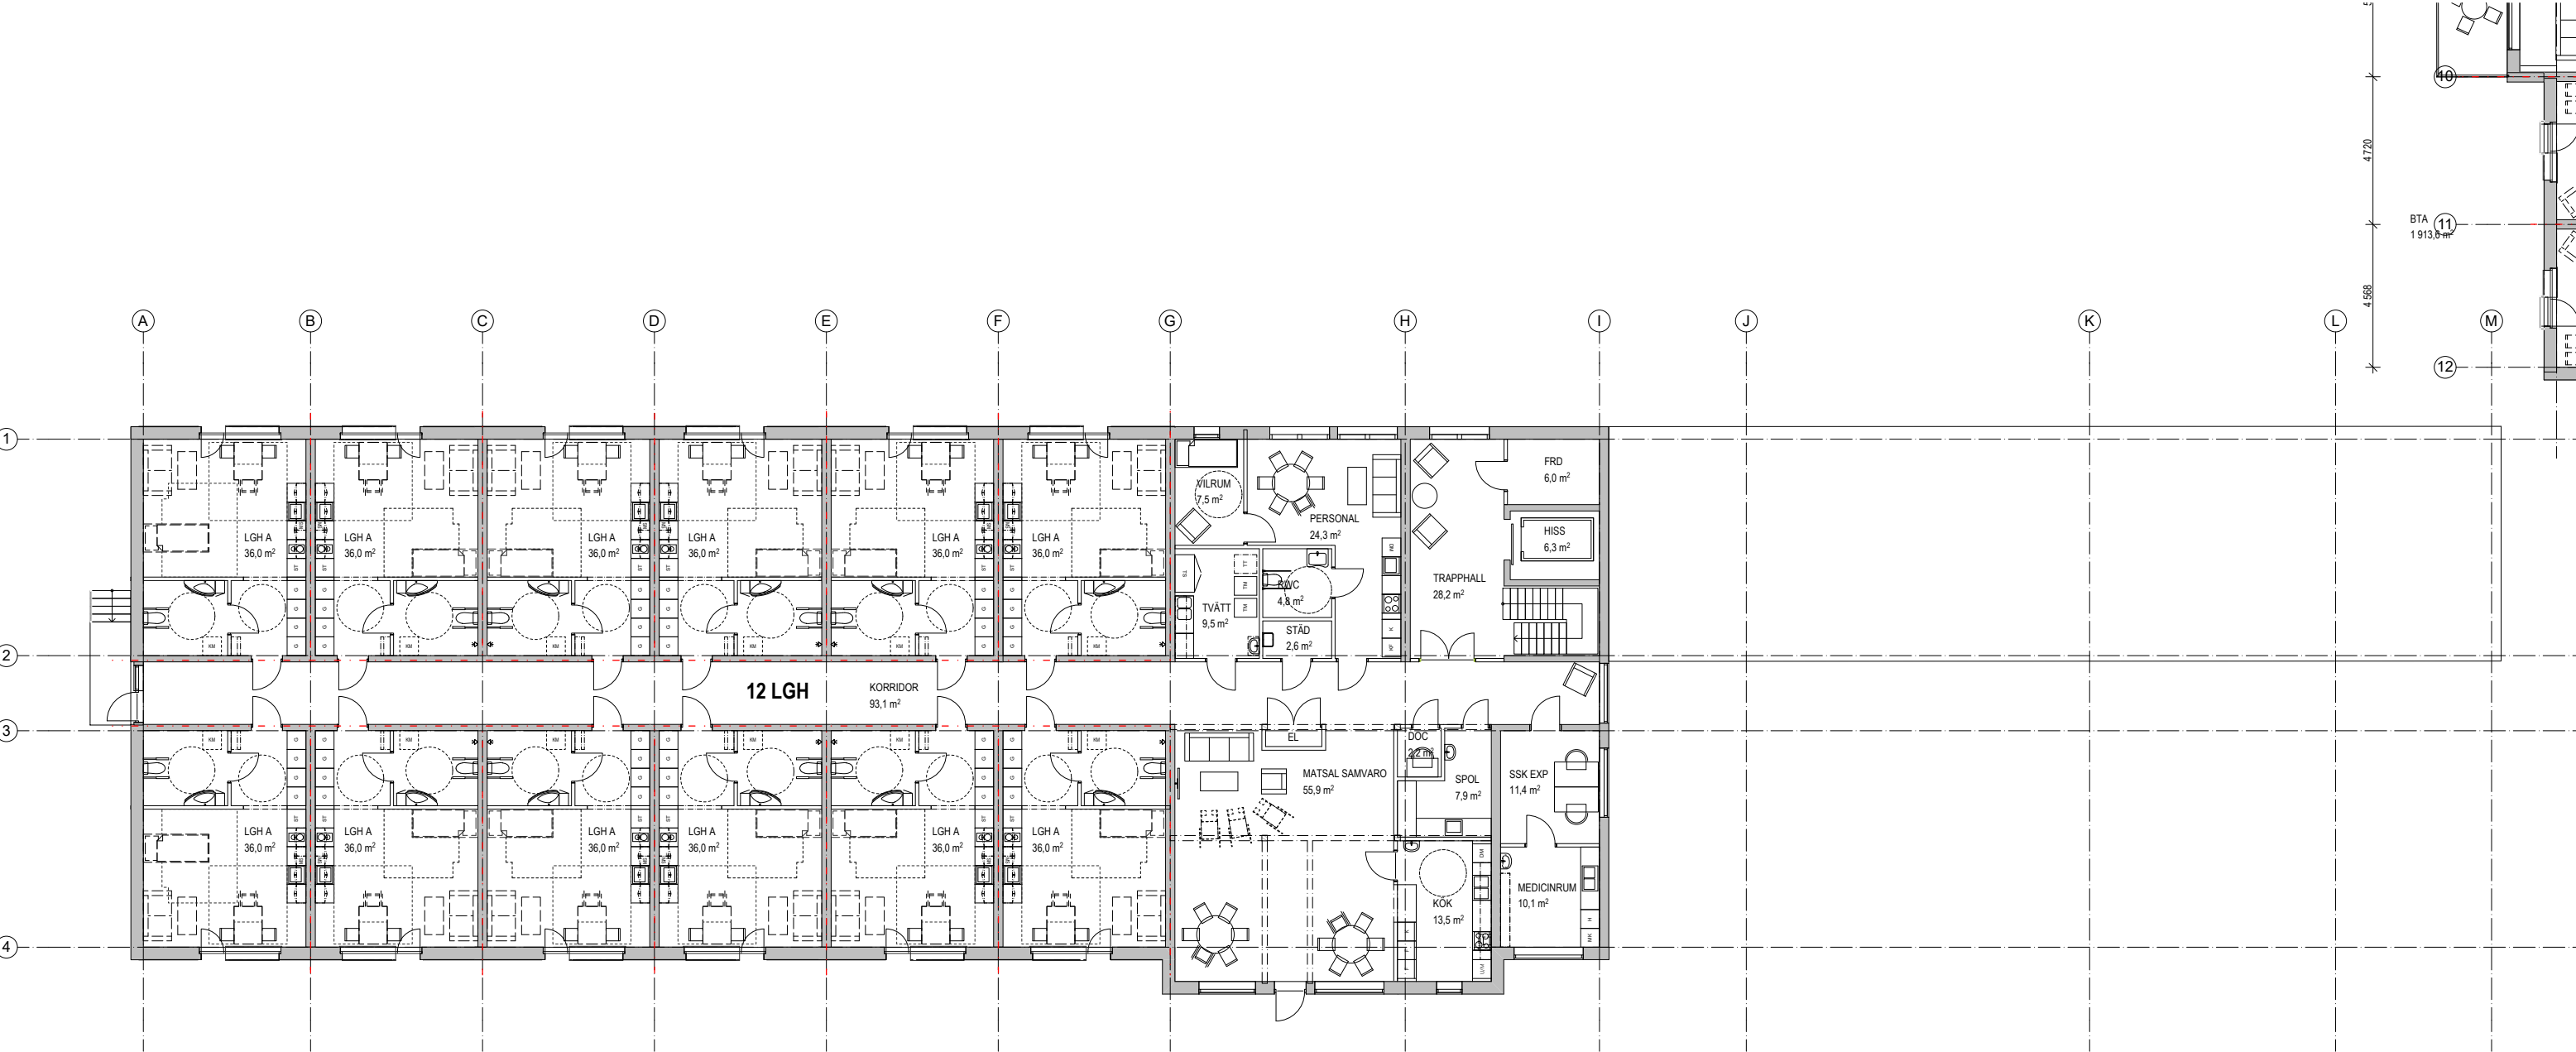

FÖRKLARINGAR

MÅTT ANGES I MM. PLUSHÖJD ANGES I M.

+25,900	PLUSHÖJD
	BÄRANDE VÄGG/YTTERVÄGG ENL. K
	BALKAR ENL. K
	ICKE BÄRANDE VÄGG
	BRANDGRÄNS EI-60
	UTHYRNINGSGRÄNS
	GOLVBRUNN/GOLVRÄNNÄ (MED GOLVFALL)
	HUVUDENTRÉ
	SEKUNDÄRA ENTRÉER

