0 2.5 5 m

N

TELEFON

RWC

ENTRÉ

TYST

KA

DM

DM

MH

K/F

UTR.

PENTRY

KOP.


PAUS
MÖTE

ARBETSPL.

KONTOR

ARBETSPL.

SKOFABRIKEN **Planskiss lokal** **143 m2 LOA** **Plan 3** **1:50 (A3)** **261102** **ÖREBROPORTEN**

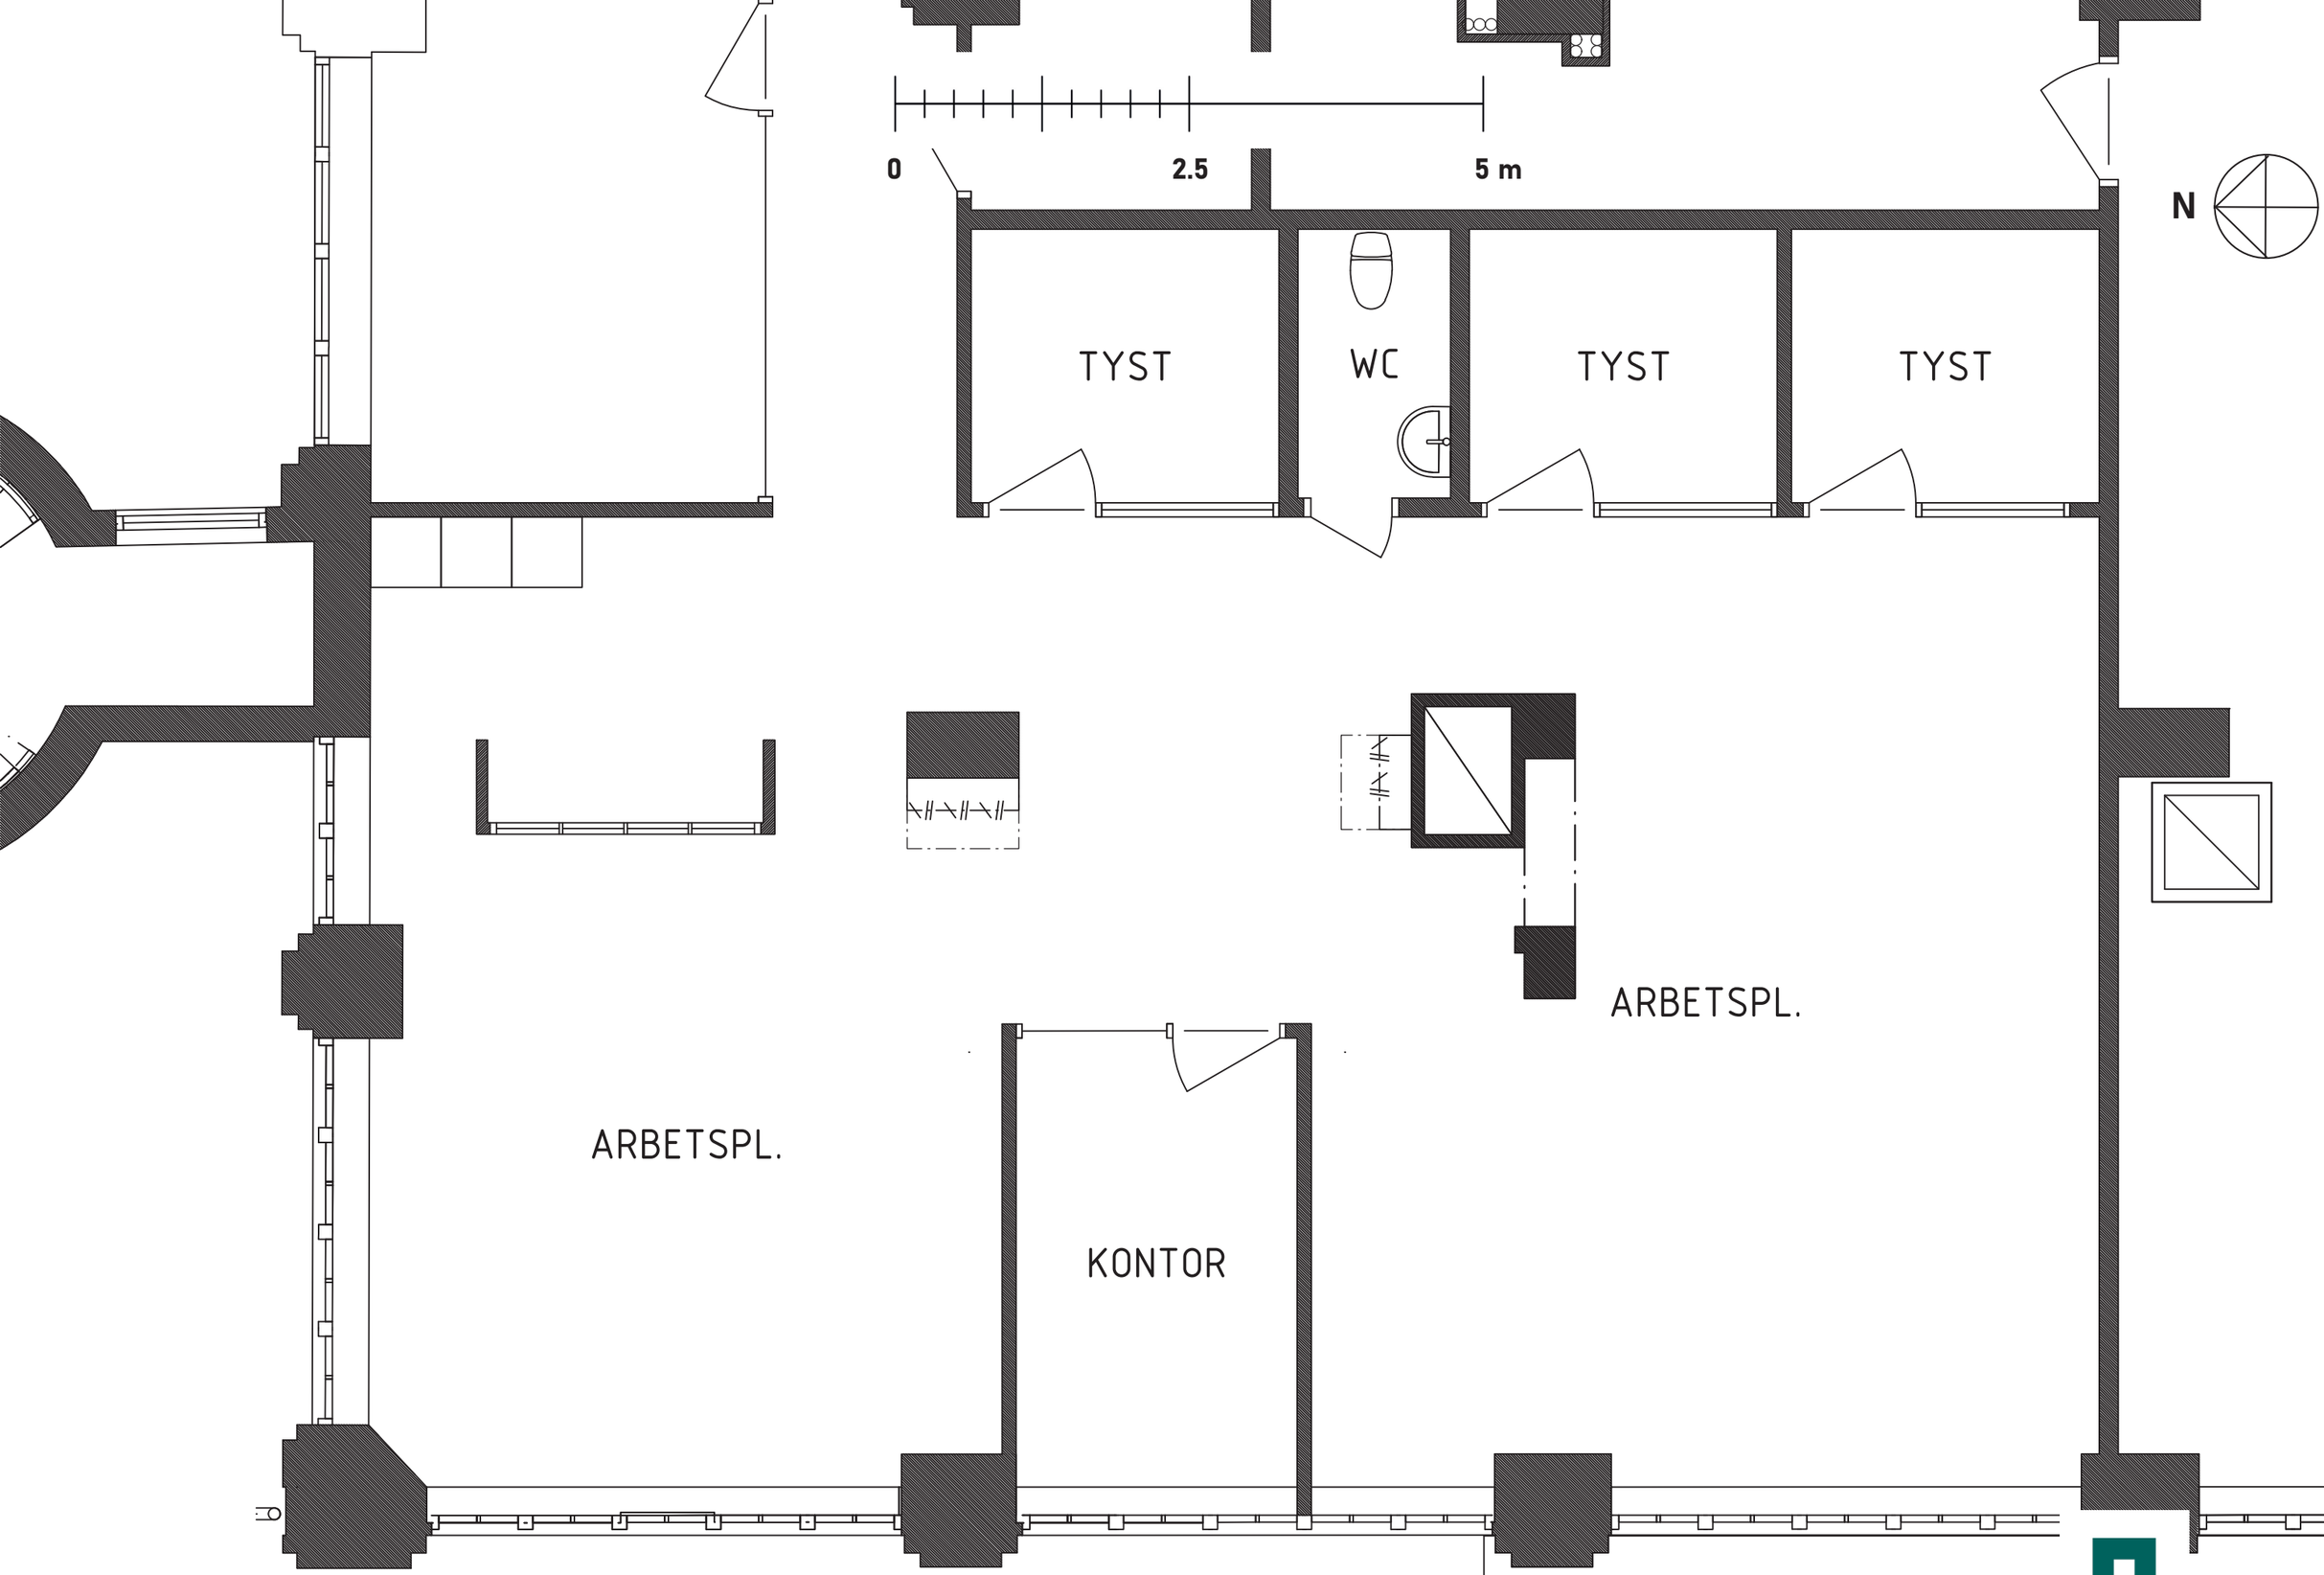

SKOFABRIKEN **Befintlig lokal** **Plan 3** **1:50 (A3)** **261102** **ÖREBROPORTEN**