
Förslag skyltytor

Kamux Aktuell lokal Burger King

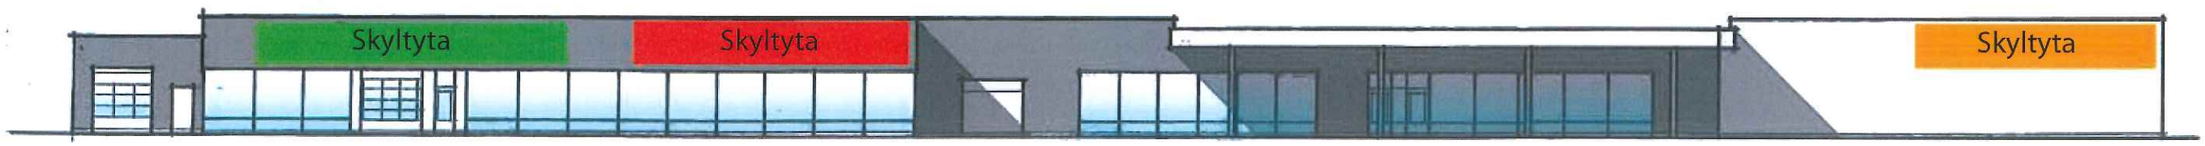


Fasade mot norr



Fasad mot söder

Fasadutsnitt, se vidare bilaga från Burger King

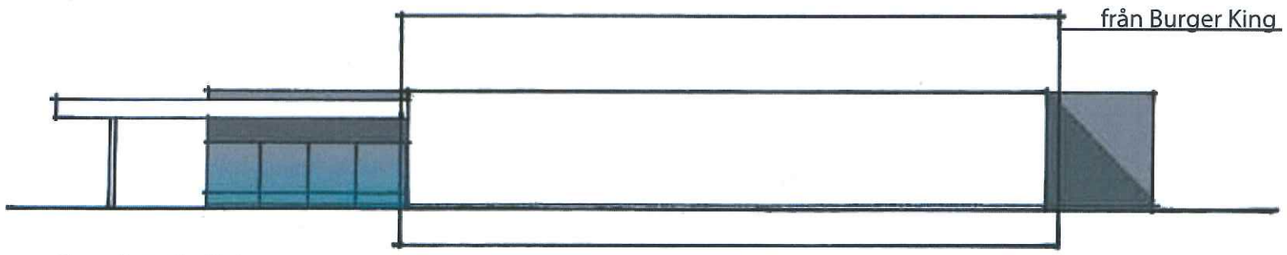

Fasad mot väster



Fasad mot öster

Rävgräva 1:52
Marieberg Utvecklings AB
Varuvägen 1, Örebro
Fasader
Örebroporten Fastigheter AB
20151027/Tom Axelryd ark SAR/MSA