
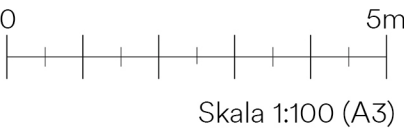


Drottninggatan 53

Plan 3 av 4
347 kvm
15-24 arbetsplatser

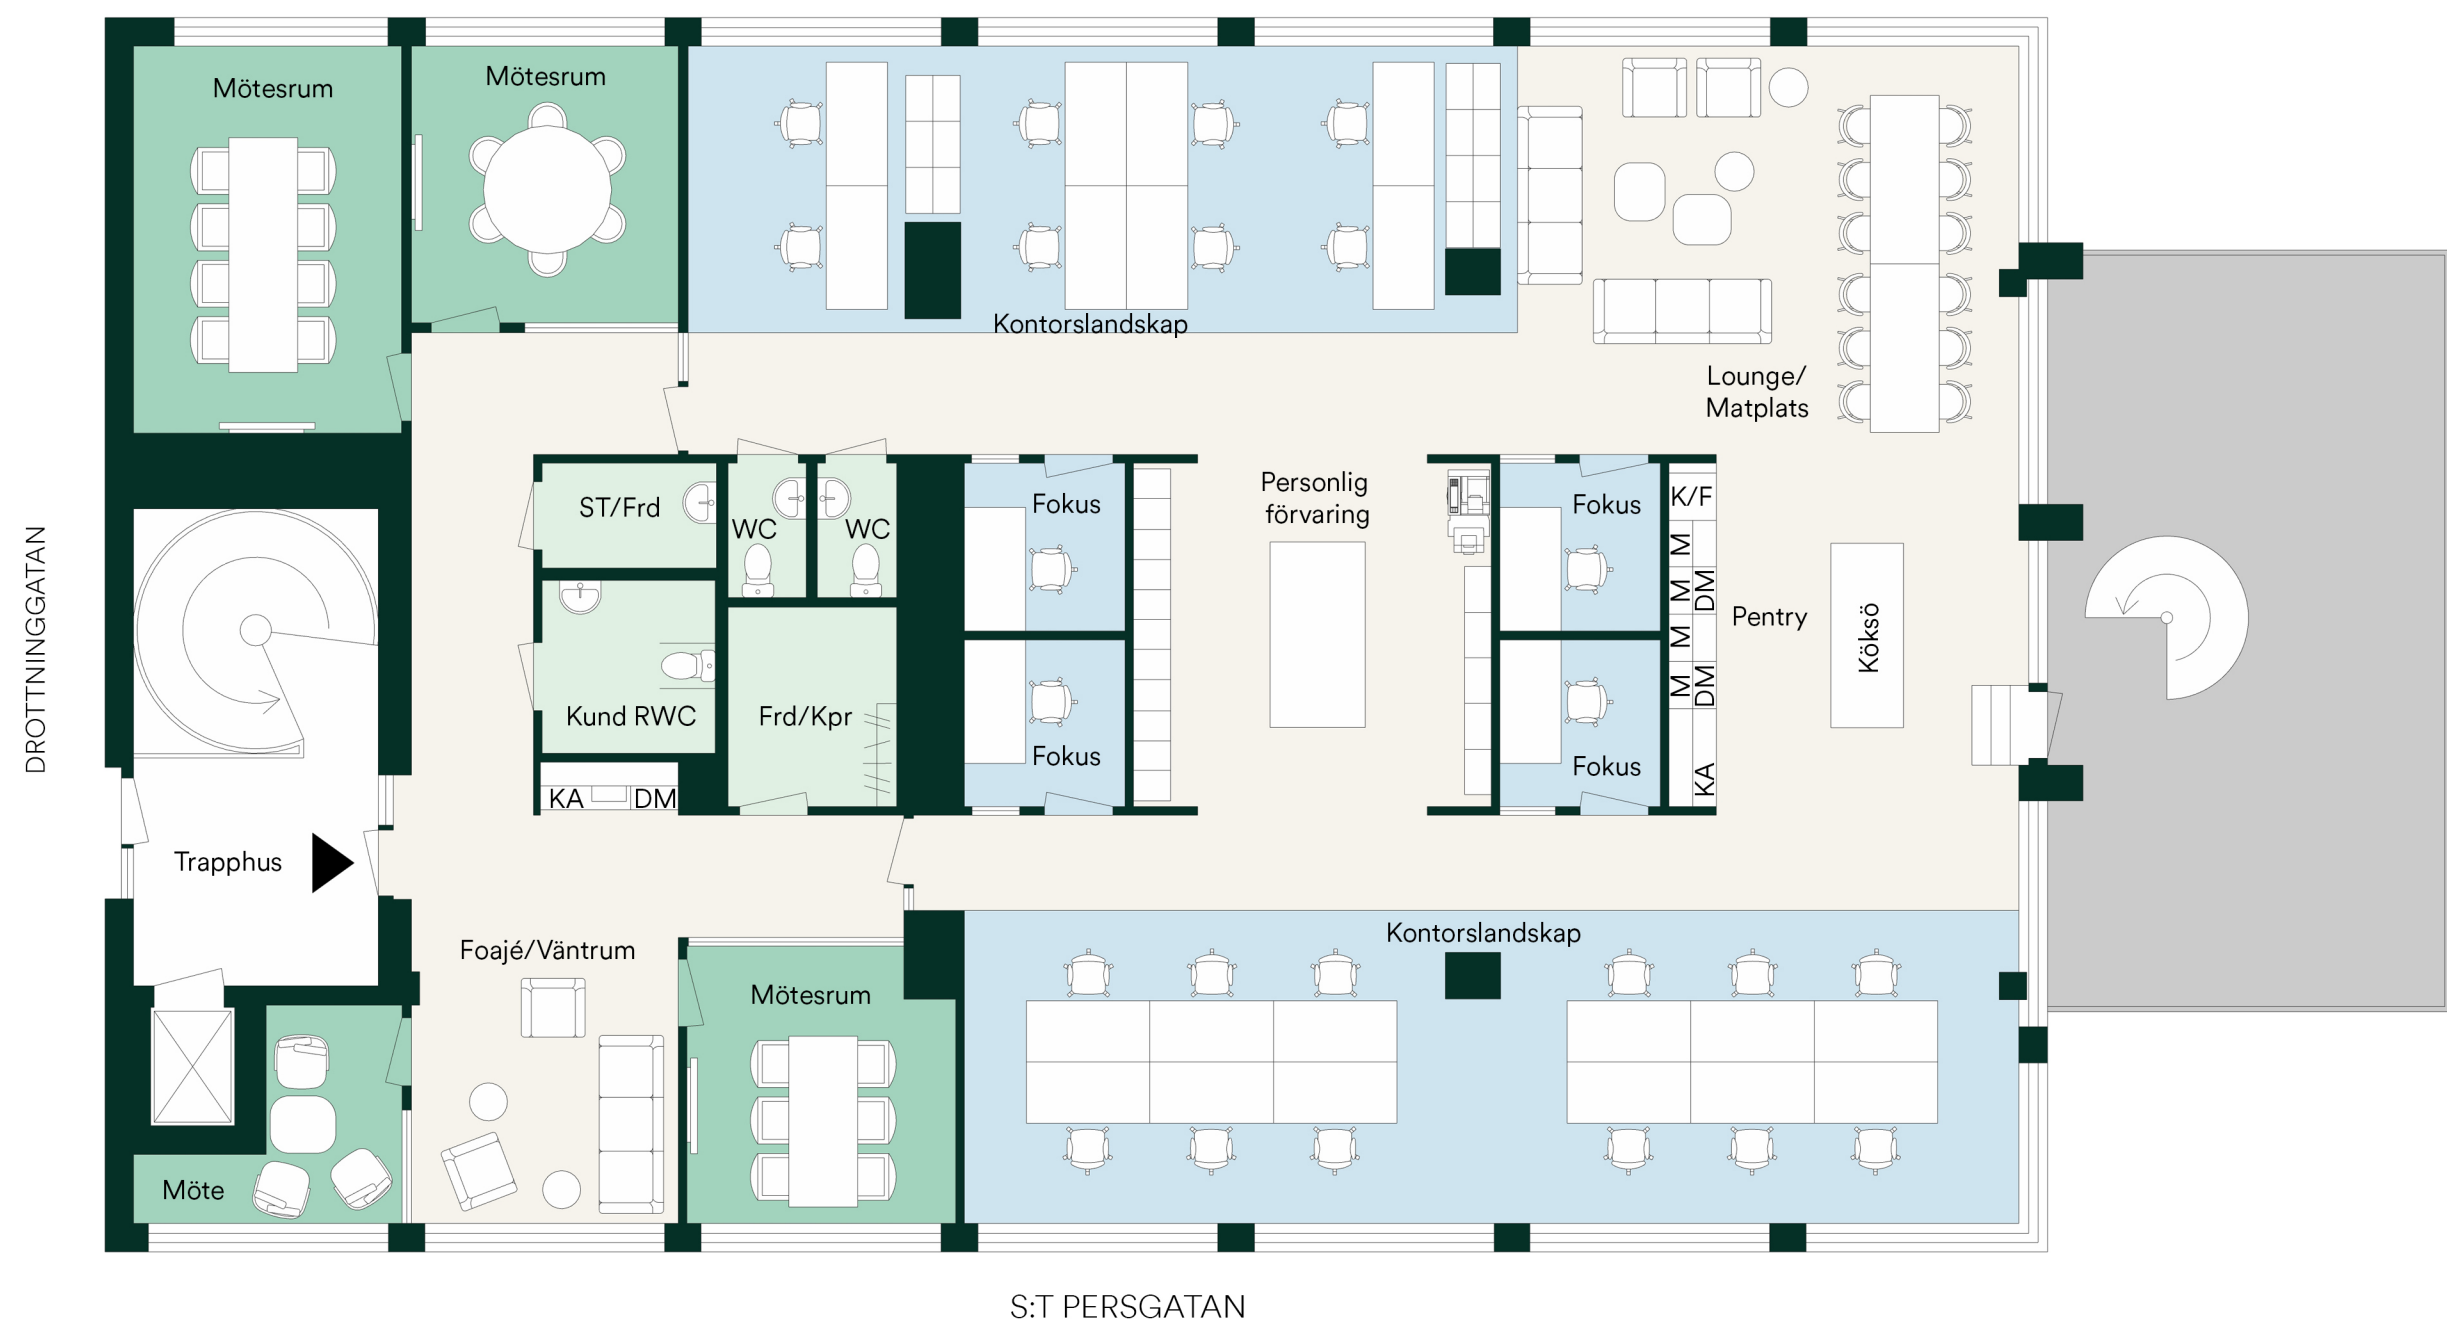

Fastighetsbeteckning:

Kv. Tulpanen 18

Lokaltyp:

Kontor

Typ av skiss:

Förslag (byggs efter önskemål)

Rum	Antal	Personer
Kontorslandskap	2	20
Mötesrum	4	23
WC	3	
Matplats	1	12
Fokus	4	4



LUNDBERGS
FASTIGHETER