



Drottninggatan 56

Plan 3 av 6
517 kvm
ca 40 arbetsplatser

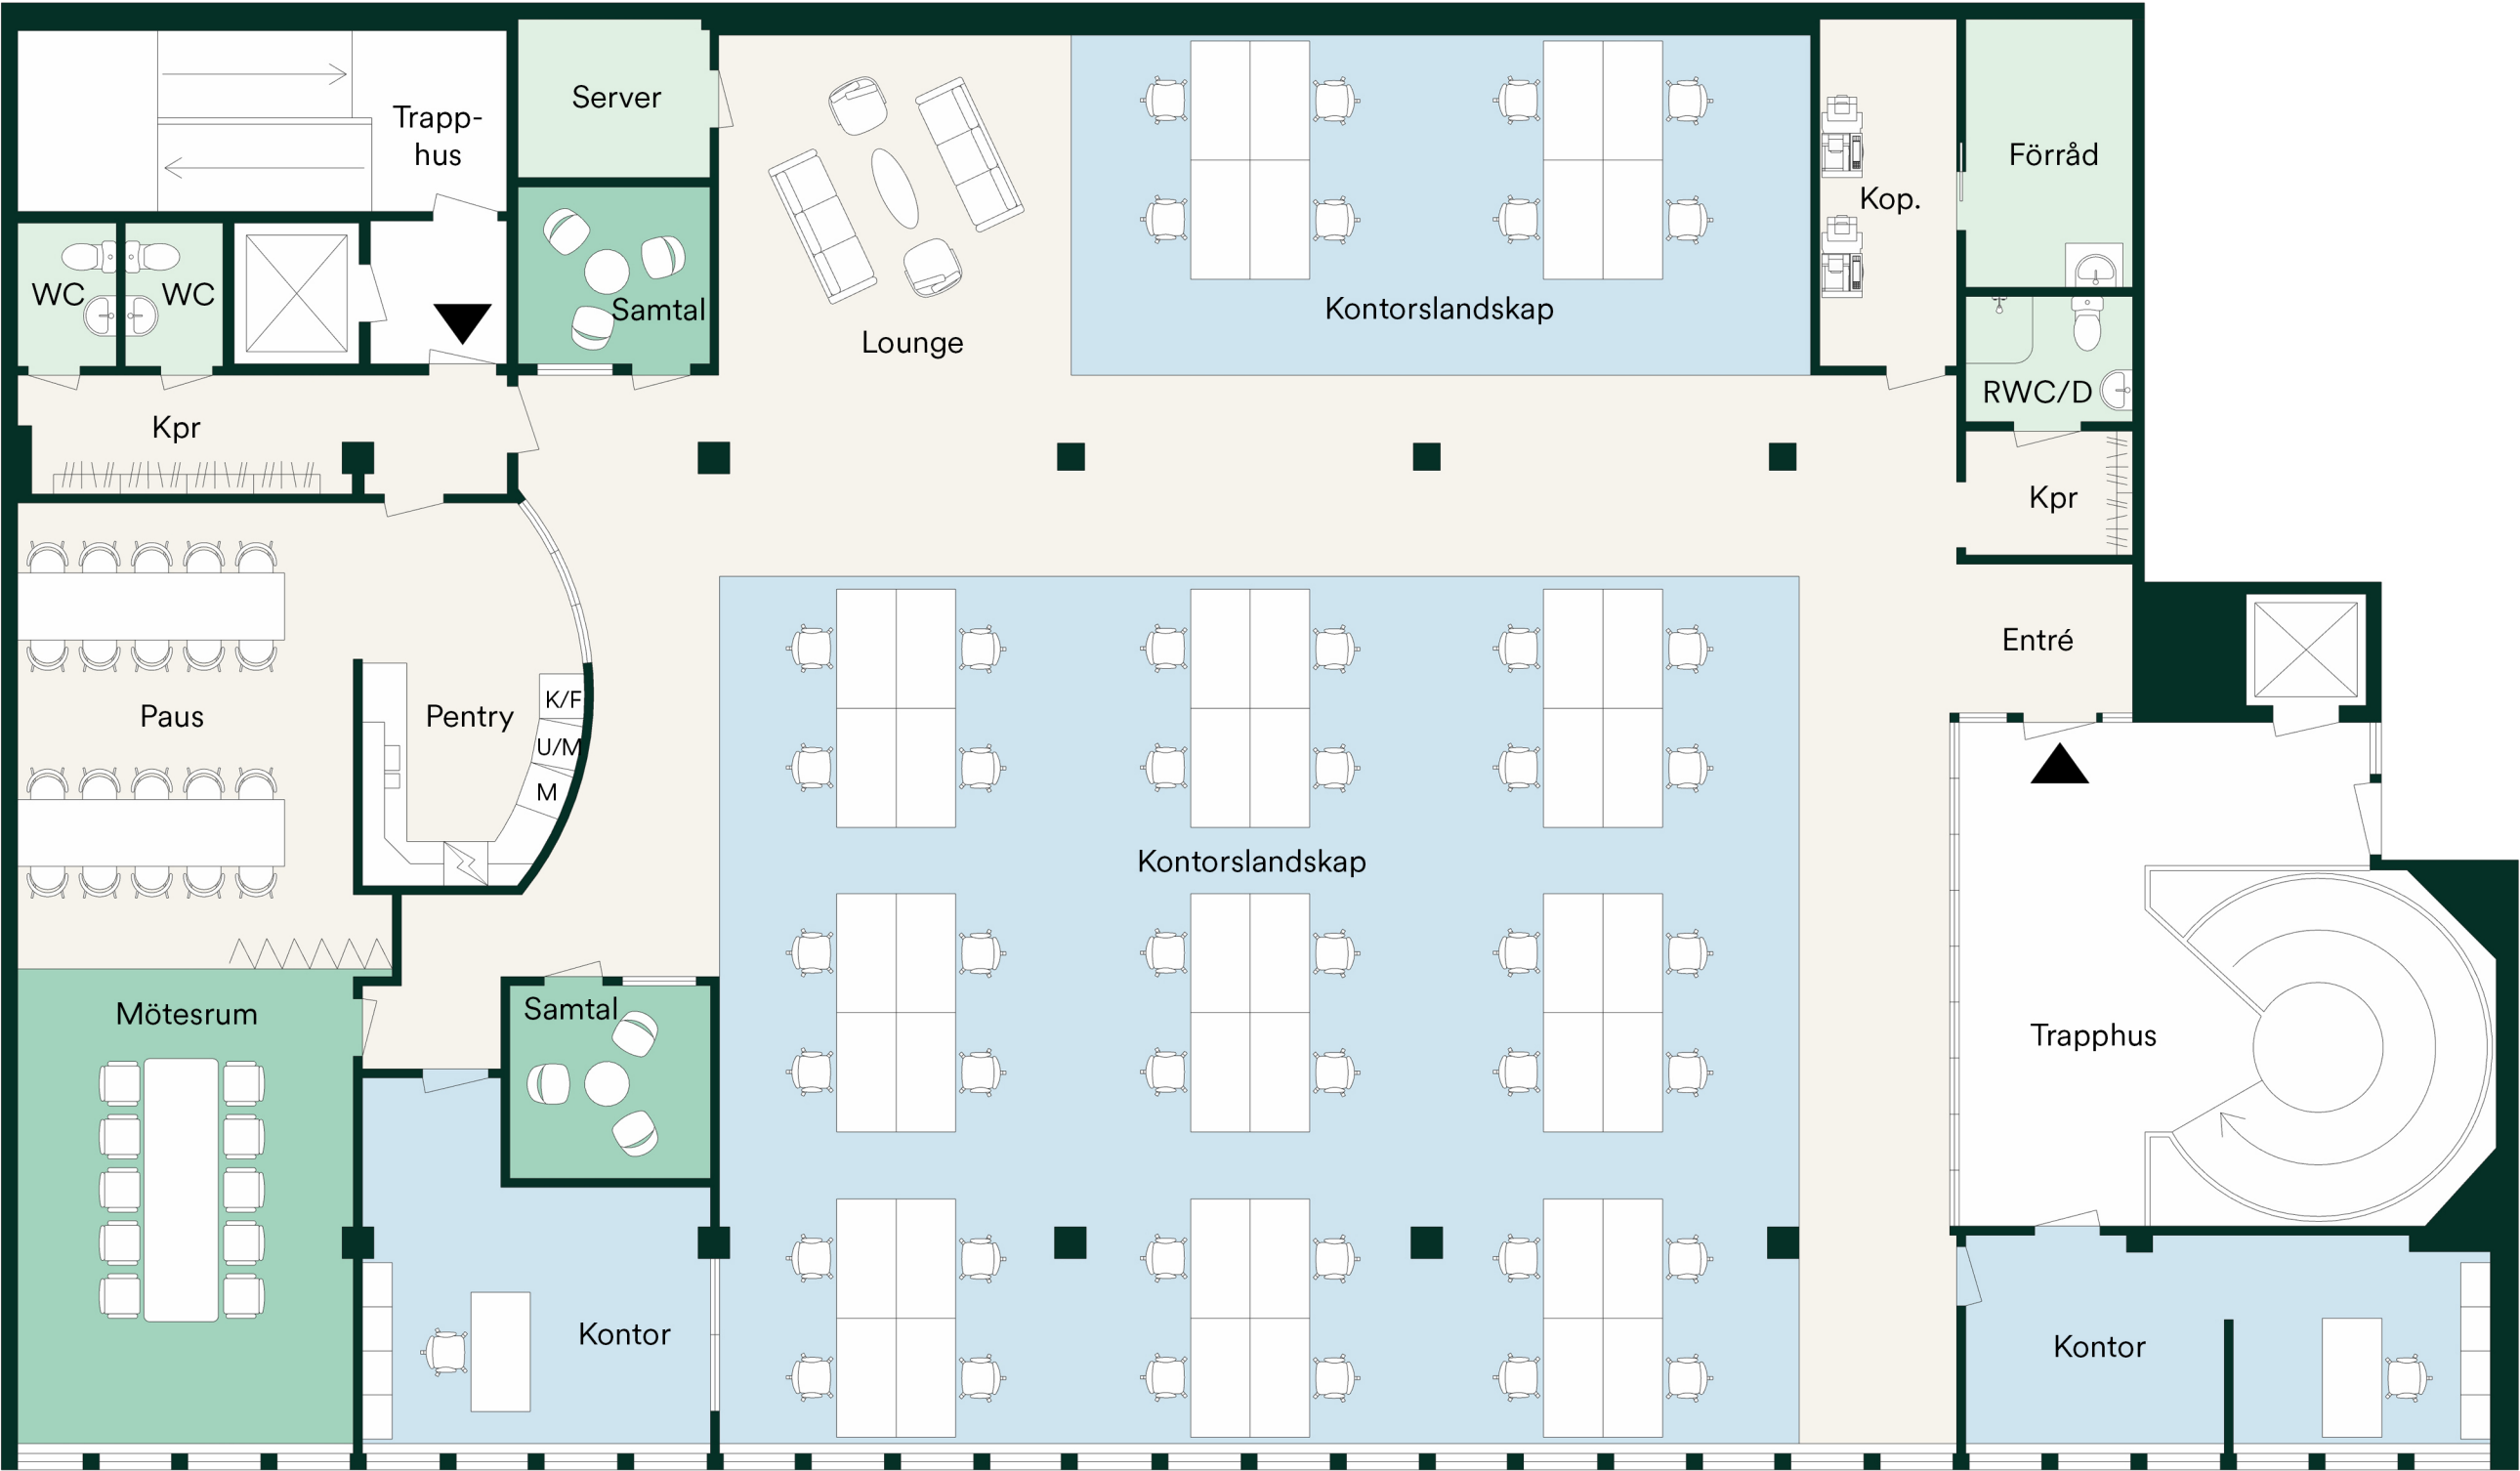

DROTTNINGGATAN

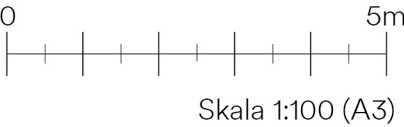

Fastighetsbeteckning:

Spiran 9

Lokaltyp:

Kontor

Typ av skiss:

Förslag på planritning

Rum	Antal	Personer
Kontor	2	2
Kontorslandskap	2	44
Möte/Samtal	3	16
Pentry/Paus	1	20
WC	3	
Förråd	1	



LUNDBERGS
FASTIGHETER