


Sankt Persgatan 95

Plan 2 av 7
410 kvm
25-30 arbetsplatser

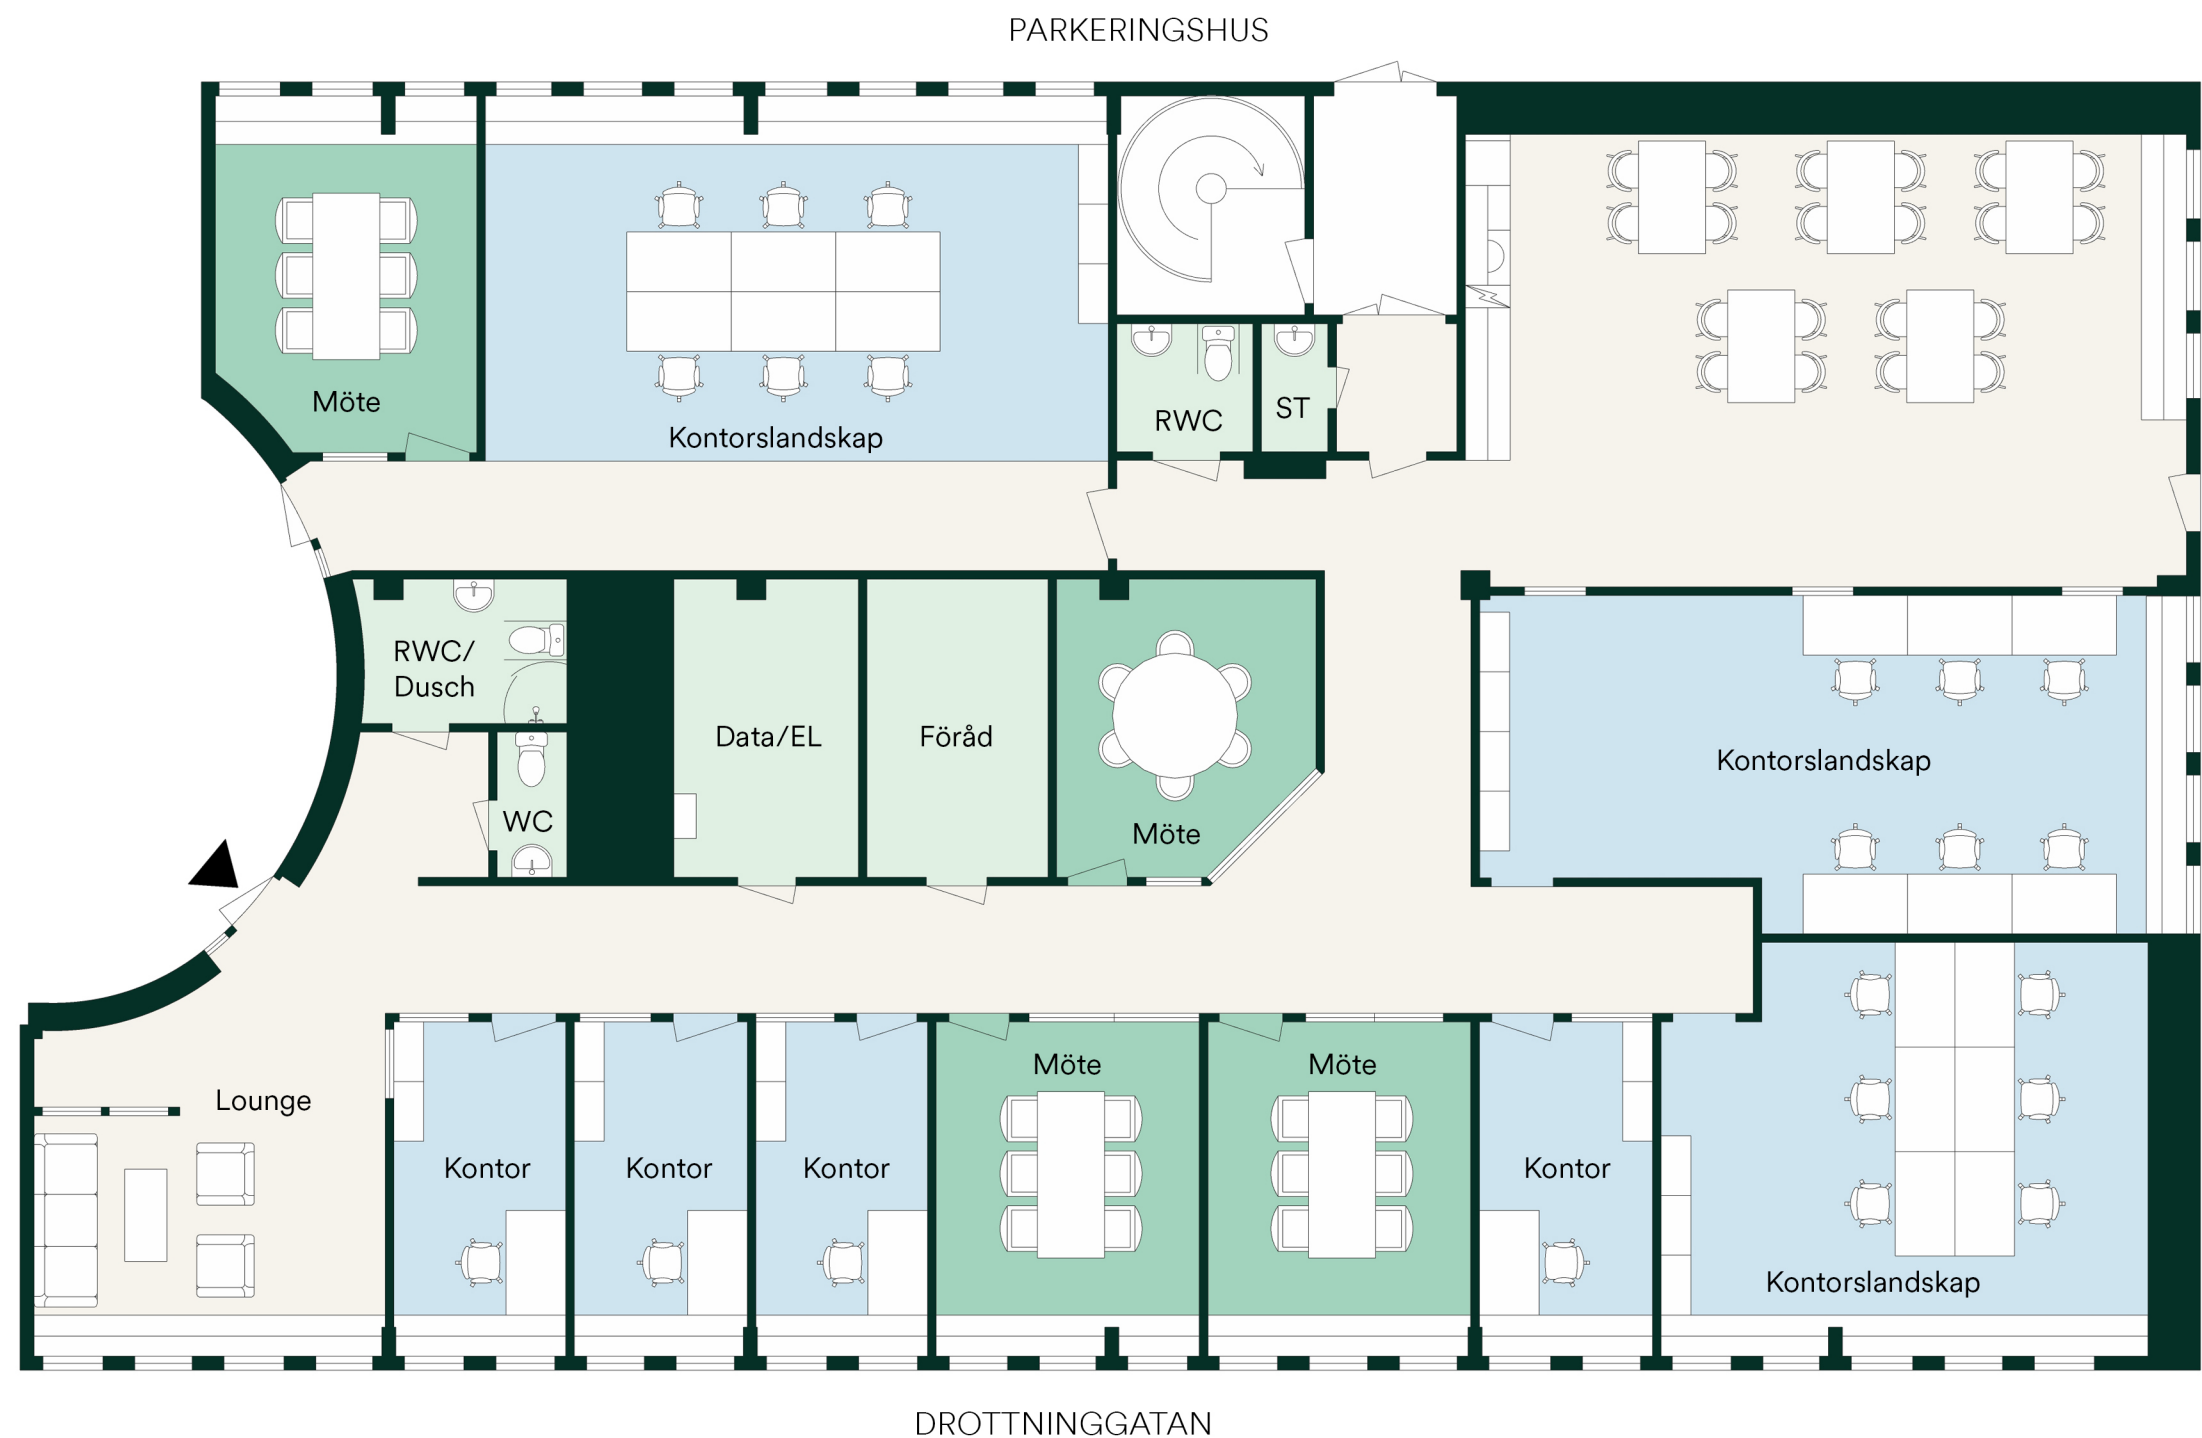

Fastighetsbeteckning:

Kv. Spiran 9

Lokaltyp:

Kontor

Typ av skiss:

Möbleringsförslag

Rum	Antal	Personer
Kontor	4	4
Kontorslandskap	3	18
Mötesrum	4	24
WC	3	
Pentry	1	
Förråd/Data	2	



LUNDBERGS
FASTIGHETER