


Holmengatan 12

Plan 3 av 3
139 kvm
3-5 arbetsplatser

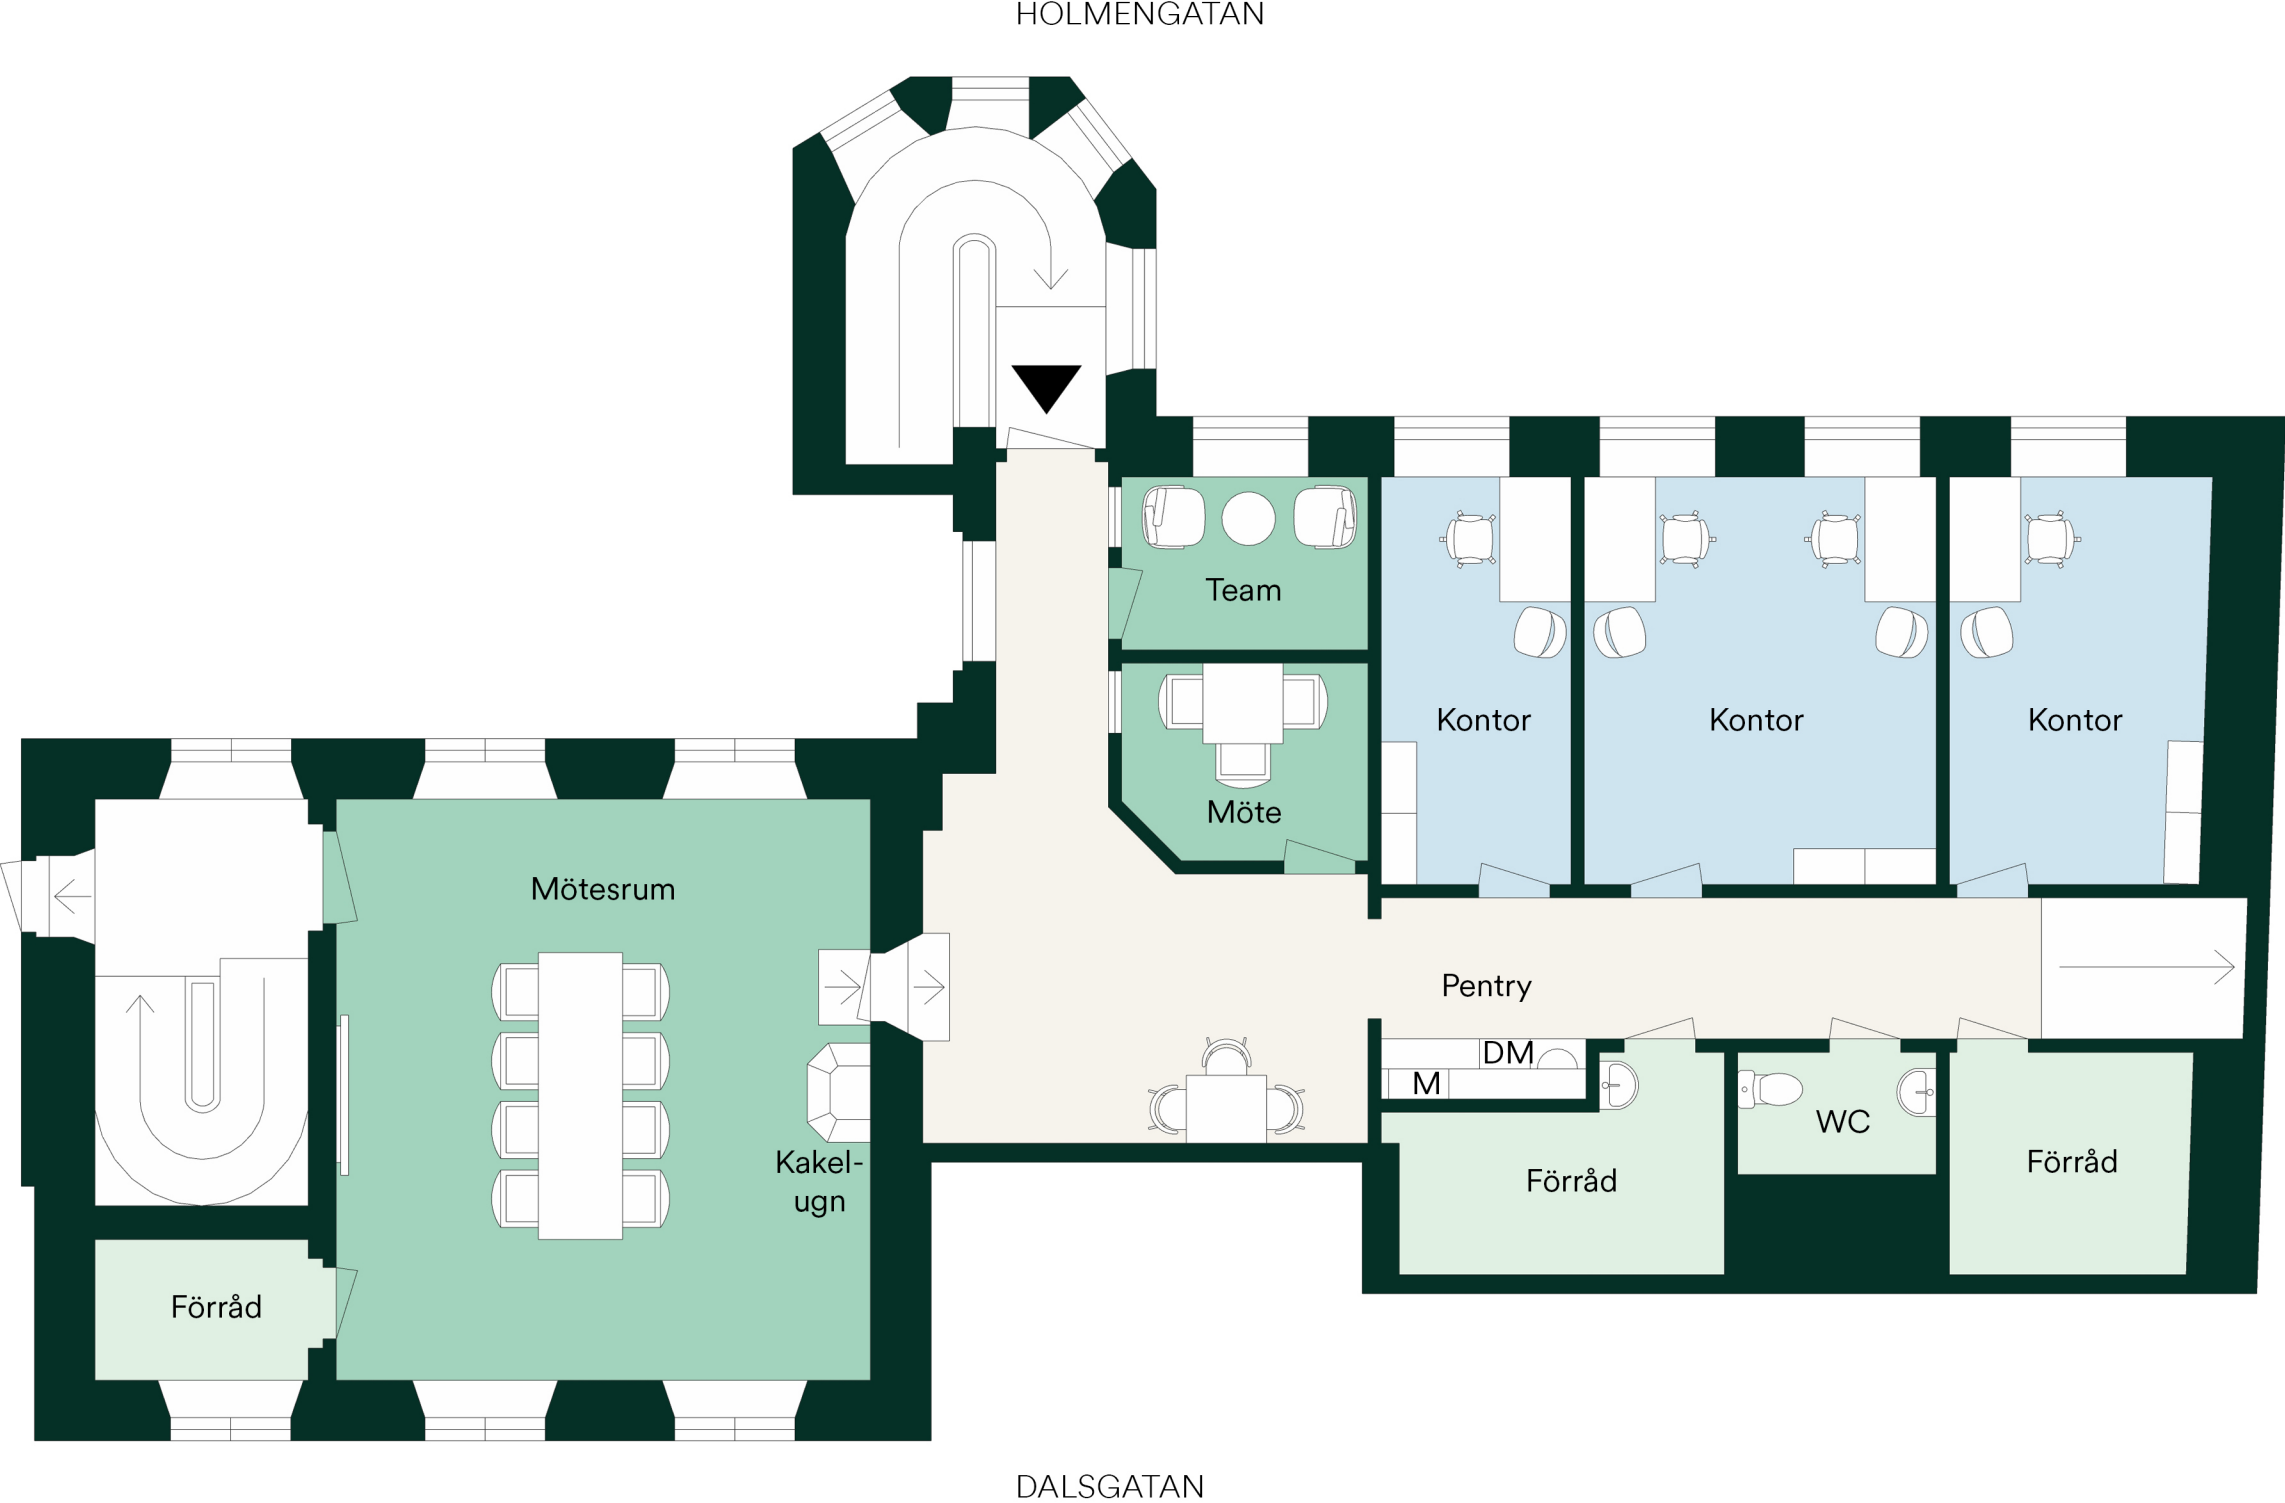

Fastighetsbeteckning:

Kv. Kvarnholmen 2

Lokaltyp:

Kontor

Typ av skiss:

Möbleringsförslag

Rum	Antal	Personer
Kontor	3	4
Mötesrum	2	11
Teams rum	1	2
WC	1	
Förråd	2	