


MöIndalsvägen 22

Plan 6
774 kvm

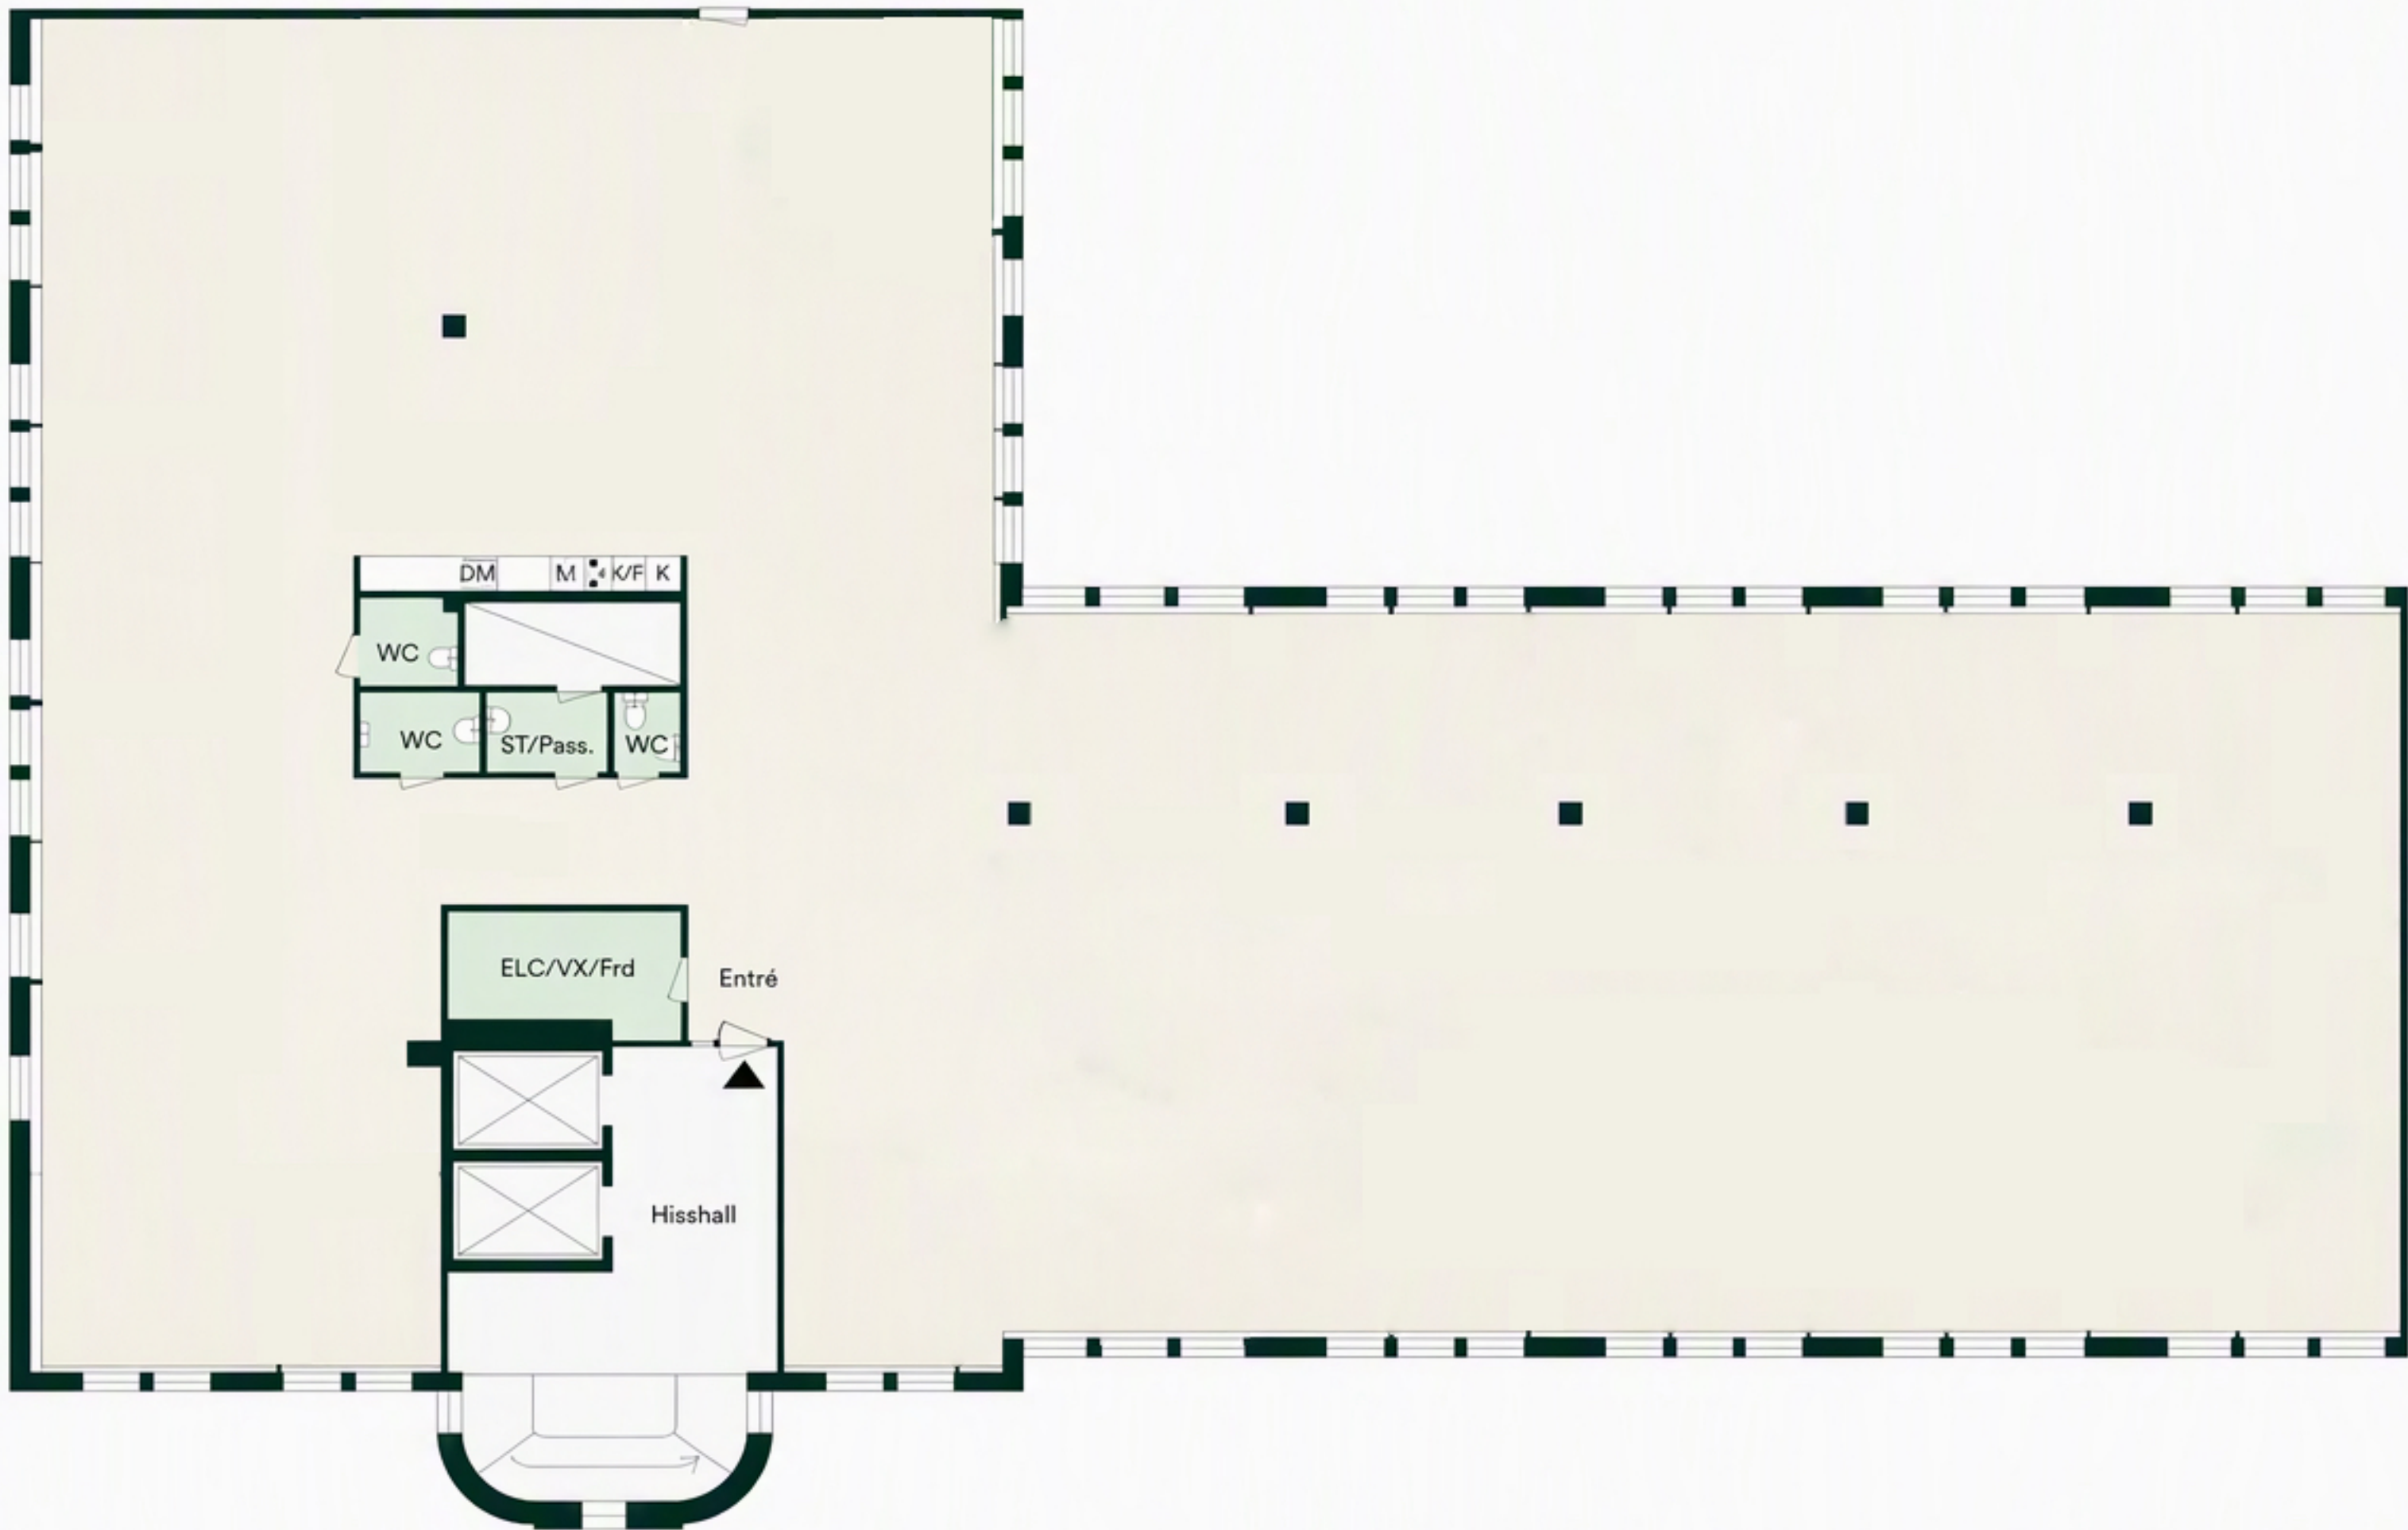

Fastighetsbeteckning:
Krokslätt 149:16

Lokaltyp:
Kontor

Typ av skiss:

Rum Antal Personer