
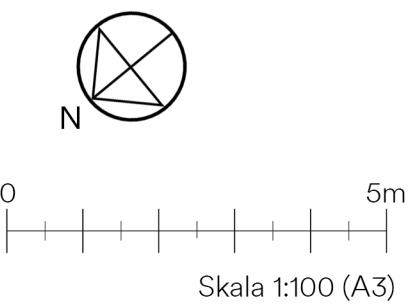


Bråddgatan 15

Plan 5 (2tr)
432 kvm
25 arbetsplatser

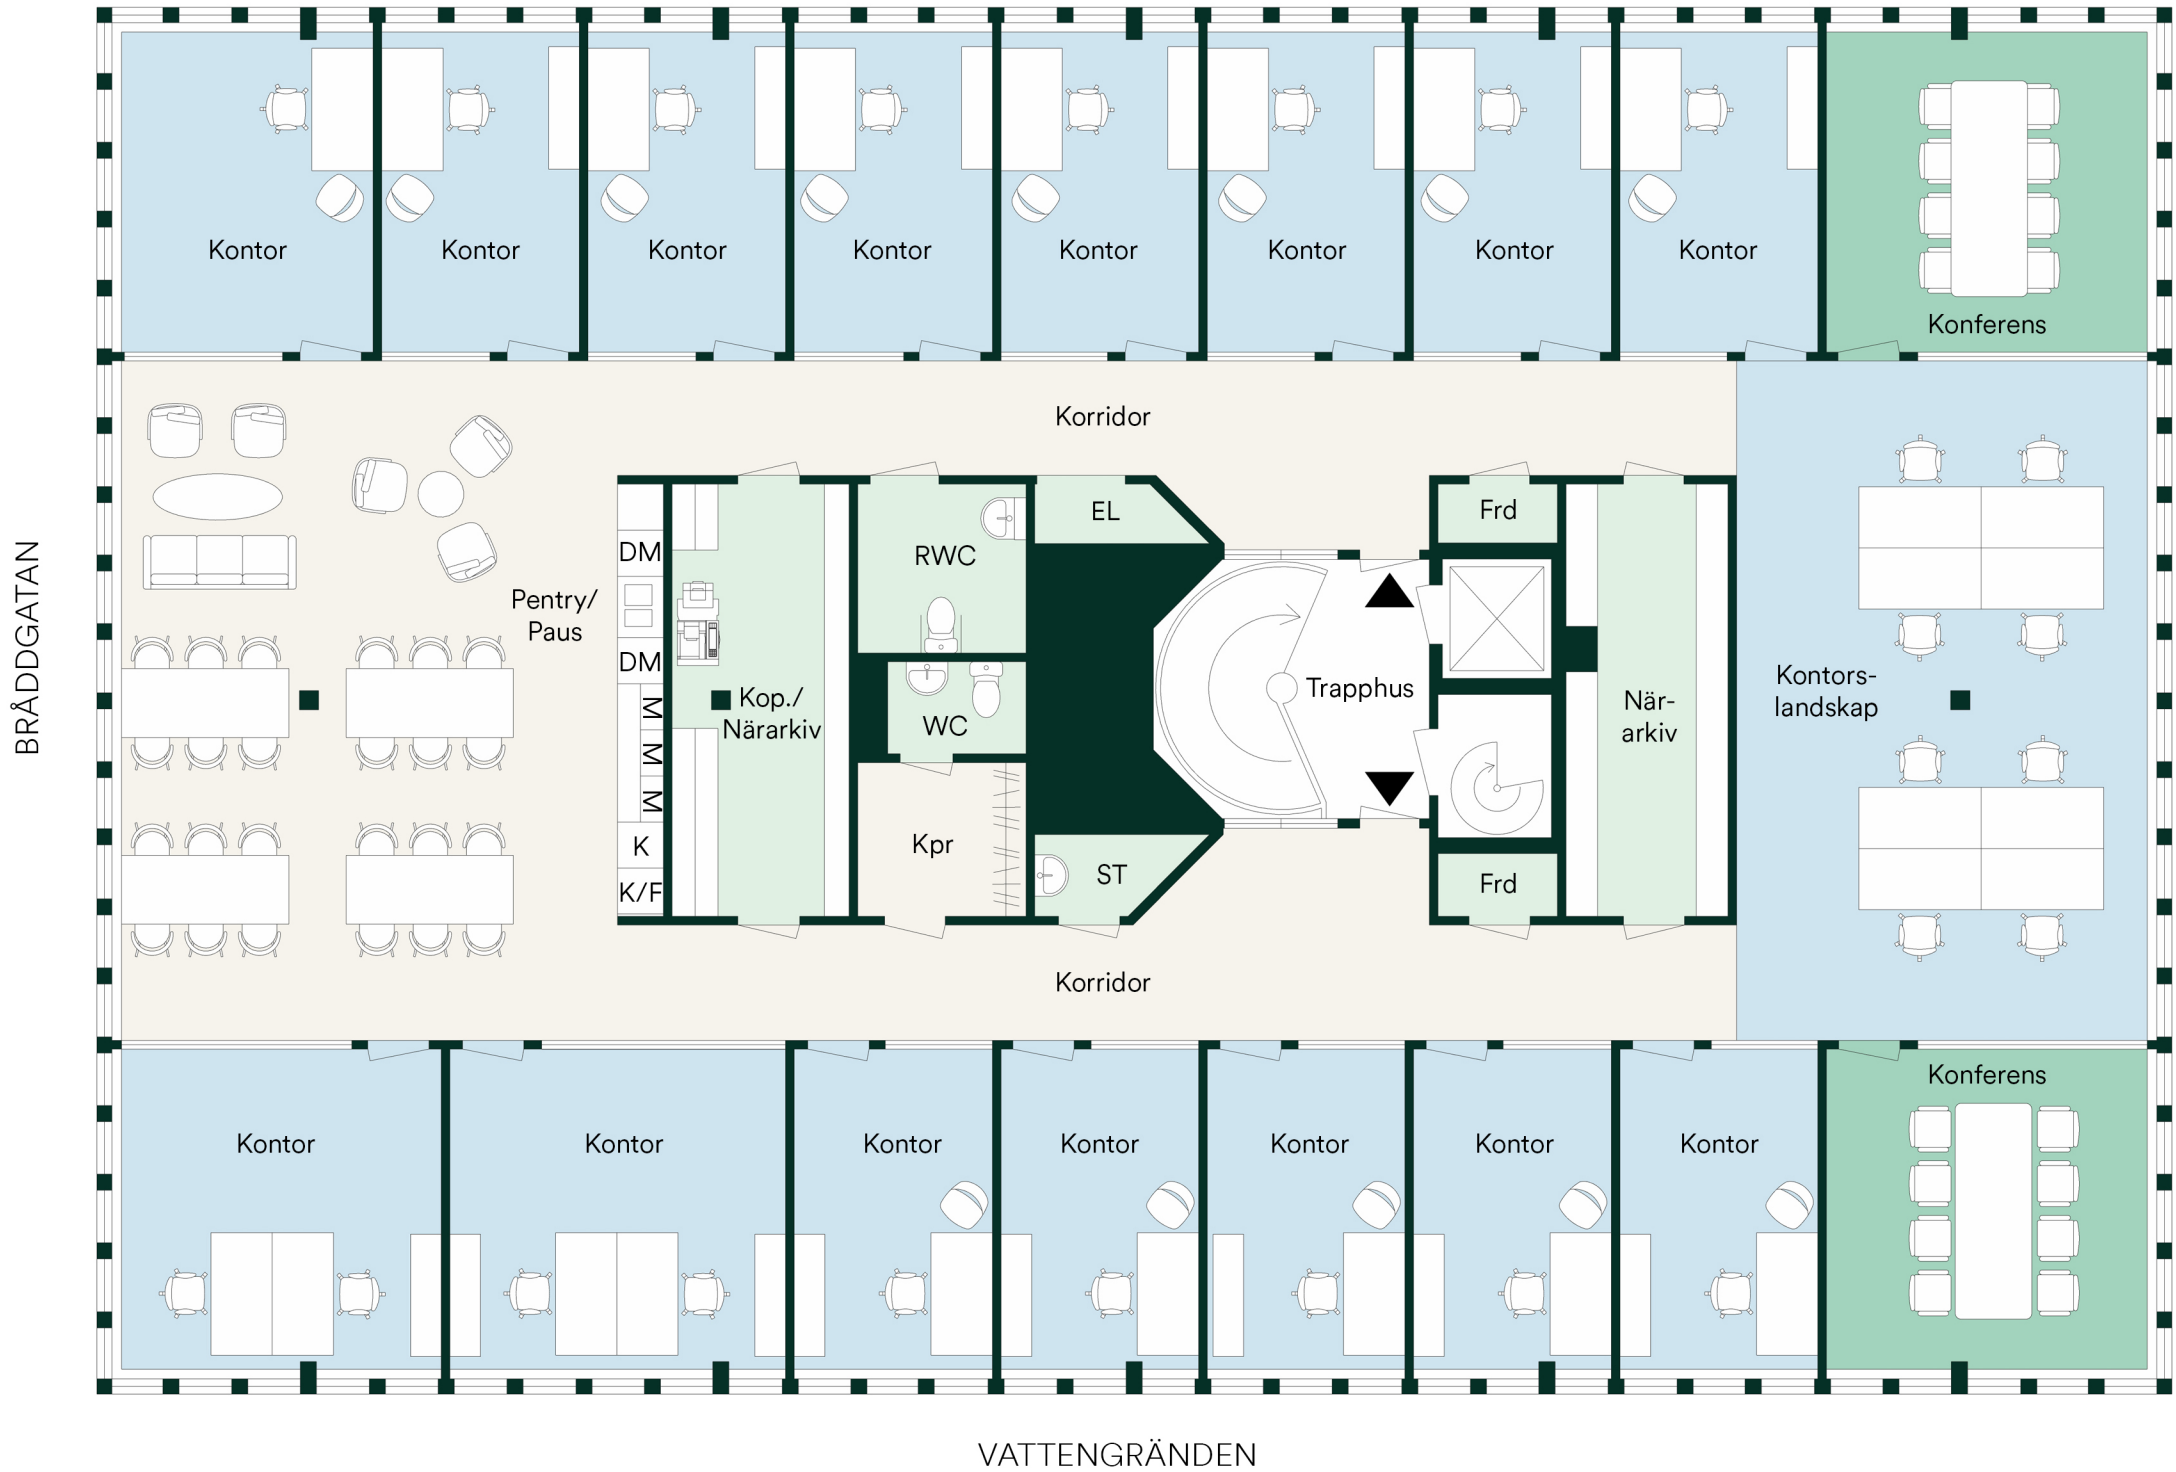

Fastighetsbeteckning:
Enväldet 9

Lokaltyp:
Kontor

Typ av skiss:
Förslag på planritning

Rum	Antal	Personer
Kontor	15	17
Konferens	2	16
Kontorslandskap	1	8
Pentry/Paus	1	32
WC	2	
Frd	3	