
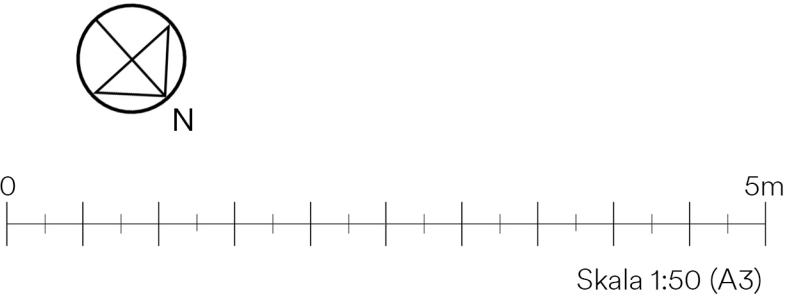


# Sprängstensgatan 1

Plan 3  
103 kvm  
3 arbetsplatser

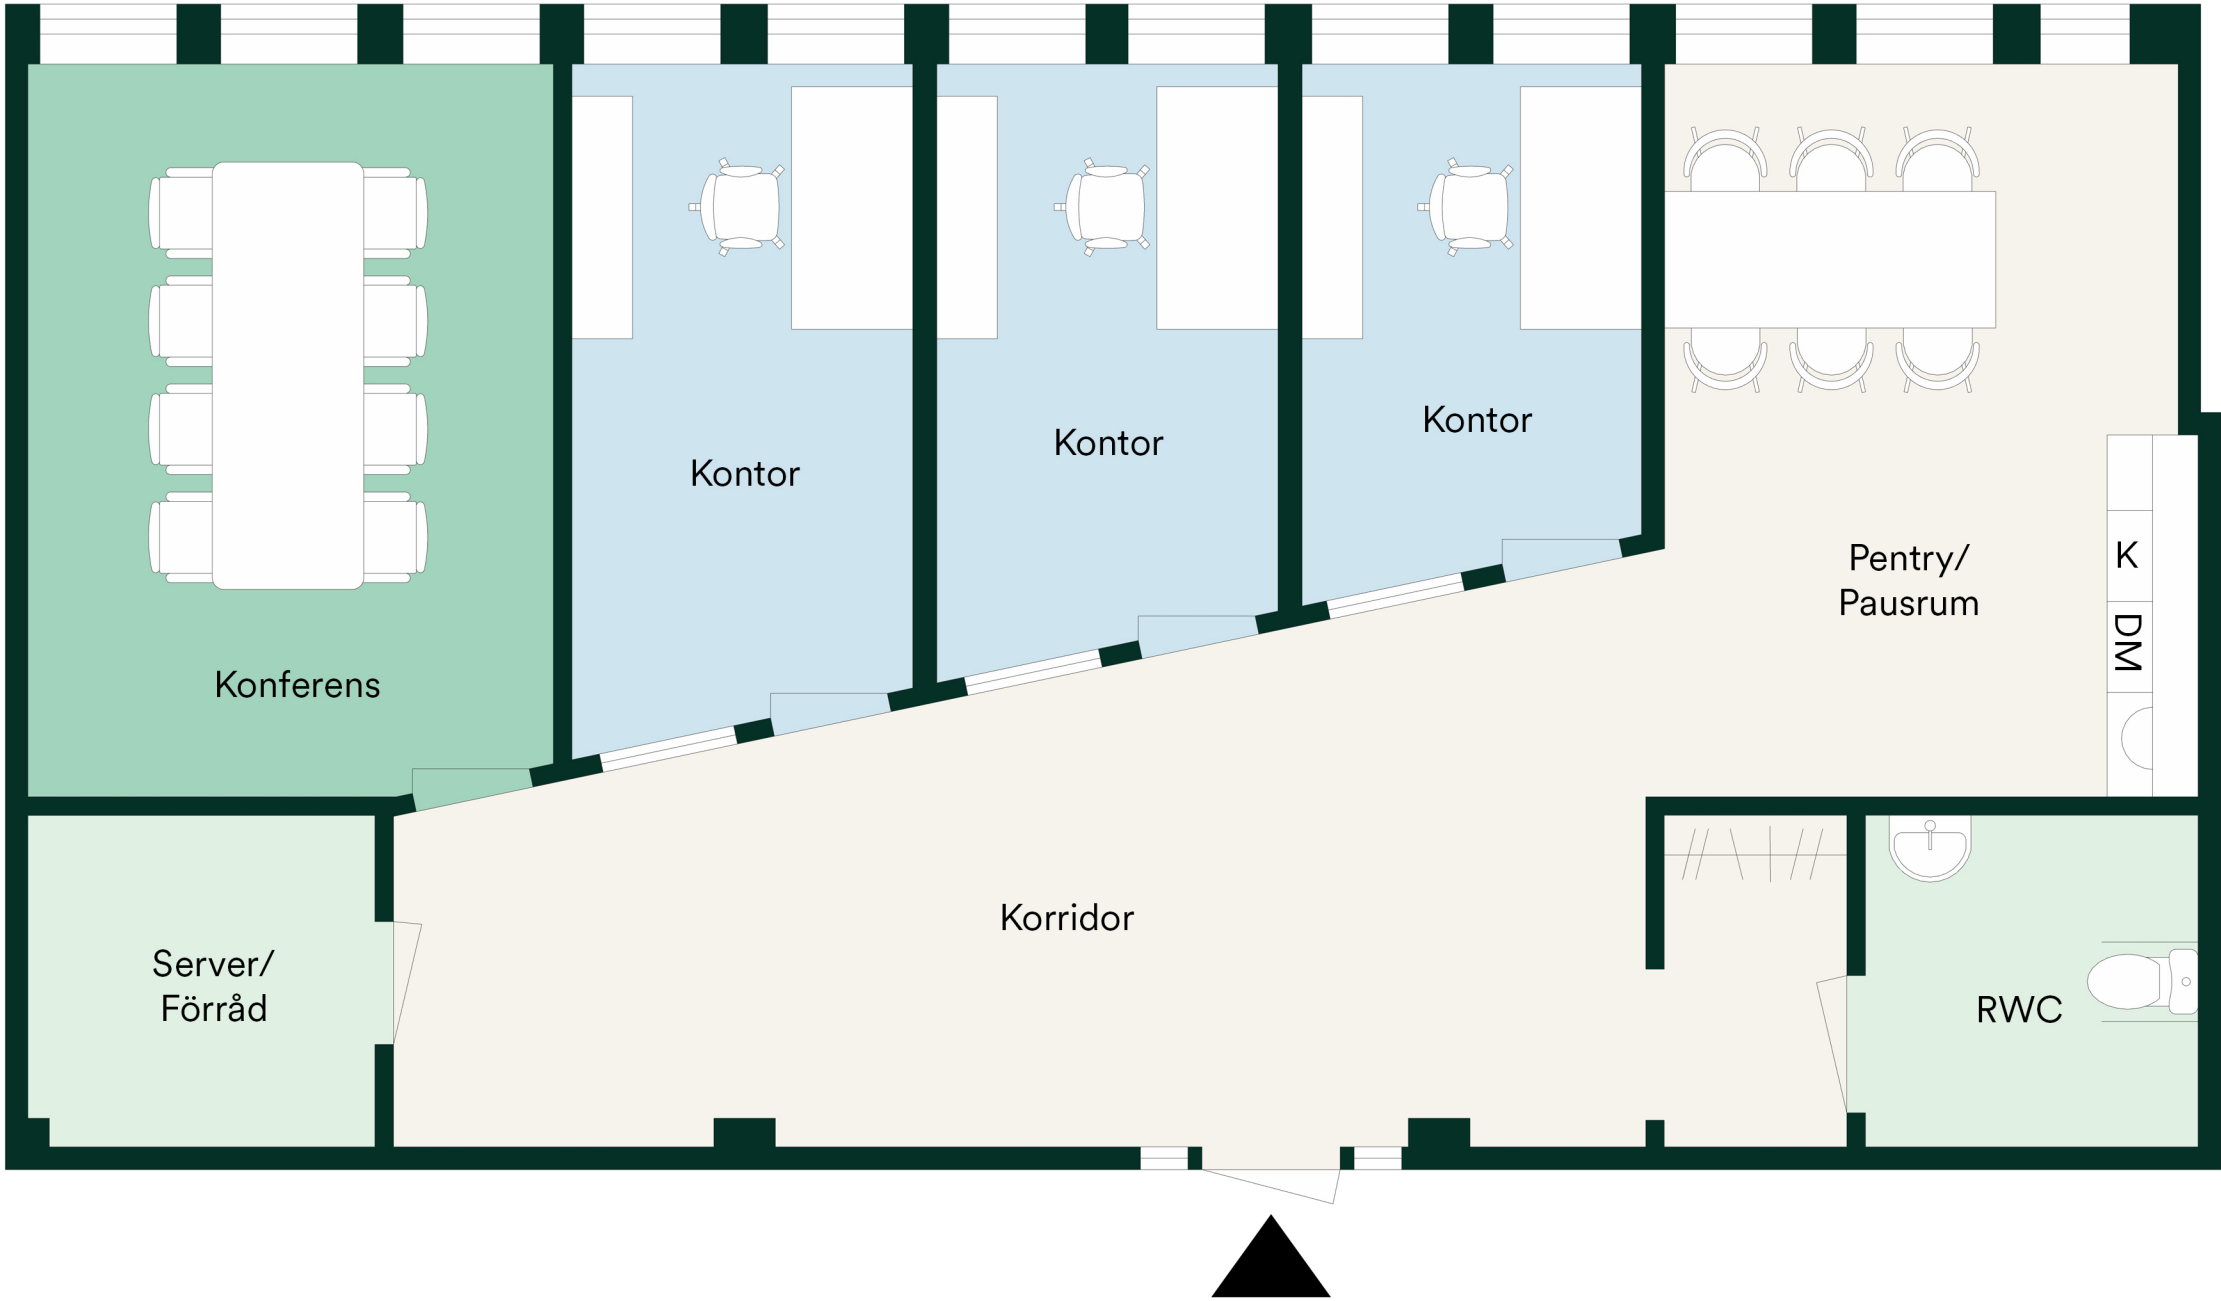

**Fastighetsbeteckning:**  
Ametisten 1  
**Lokaltyp:**  
Kontor  
**Typ av skiss:**  
Förslag på planritning

| Rum          | Antal | Personer |
|--------------|-------|----------|
| Kontor       | 3     | 3        |
| Konferensrum | 1     | 8        |
| Pausrum      | 1     | 6        |
| Pentry       | 1     |          |
| RWC          | 1     |          |
| Förråd       | 1     |          |