
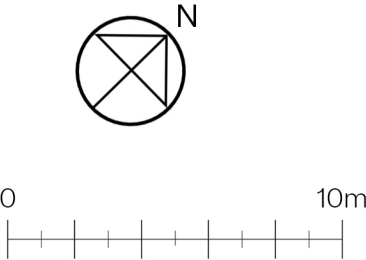


Sprängstensgatan 1

Entréplan
1800 kvm

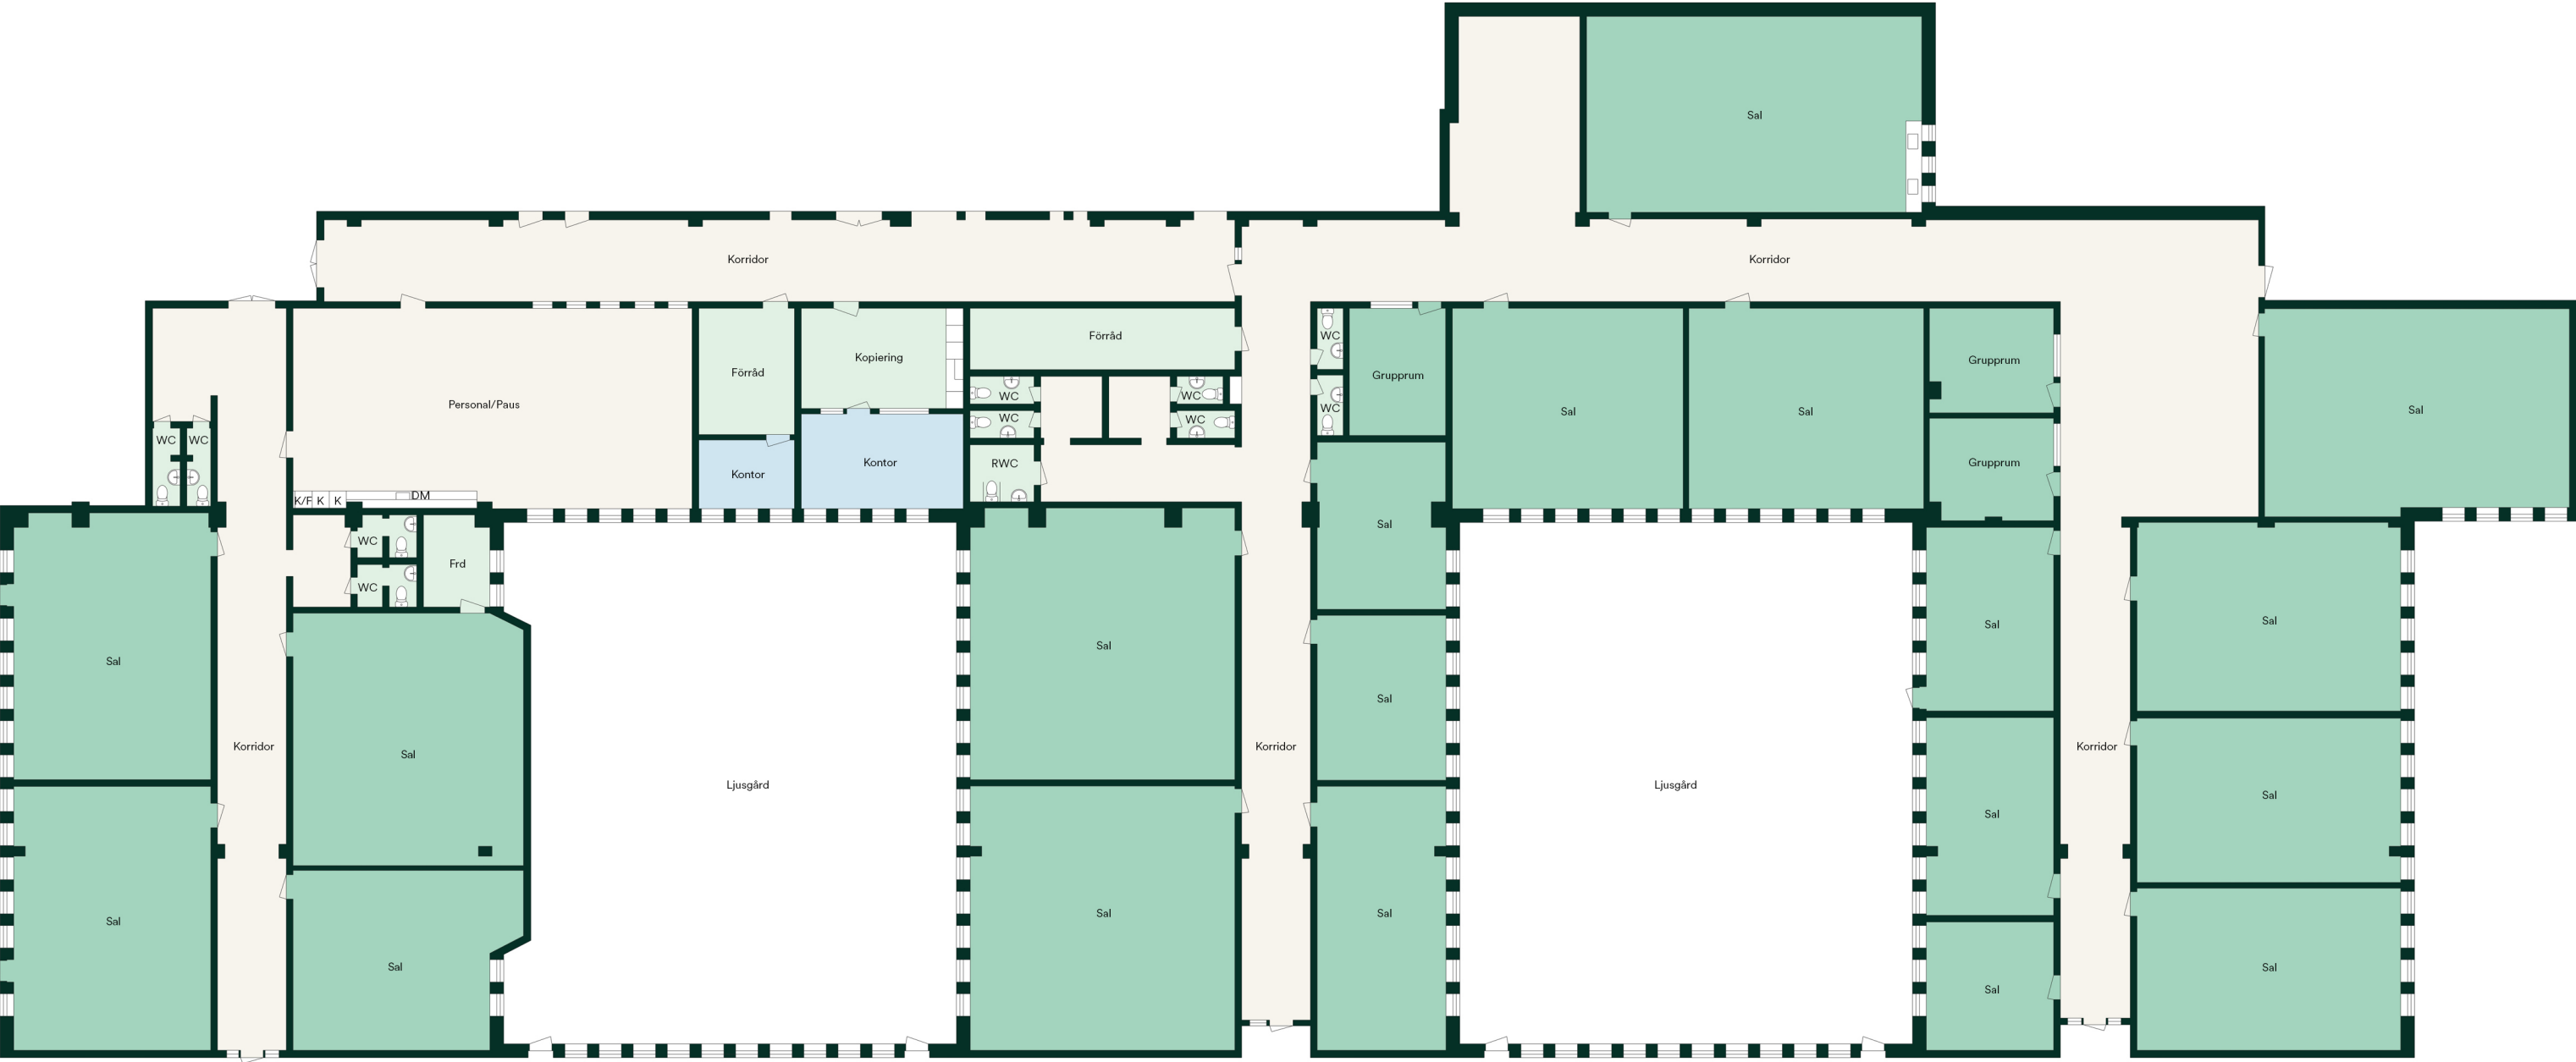

Fastighetsbeteckning:

Ametisten 1

Lokaltyp:

Utbildning

Typ av skiss:

Förslag på planritning

Rum

Kontor

Salar

Grupprum

Personal/Paus

WC

Förråd

Antal

2

19

3

1

11

2



LUNDBERGS
FASTIGHETER