
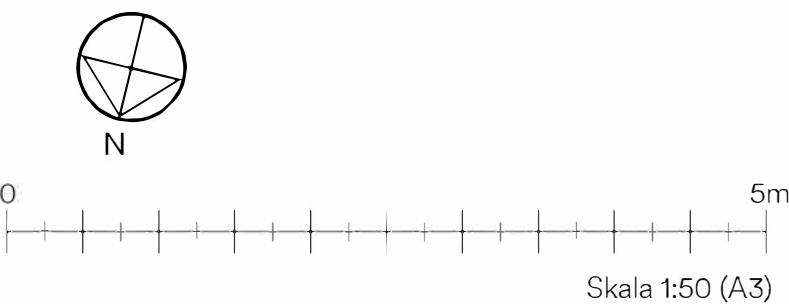


Klostergatan 9A

Plan 10, Entréplan
96 kvm
8 arbetsplatser

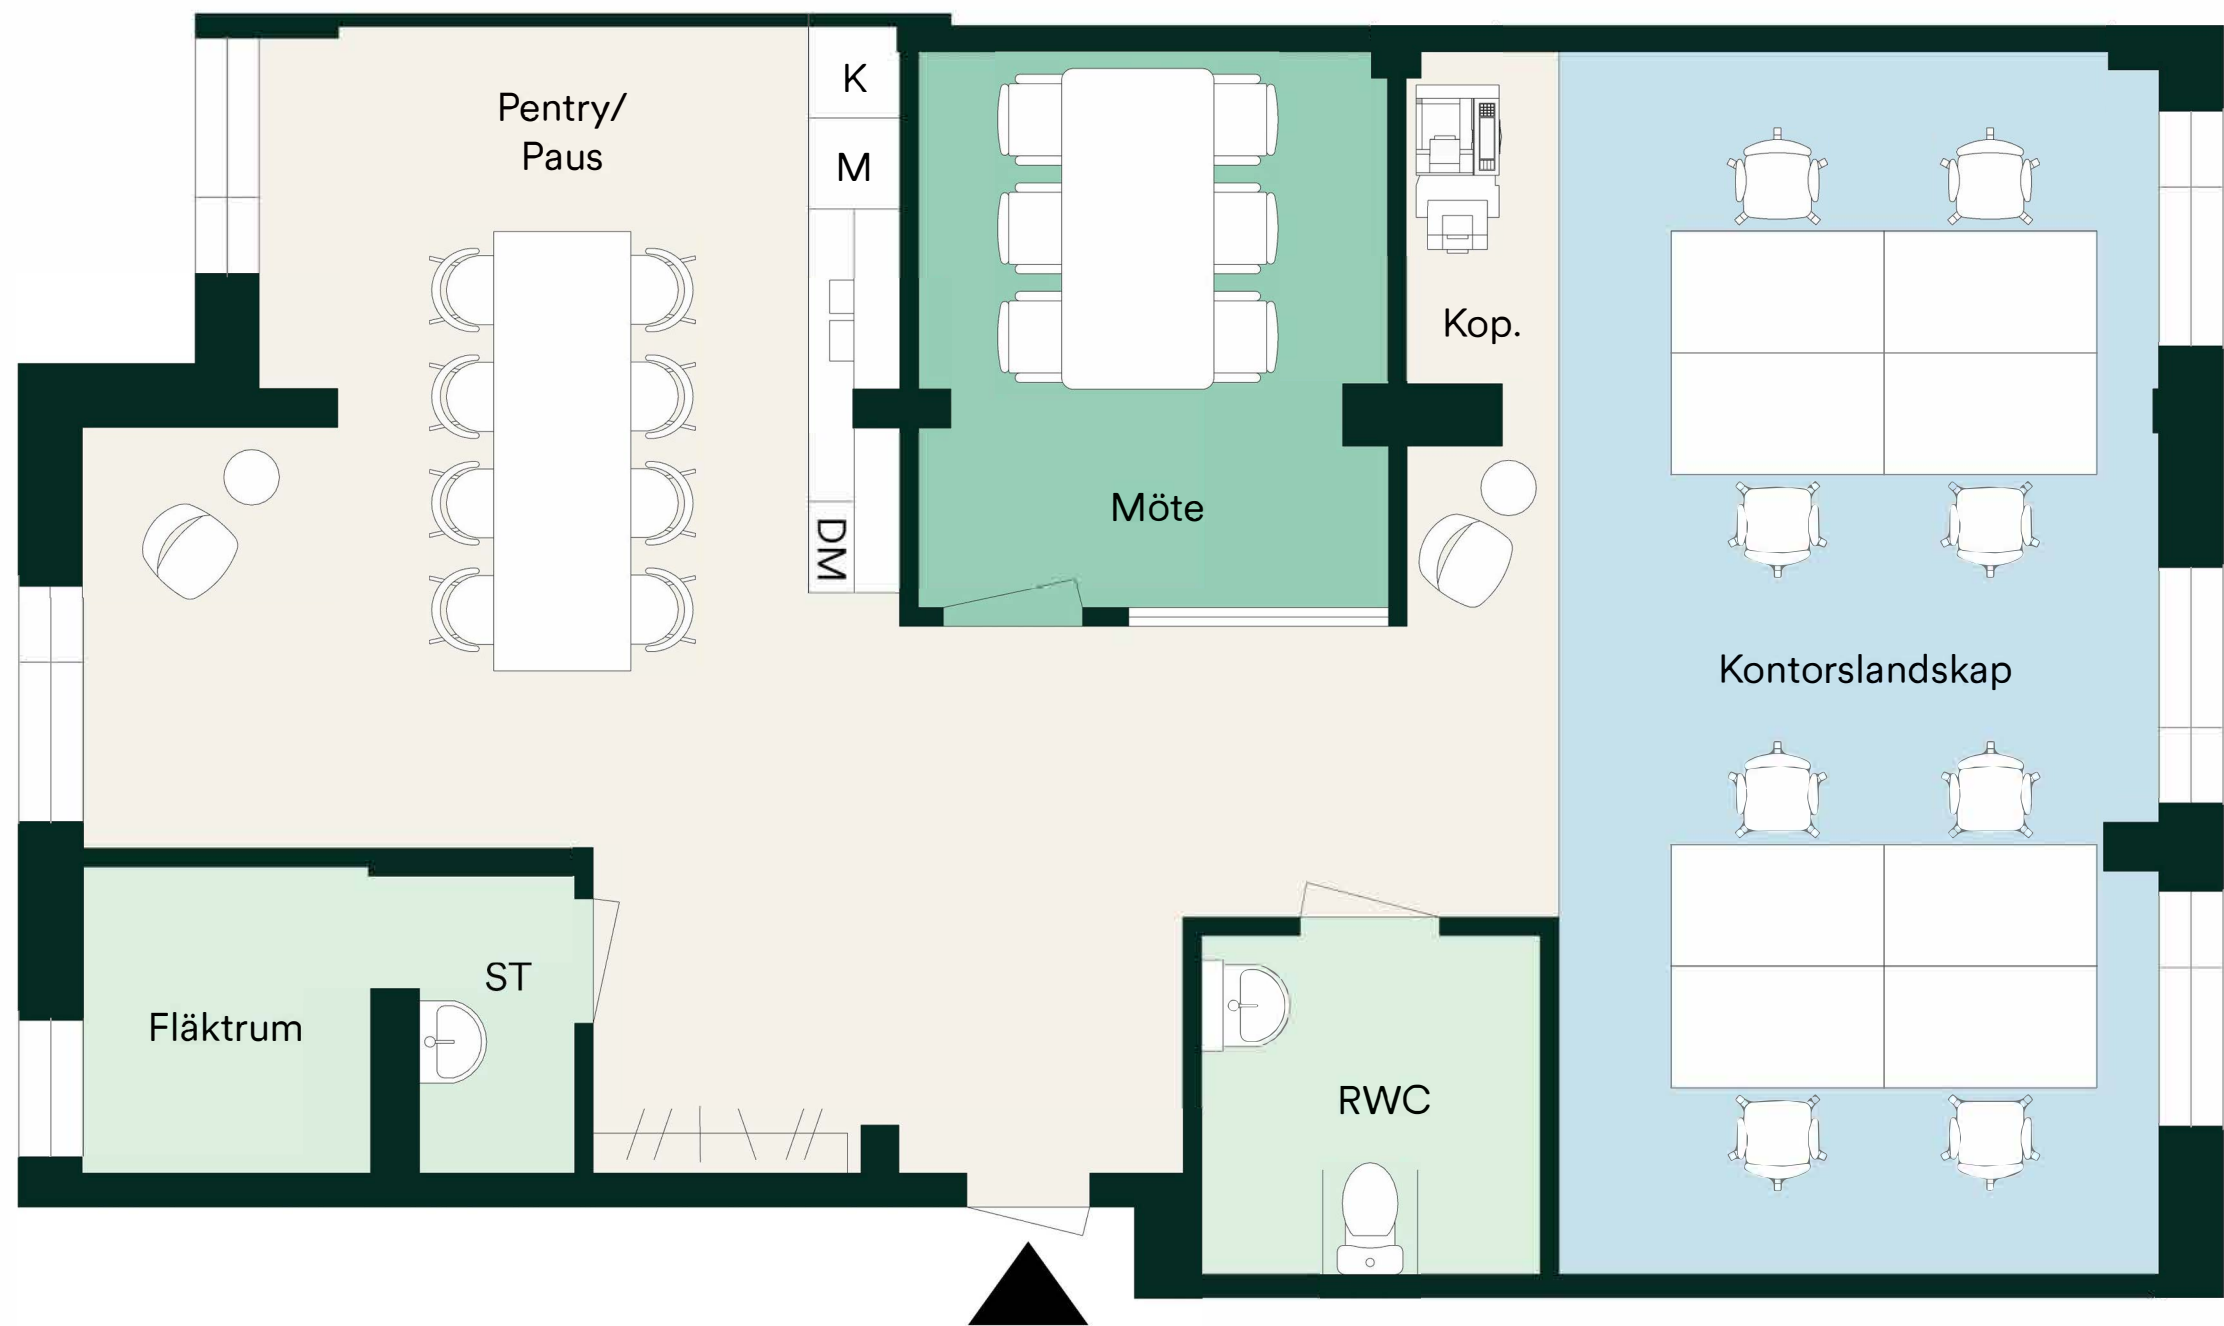

Fastighetsbeteckning:
Kv. Brushanen 8

Lokaltyp:
Kontor

Typ av skiss:
Förslag på möblering

Rum	Antal	Personer
Kontorslandskap	1	8
Mötesrum	1	6
Pentry	1	8
RWC	1	
ST	1	
Fläktrum	1	