


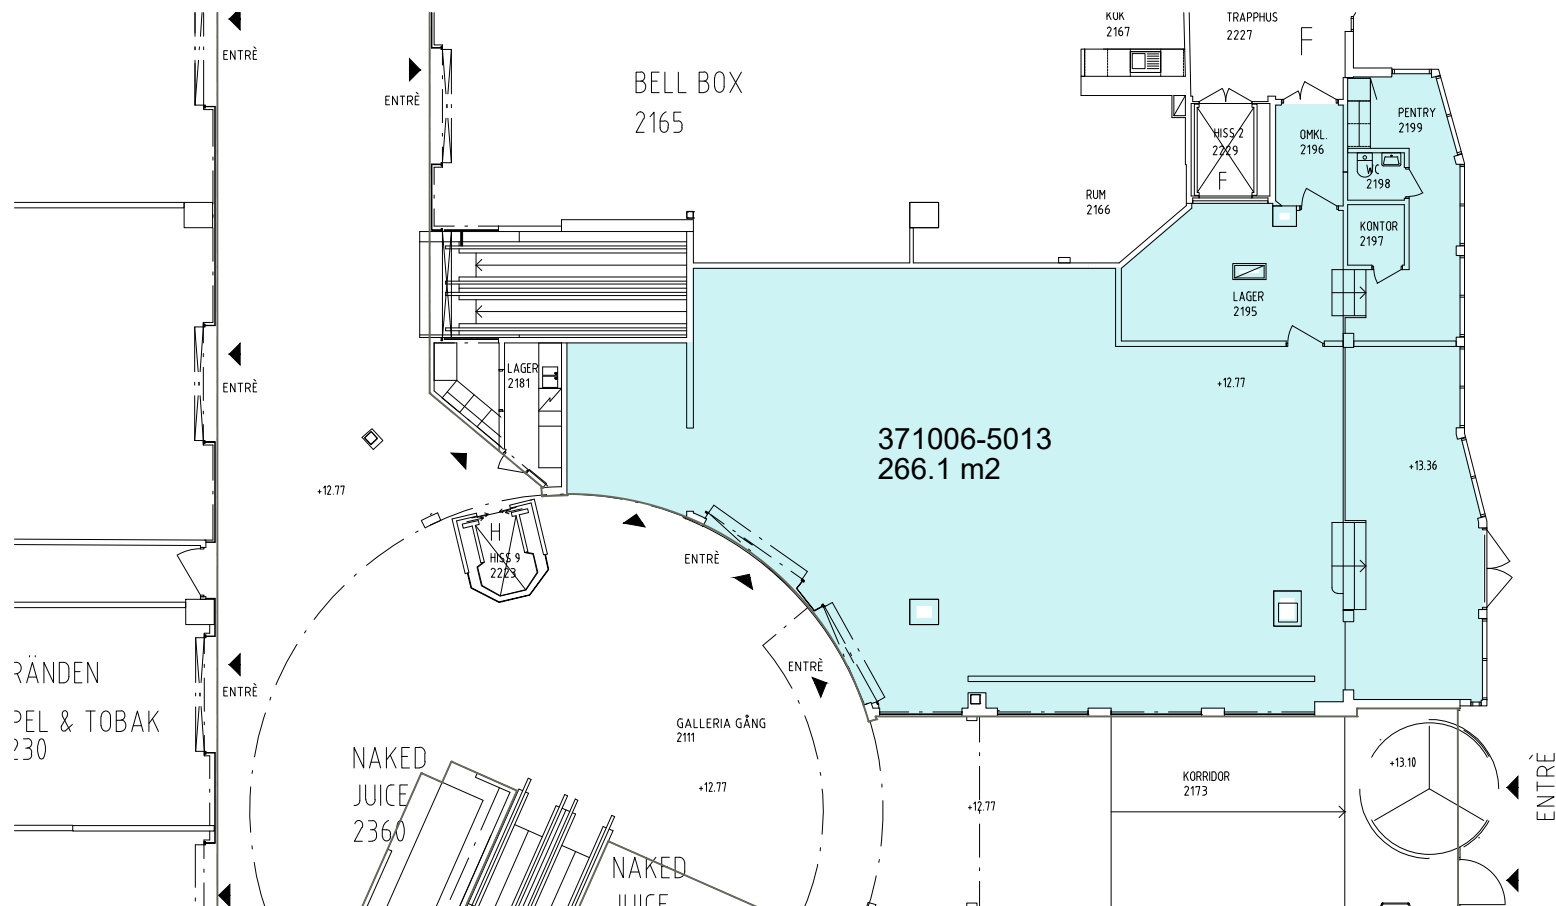

0m 20m				
KV GRÄNDEN				
STATUS	Uthyrningsritning 371006-5013			
DATUM	2019.08.29 Entréplan (02)			
RITAD AV	HW	SKALA	1:200 @A4	BET