


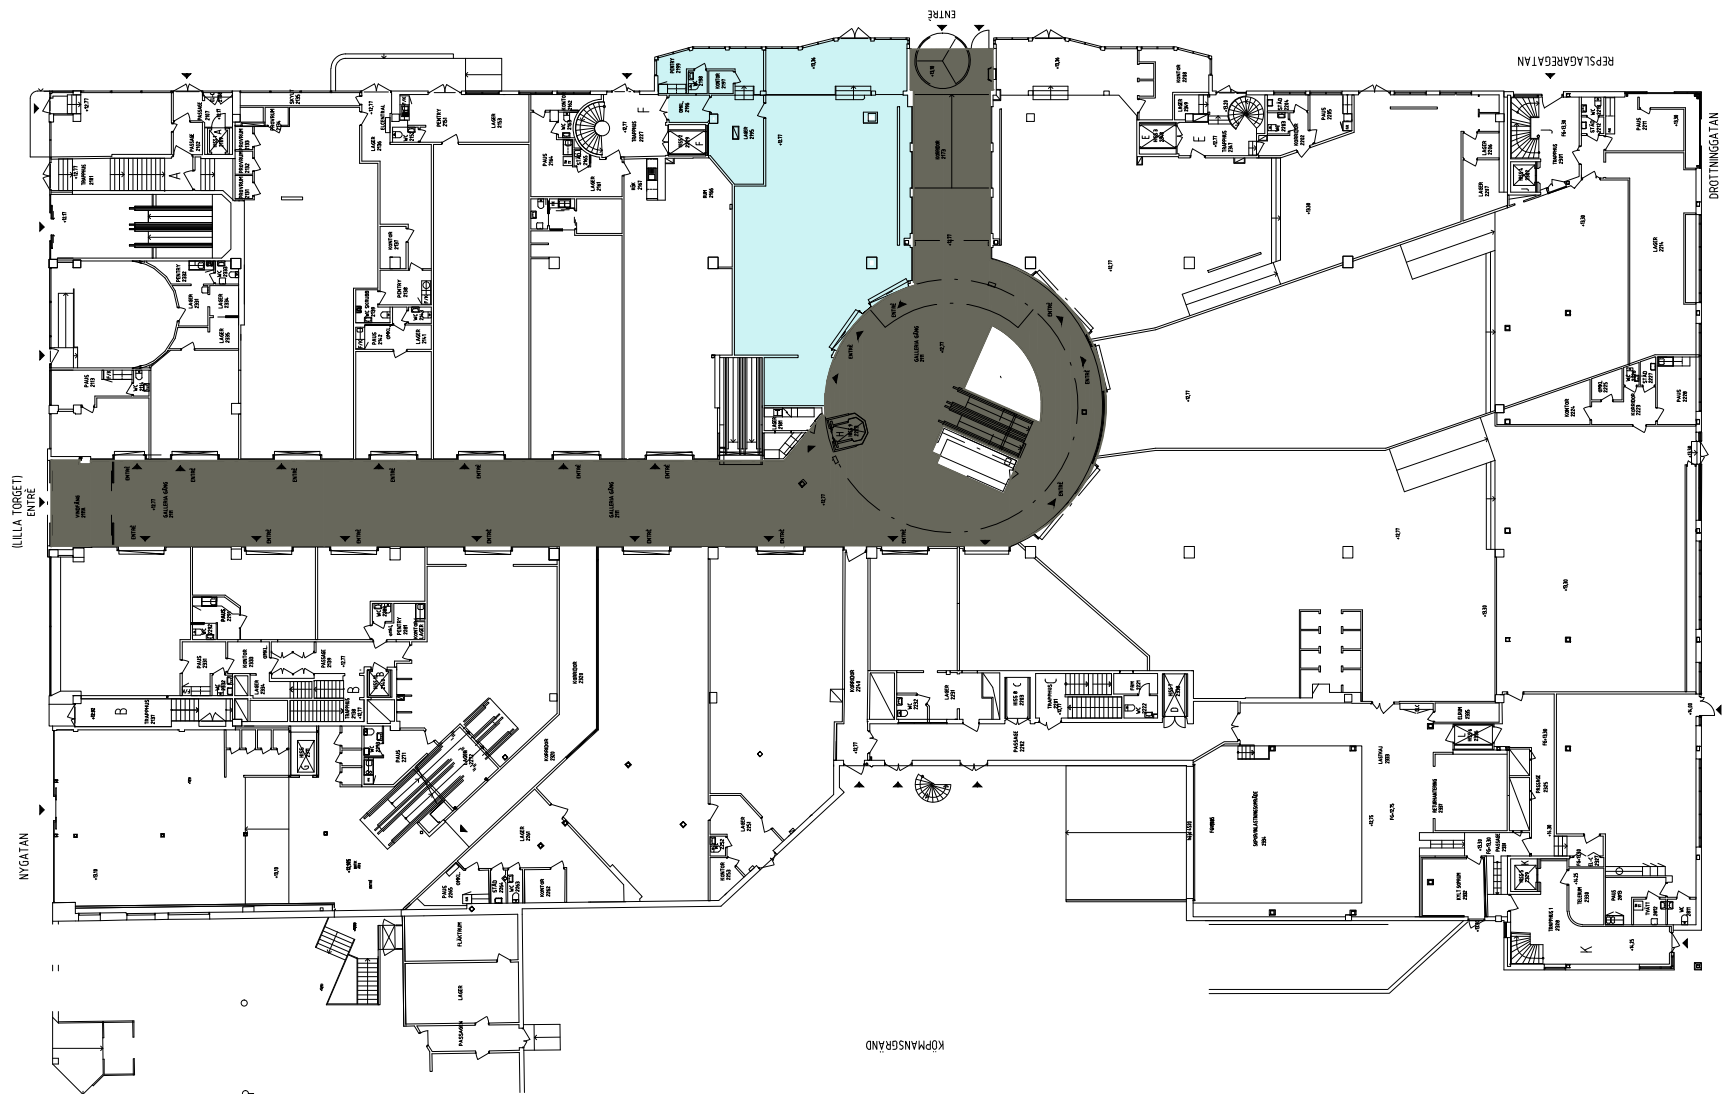

0m 50m				
KV GRÄNDEN				
STATUS	Uthyrningsritning 371006-5013			
DATUM	2019.08.29 Entréplan (02) - Lokalplacering			
RITAD AV	HW	SKALA	1:500 @A4	NUMMER
				BET