



Olai Kyrkogata 41 B

Markplan
87 kvm

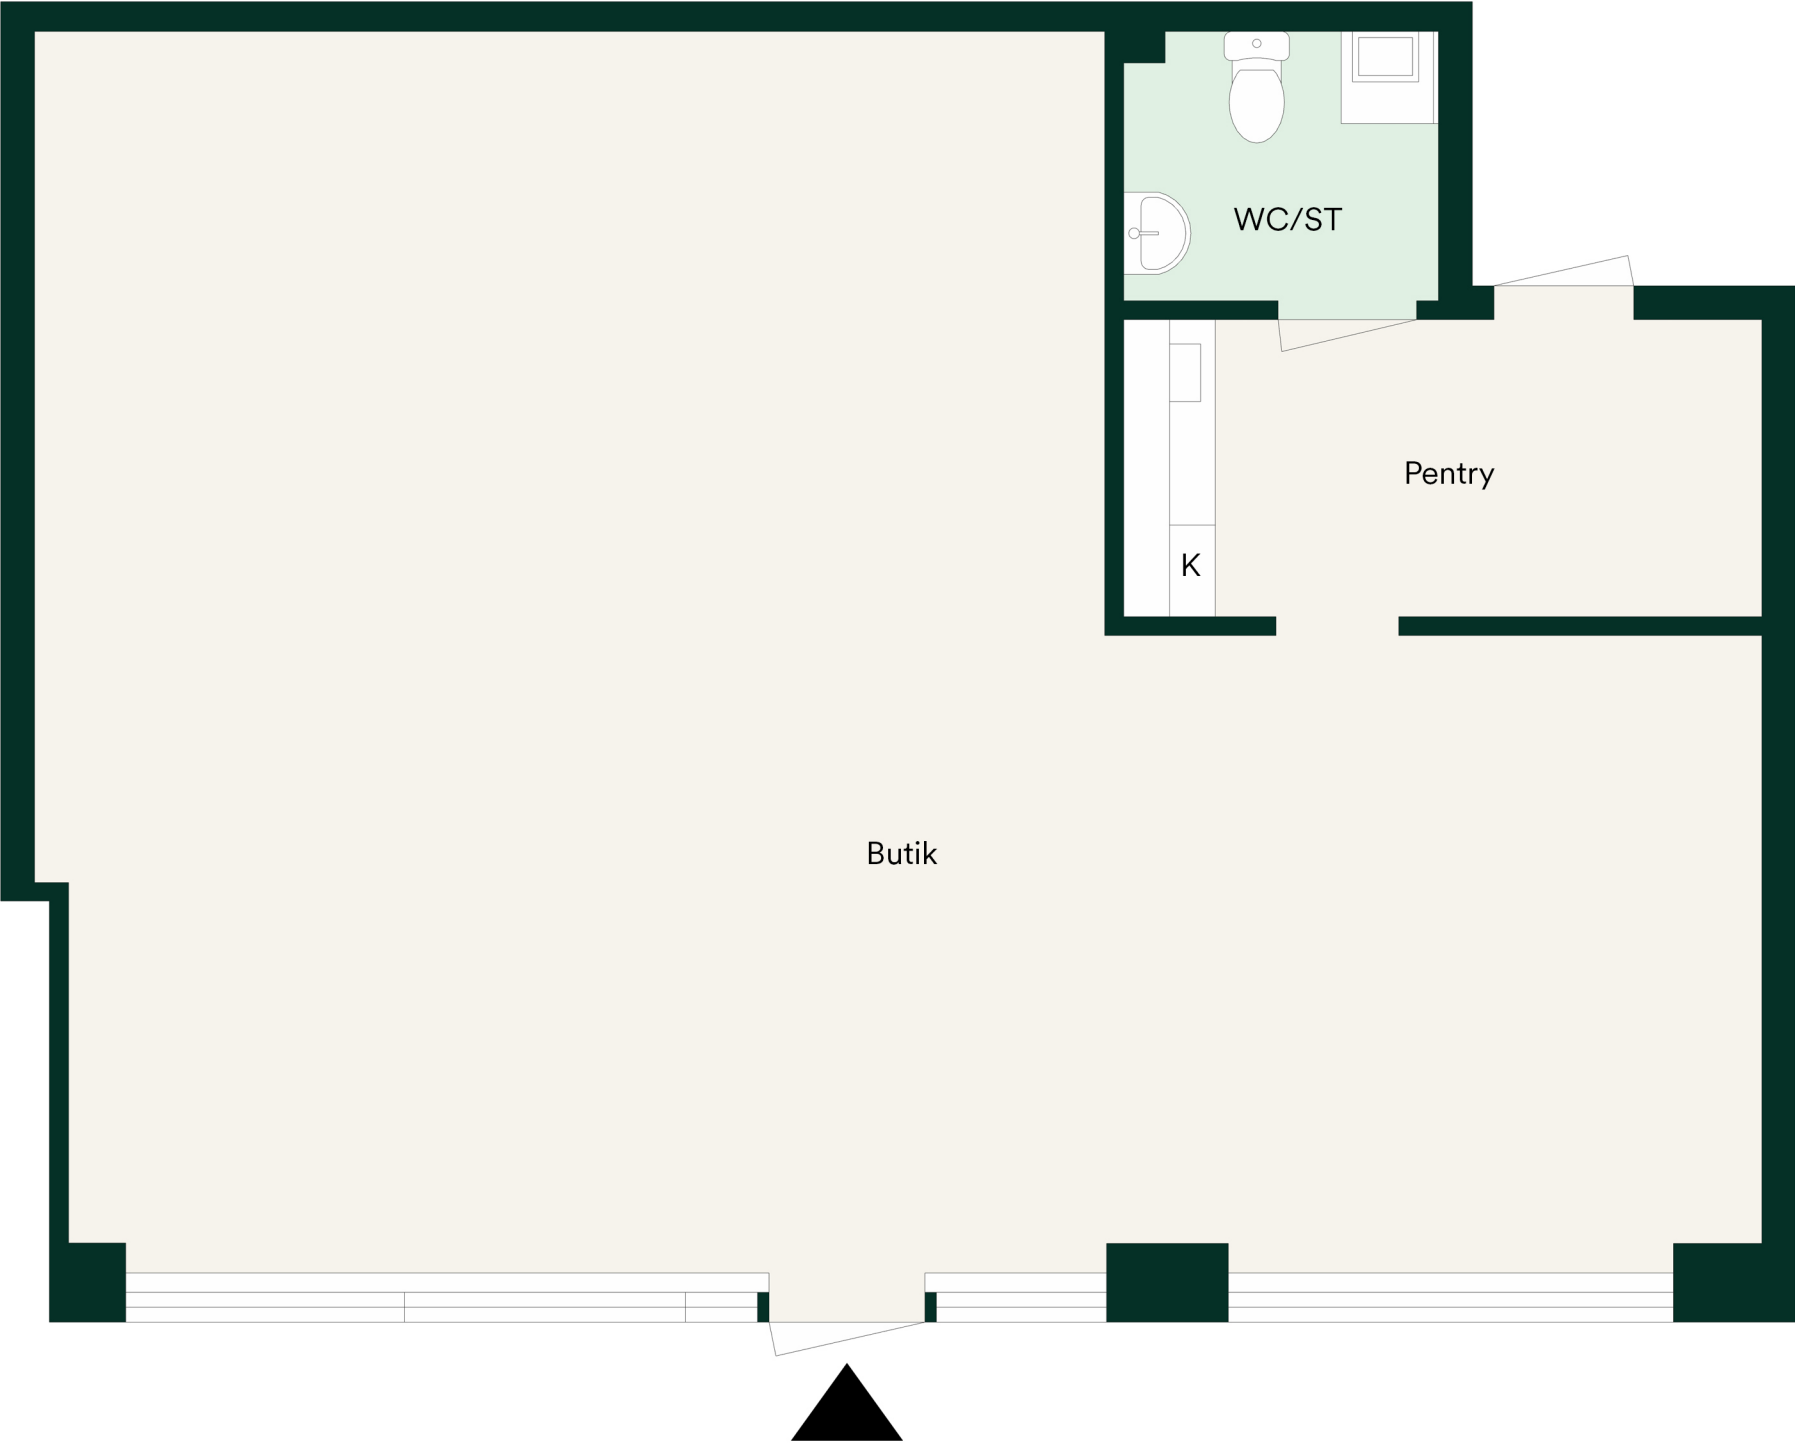

OLAI KYRKO GATA

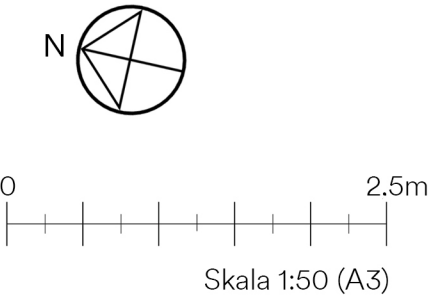

Fastighetsbeteckning:

Spinnrocken 26

Lokaltyp:

Butik

Typ av skiss:

Förslag på planritning

Rum

WC/Städ

Pentry

Butik

Antal

1

1

1



LUNDBERGS
FASTIGHETER