
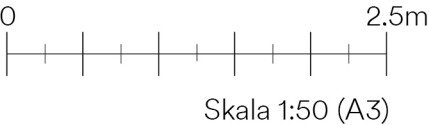


Drottninggatan 63A

Plan 3, Våning 1
57 kvm
3 arbetsplatser

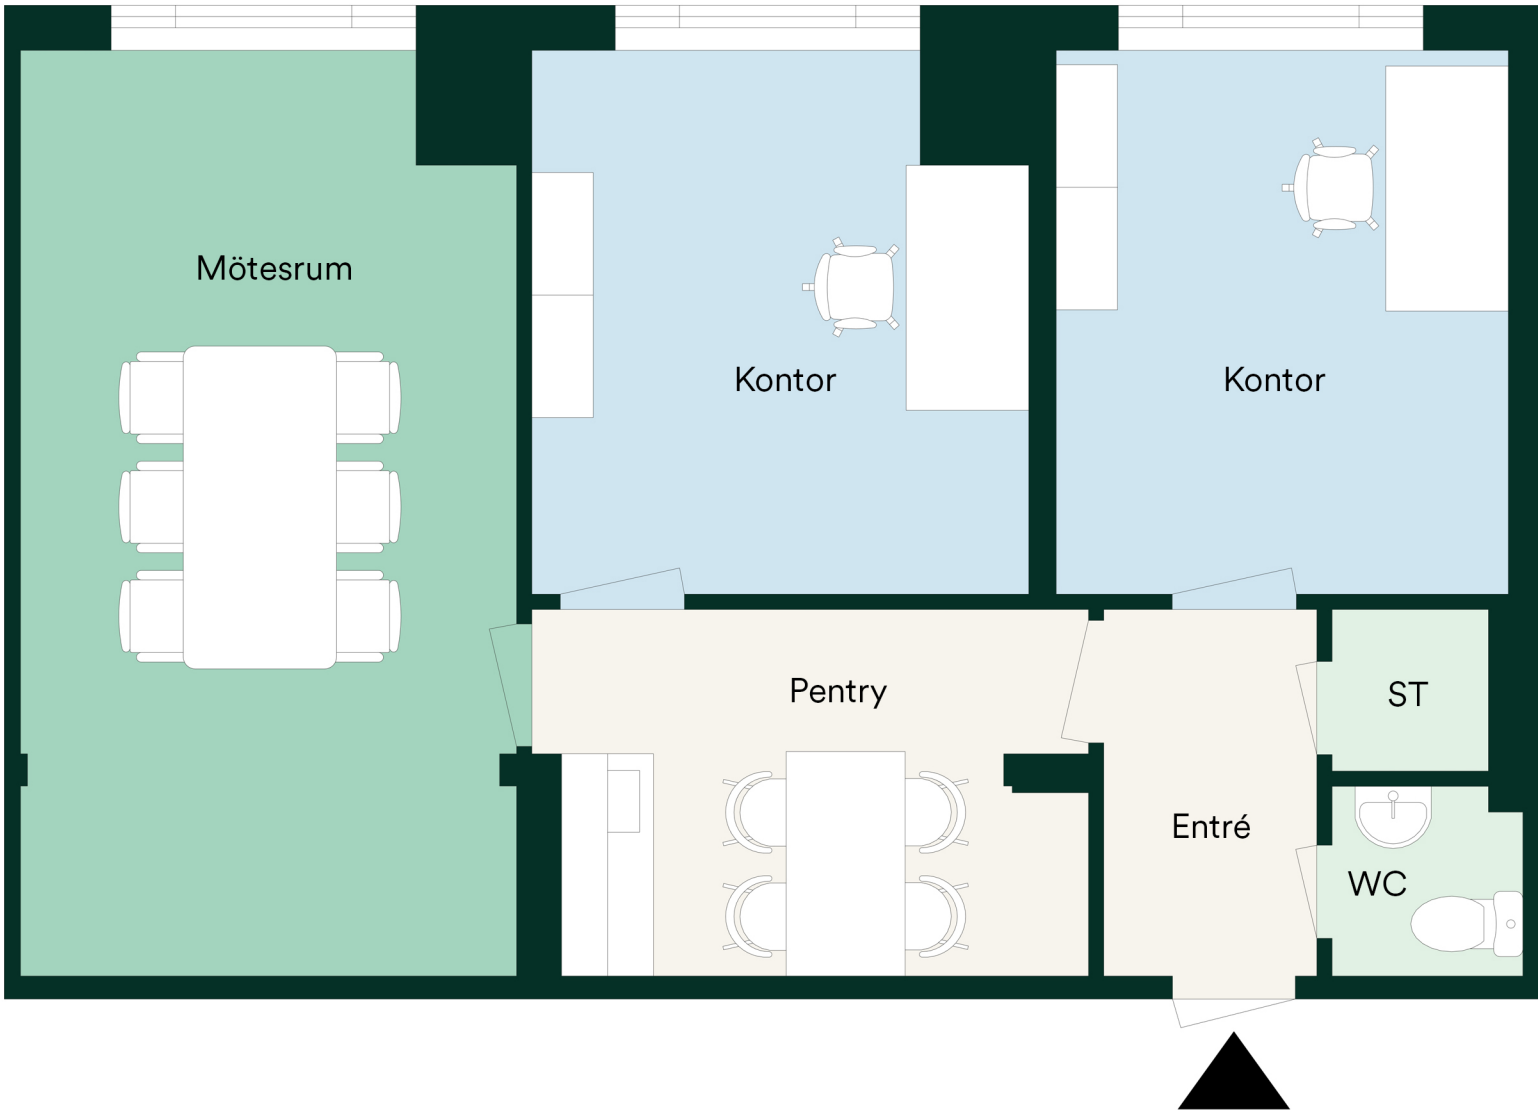

Fastighetsbeteckning:

Kontor

Lokaltyp:

Liljan 6

Typ av skiss:

Förslag på planritning

Rum

Kontor

Mötesrum

Pentry/Paus

WC

Antal

2

1

1

1

Personer

2

6

4



LUNDBERGS
FASTIGHETER