
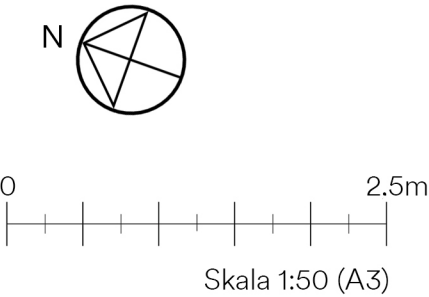


Bråddgatan 7

Markplan (av 3)
89 kvm

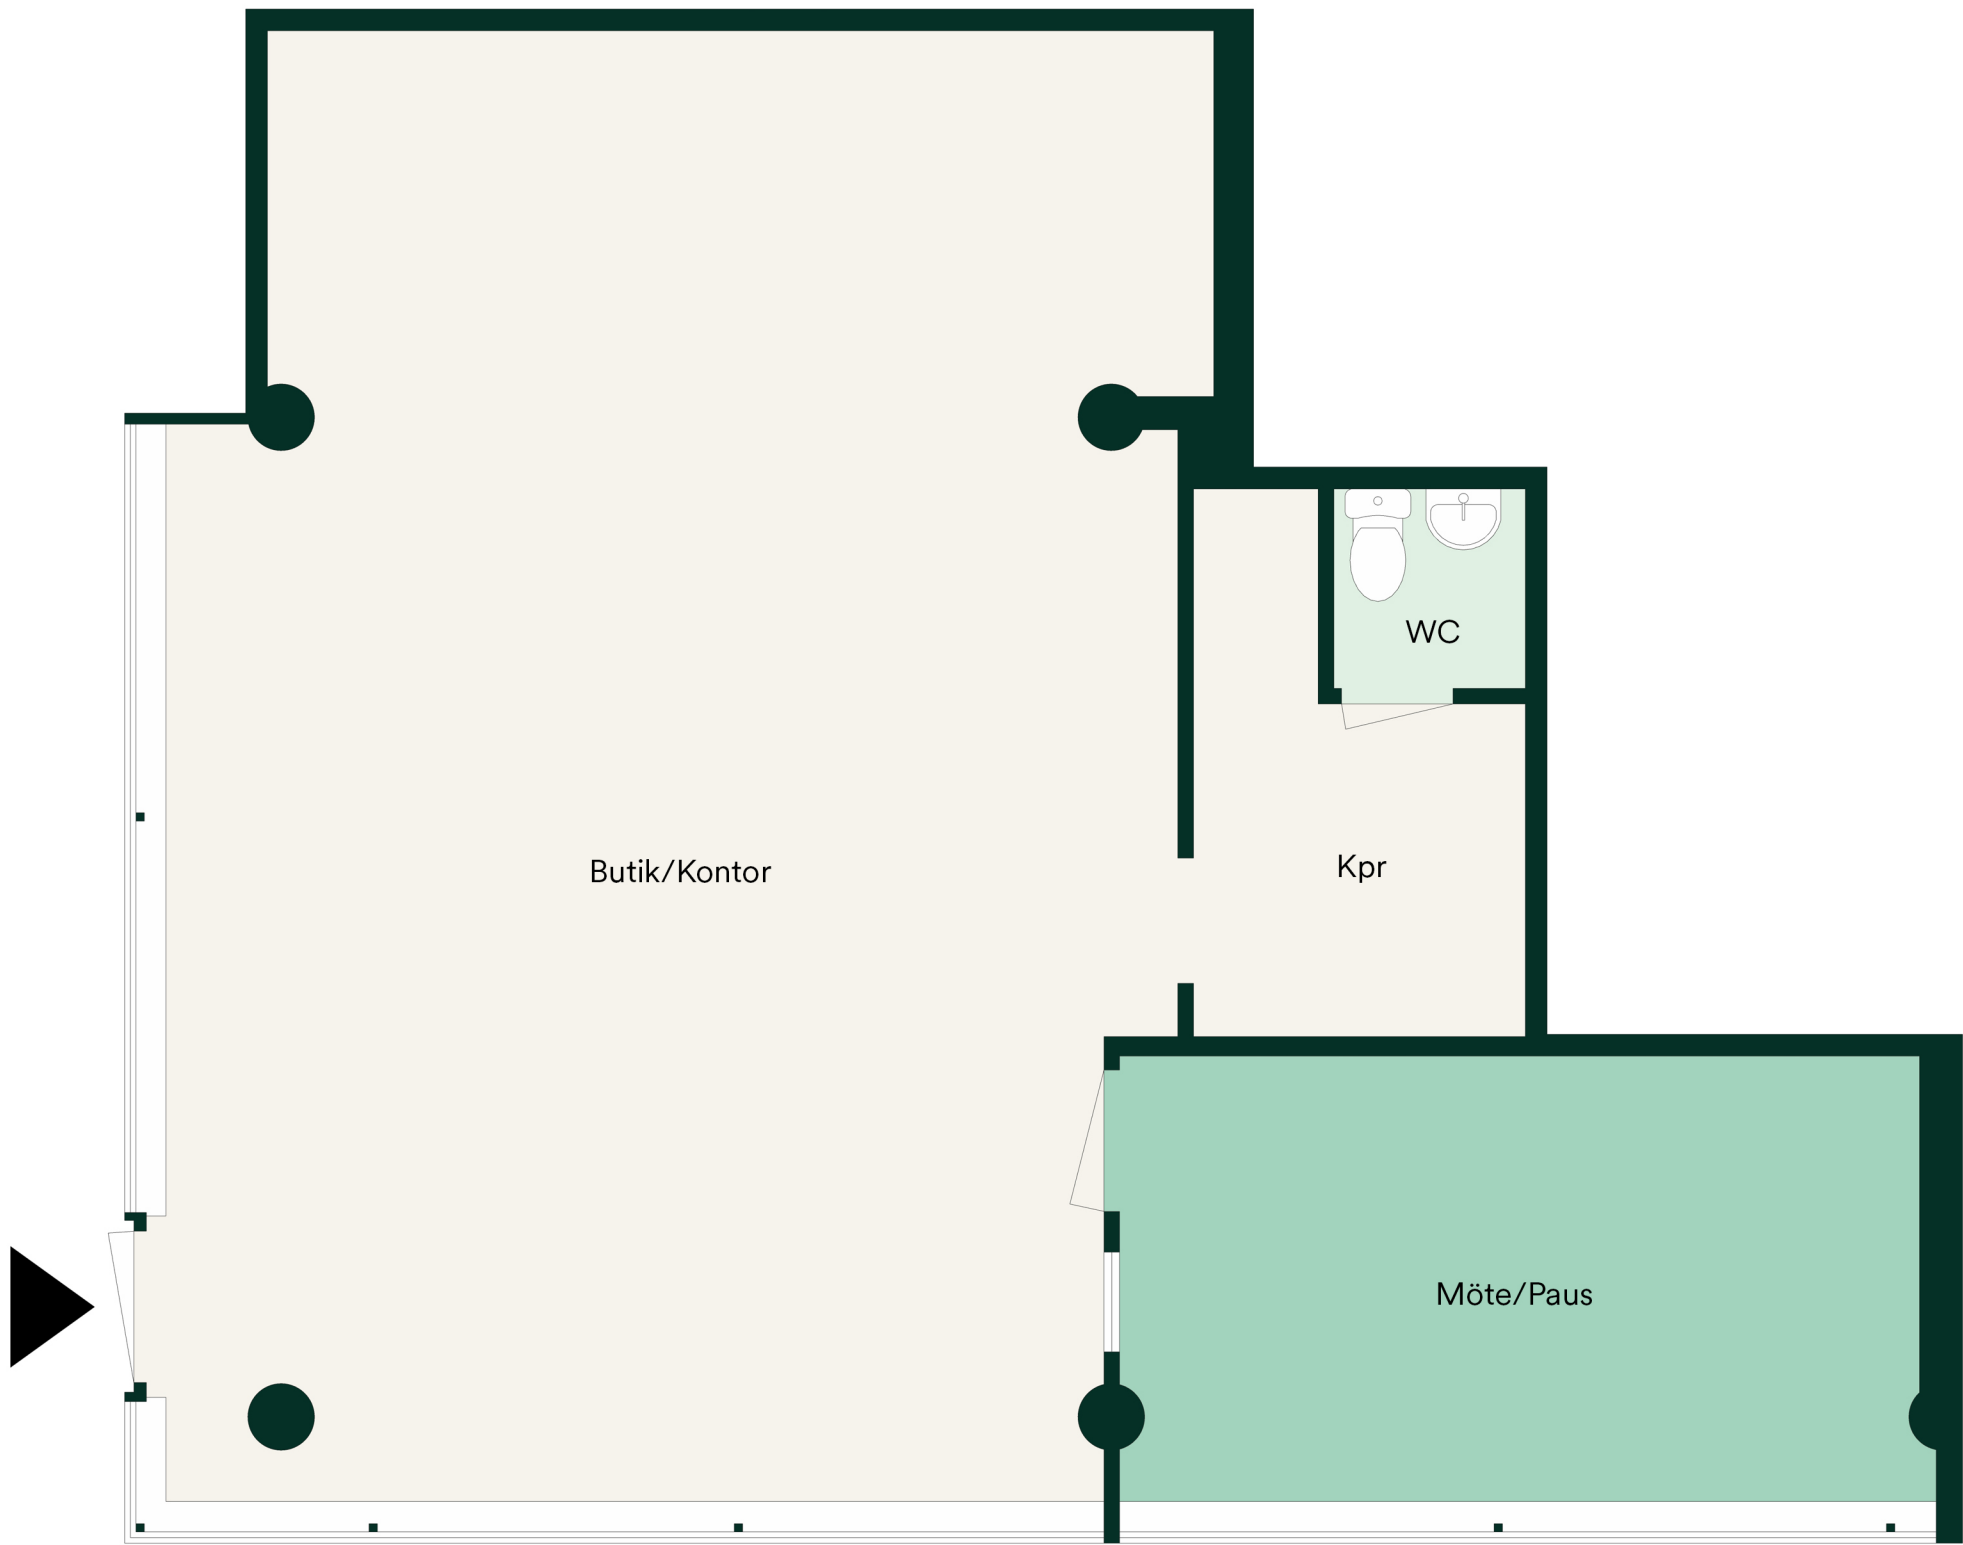

Fastighetsbeteckning:
Enväldet 9

Lokaltyp:
Butik/Kontor

Typ av skiss:
Förslag på planritning

Rum	Antal
Butik/Kontor	1
Möte/Paus	1
WC	1