
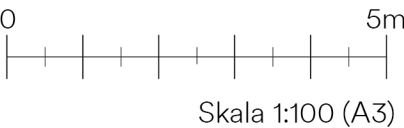


# Gamla Rådstugugatan 1A

Markplan (av 4)  
294 kvm  
ca 20 arbetsplatser

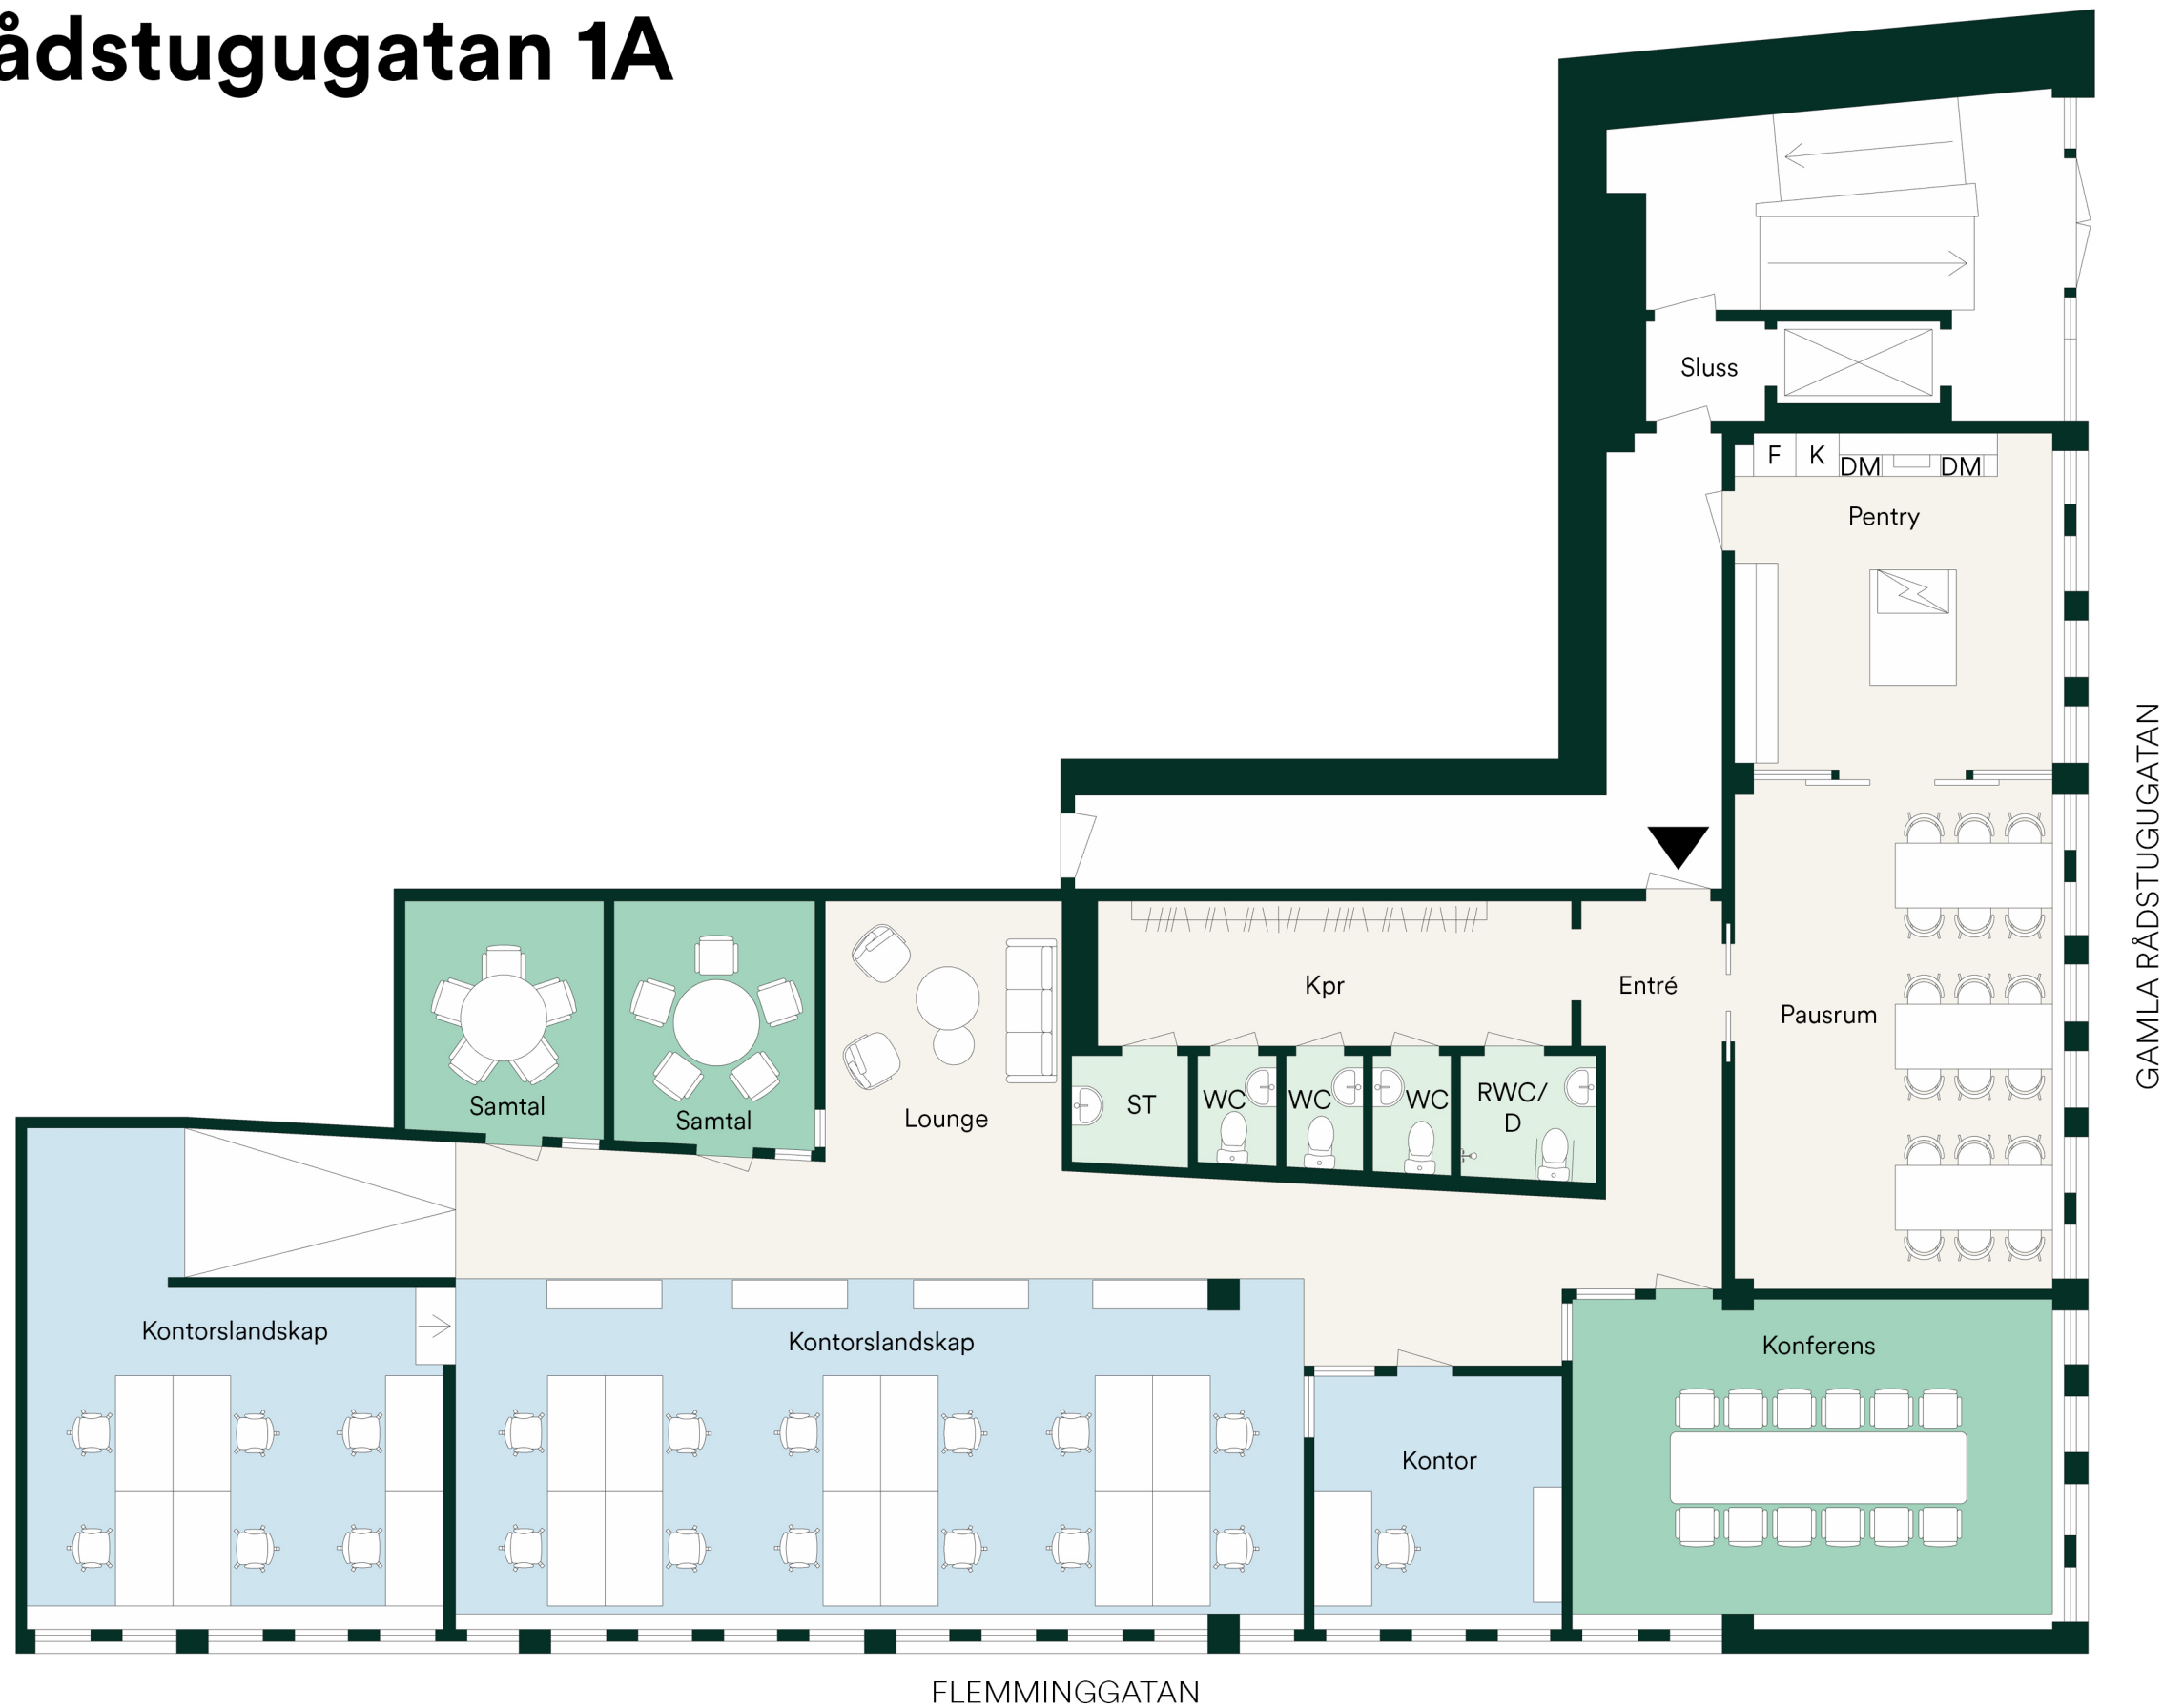

## Fastighetsbeteckning:

Torget 6

## Lokaltyp:

Kontor

## Typ av skiss:

Förslag på planritning

## Rum

Kontor  
Kontorslandskap  
Konferens  
Samtal  
Pausrum  
WC/HWC

## Antal

1  
2  
1  
2  
1  
4

## Personer

1  
18  
12  
12  
18



**LUNDBERGS**  
FASTIGHETER