



Koppargatan 9

Plan 1 av 2 & 2 av 2


5263 kvm

- Lager: 3600 kvm
- Kontor: 1453 kvm
- Omklädningsrum : 210 kvm

ca 40-50 arbetsplatser

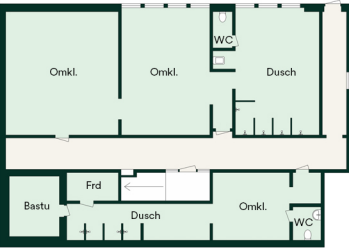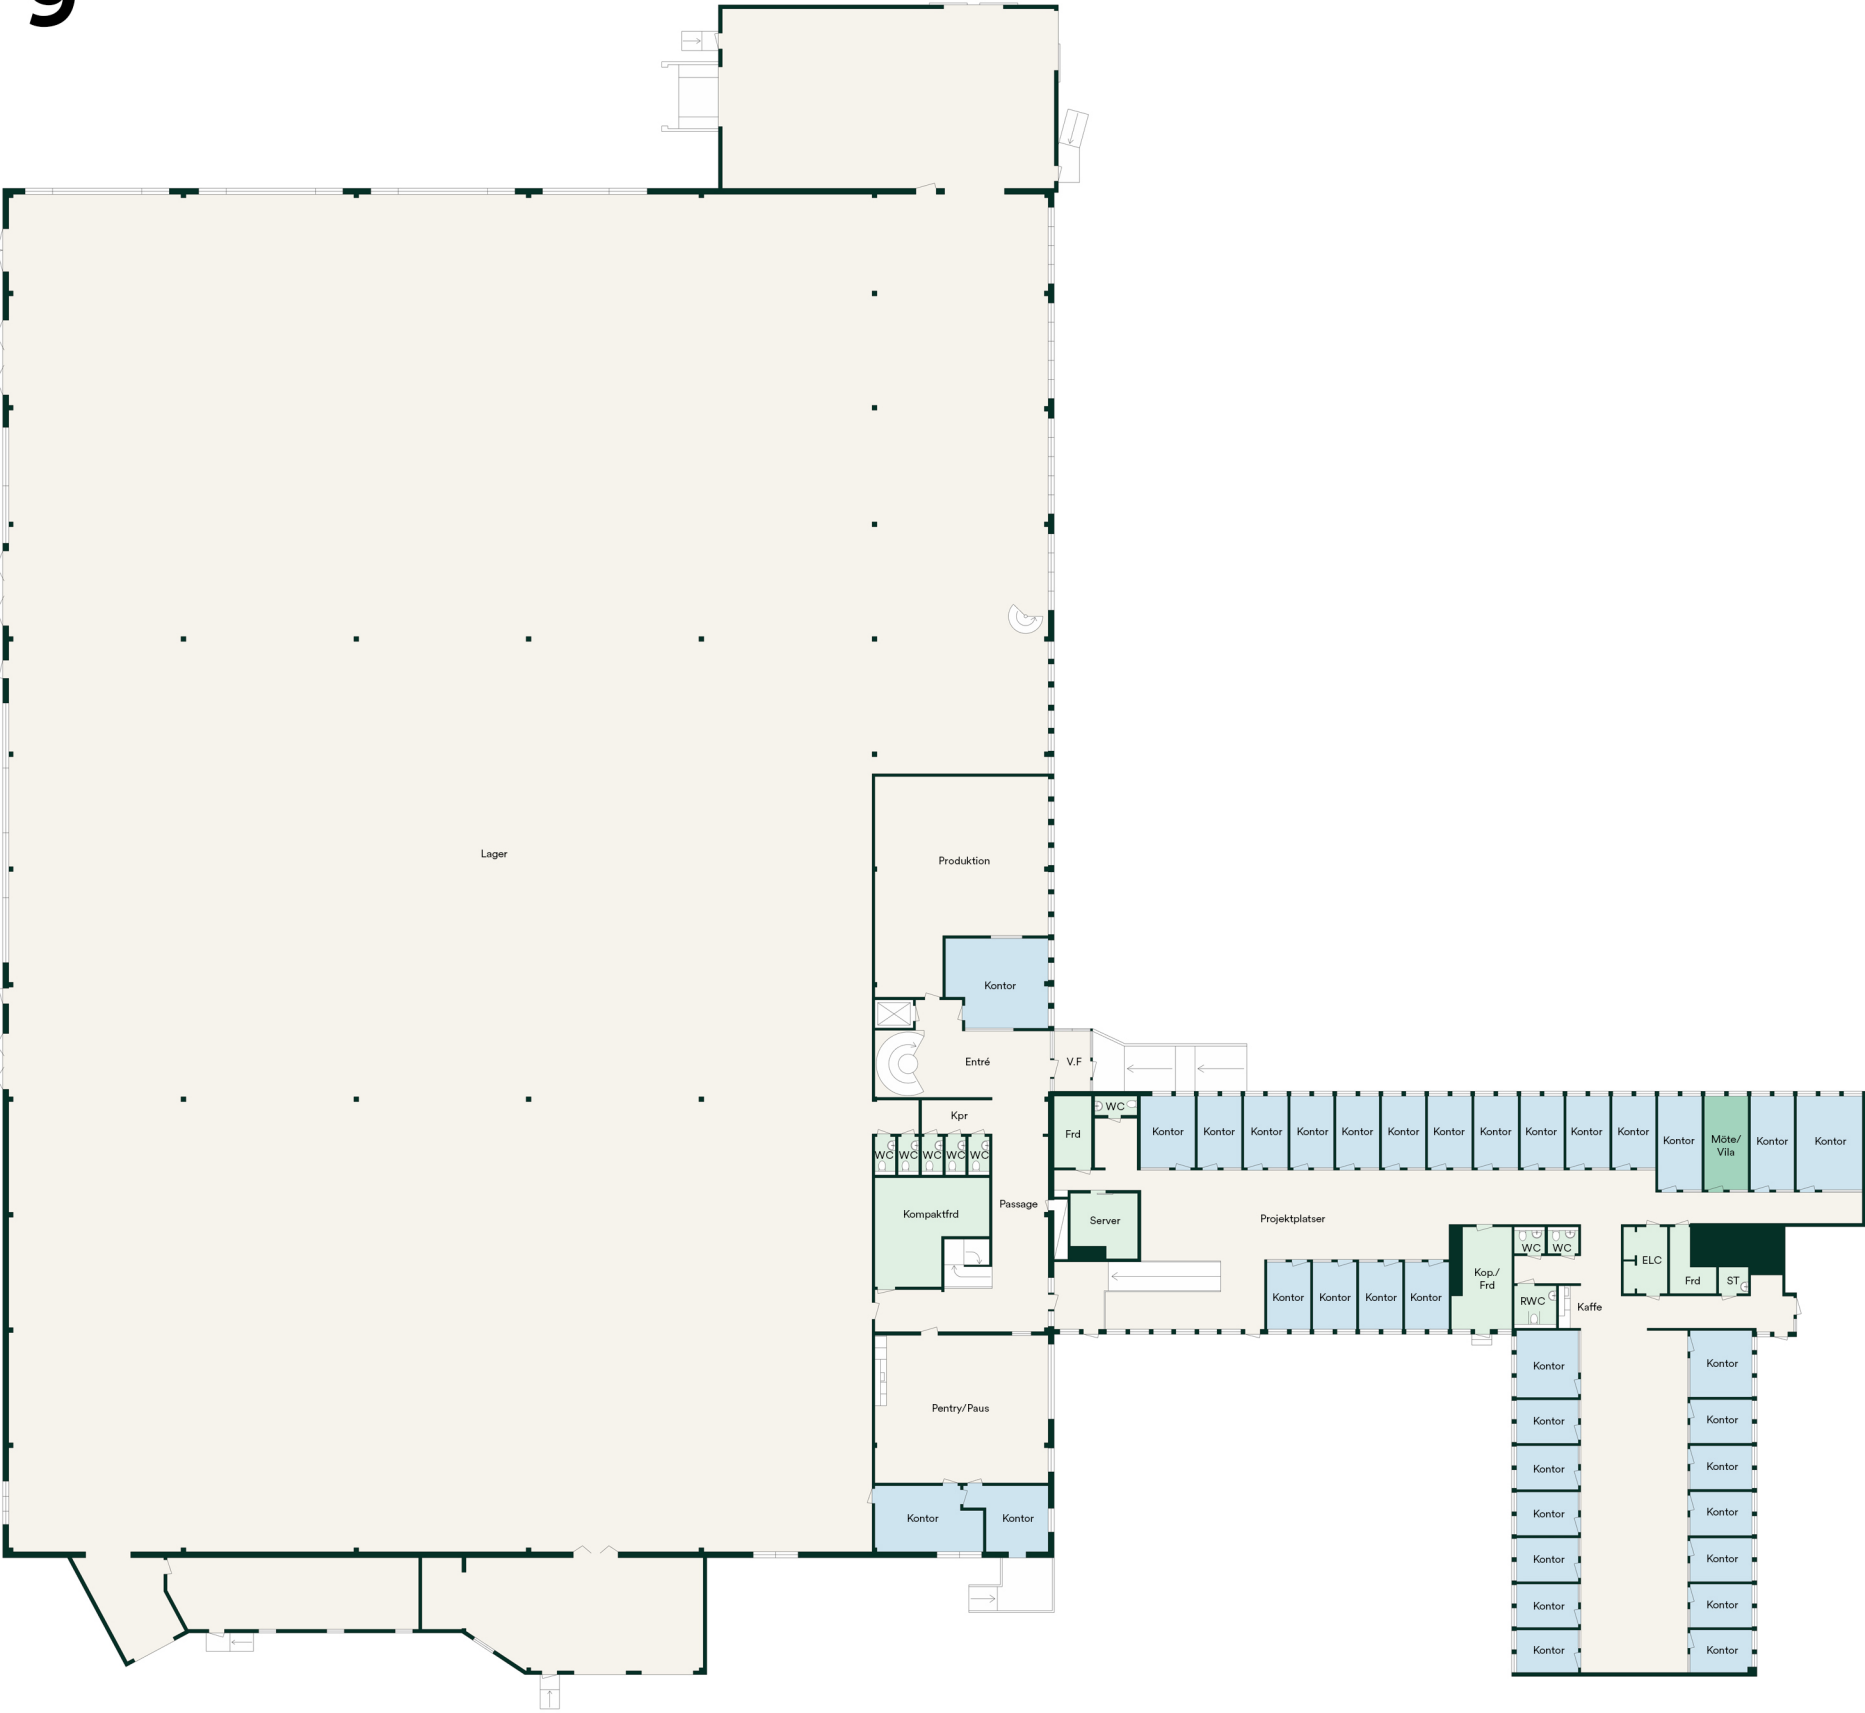

KOPPARGATAN

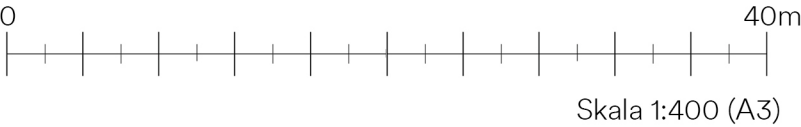

Fastighetsbeteckning:

Kopparn 1

Lokaltyp:

Lager/Logistik + Kontor

Typ av skiss:

Förslag på planritning

Rum

Kontor	35
Förråd	6
WC	11
Omklädningsrum	2
Möte	1

Antal



LUNDBERGS
FASTIGHETER