


Södra Oskarsgatan 4A-C

Plan 2 av 2
896 kvm
ca 20 arbetsplatser

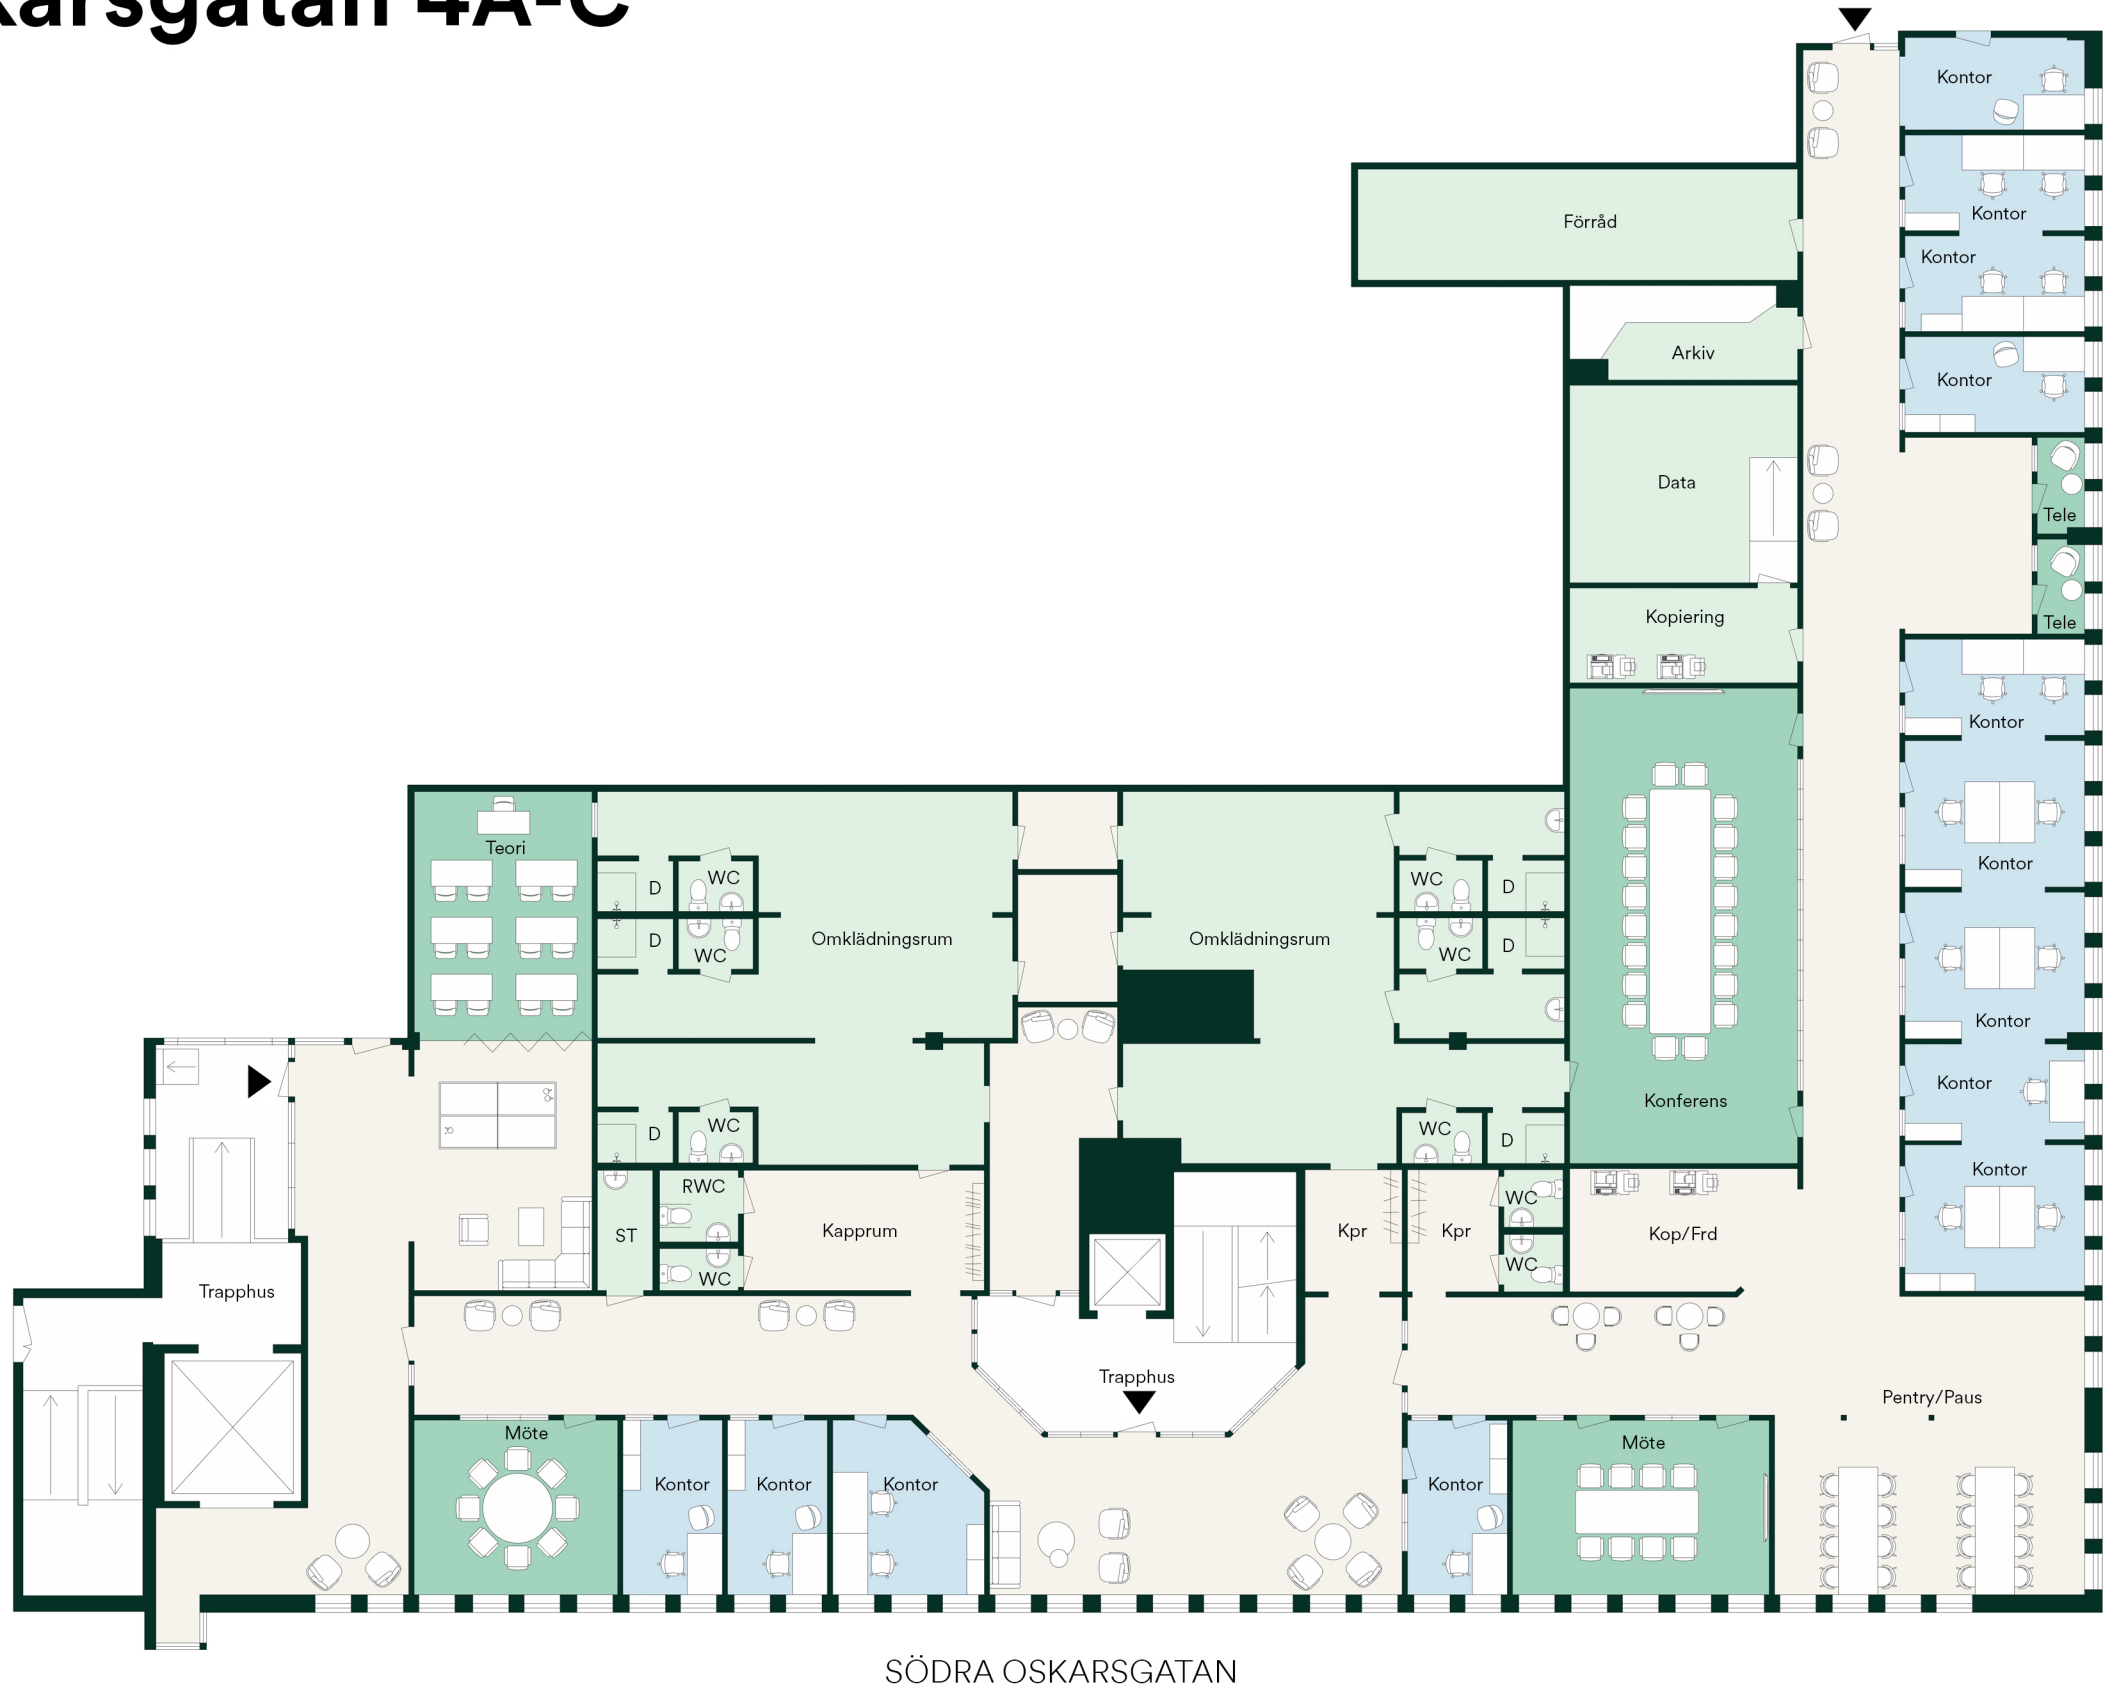

SÖDRA OSKARSGATAN



Fastighetsbeteckning:

Gåvan 6

Lokaltyp:

Kontor

Typ av skiss:

Förslag på planritning

Rum	Antal	Personer
-----	-------	----------

Kontor	13	20
Mötesrum	2	16
Konferensrum	1	20
Pausrum	1	16
WC	10	



LUNDBERGS
FASTIGHETER