


# Repslagaregatan 24

16 arbetsplatser

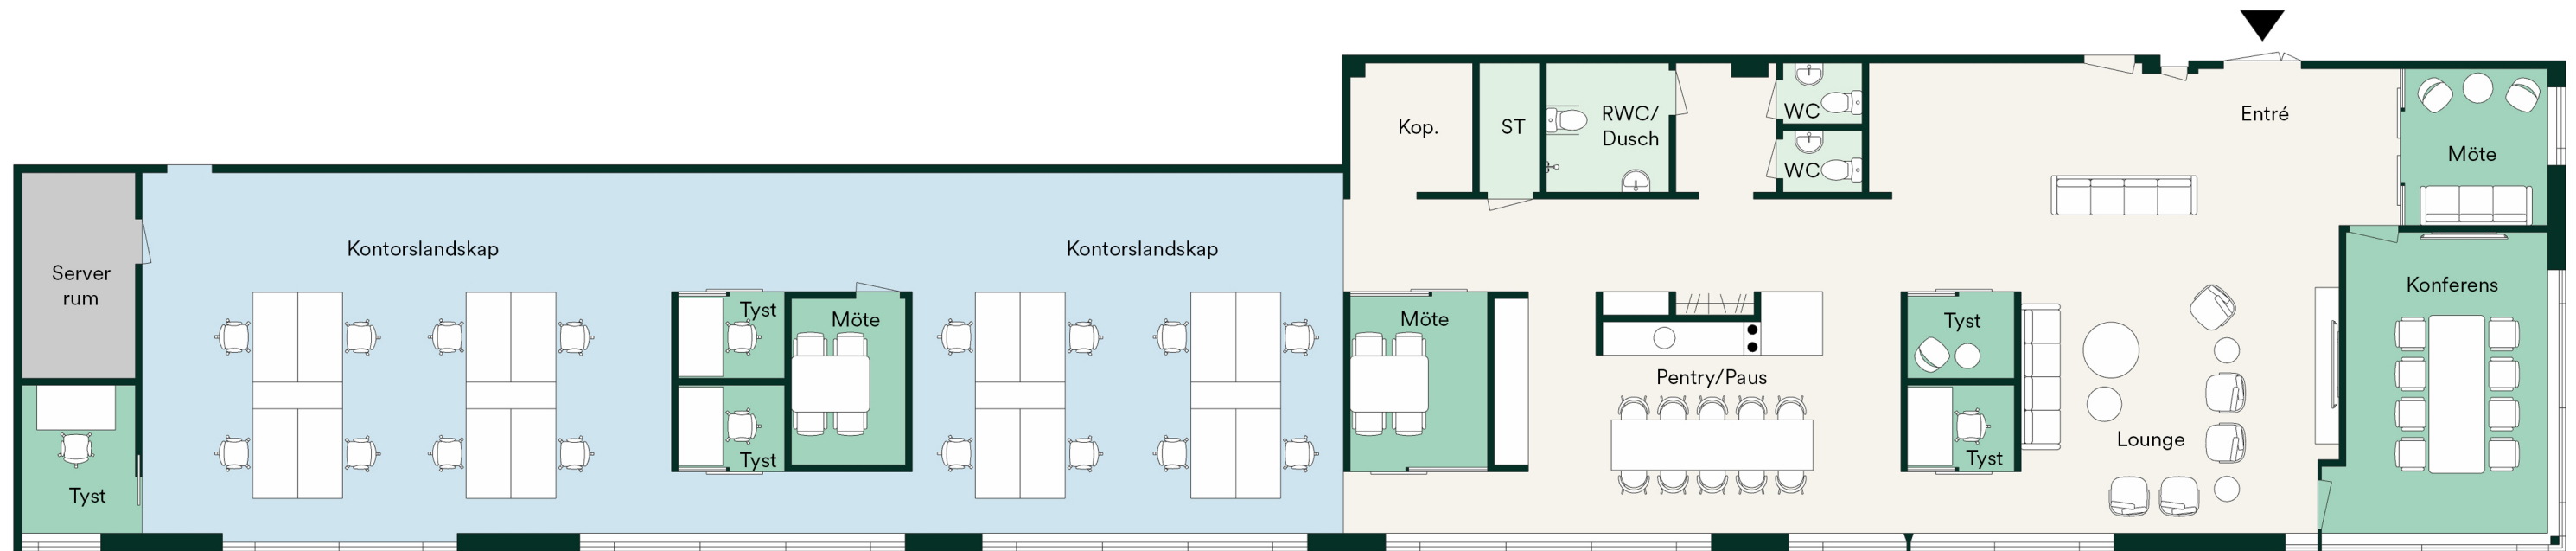

## Fastighetsbeteckning:

Disponenten 2

## Lokaltyp:

Kontor

## Typ av skiss:

Förslag på planritning

## Rum

Kontorslandskap

Konferens

Mötesrum

Tyst rum

Pentry

WC

## Antal

1

1

3

5

1

3

## Personer

16

8

10

10

10

10



**LUNDBERGS**  
FASTIGHETER