


Smedjegatan 16

Våning 2 av 2
118 kvm
9 arbetsplatser

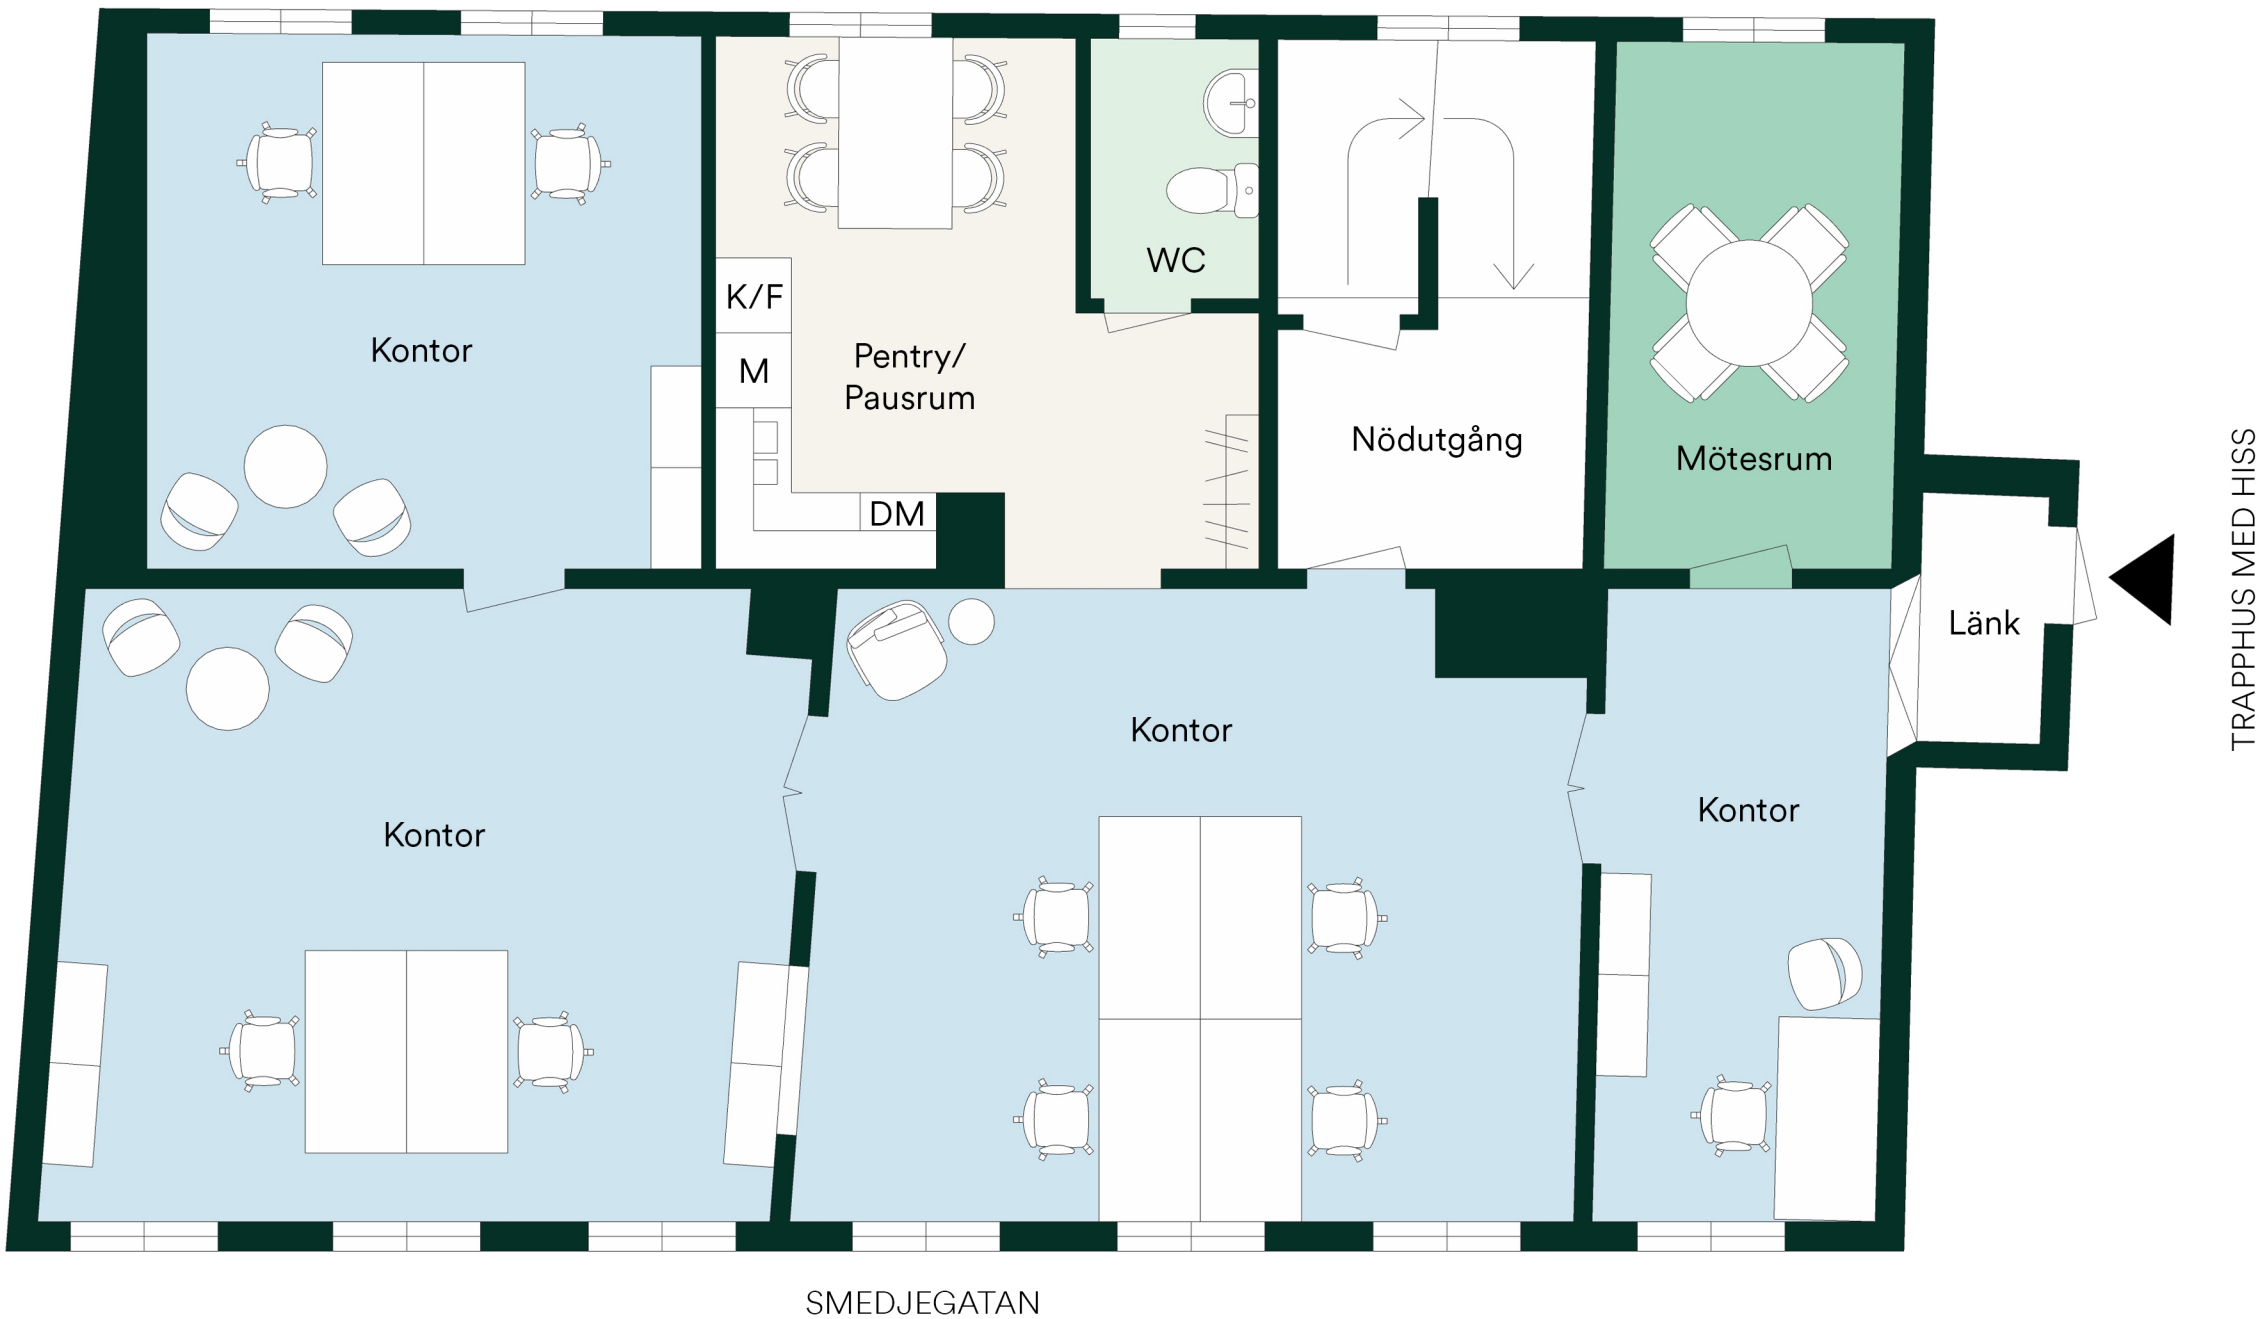

Fastighetsbeteckning:

Ansaret 5

Lokaltyp:

Kontor

Typ av skiss:

Förslag på planritning

Rum

Kontor
Mötesrum
Pentry
WC

Antal

4
1
1
1

Personer

9
4
4



LUNDBERGS
FASTIGHETER