


Smedjegatan 16

Våning 2 av 2
152 kvm
4 arbetsplatser

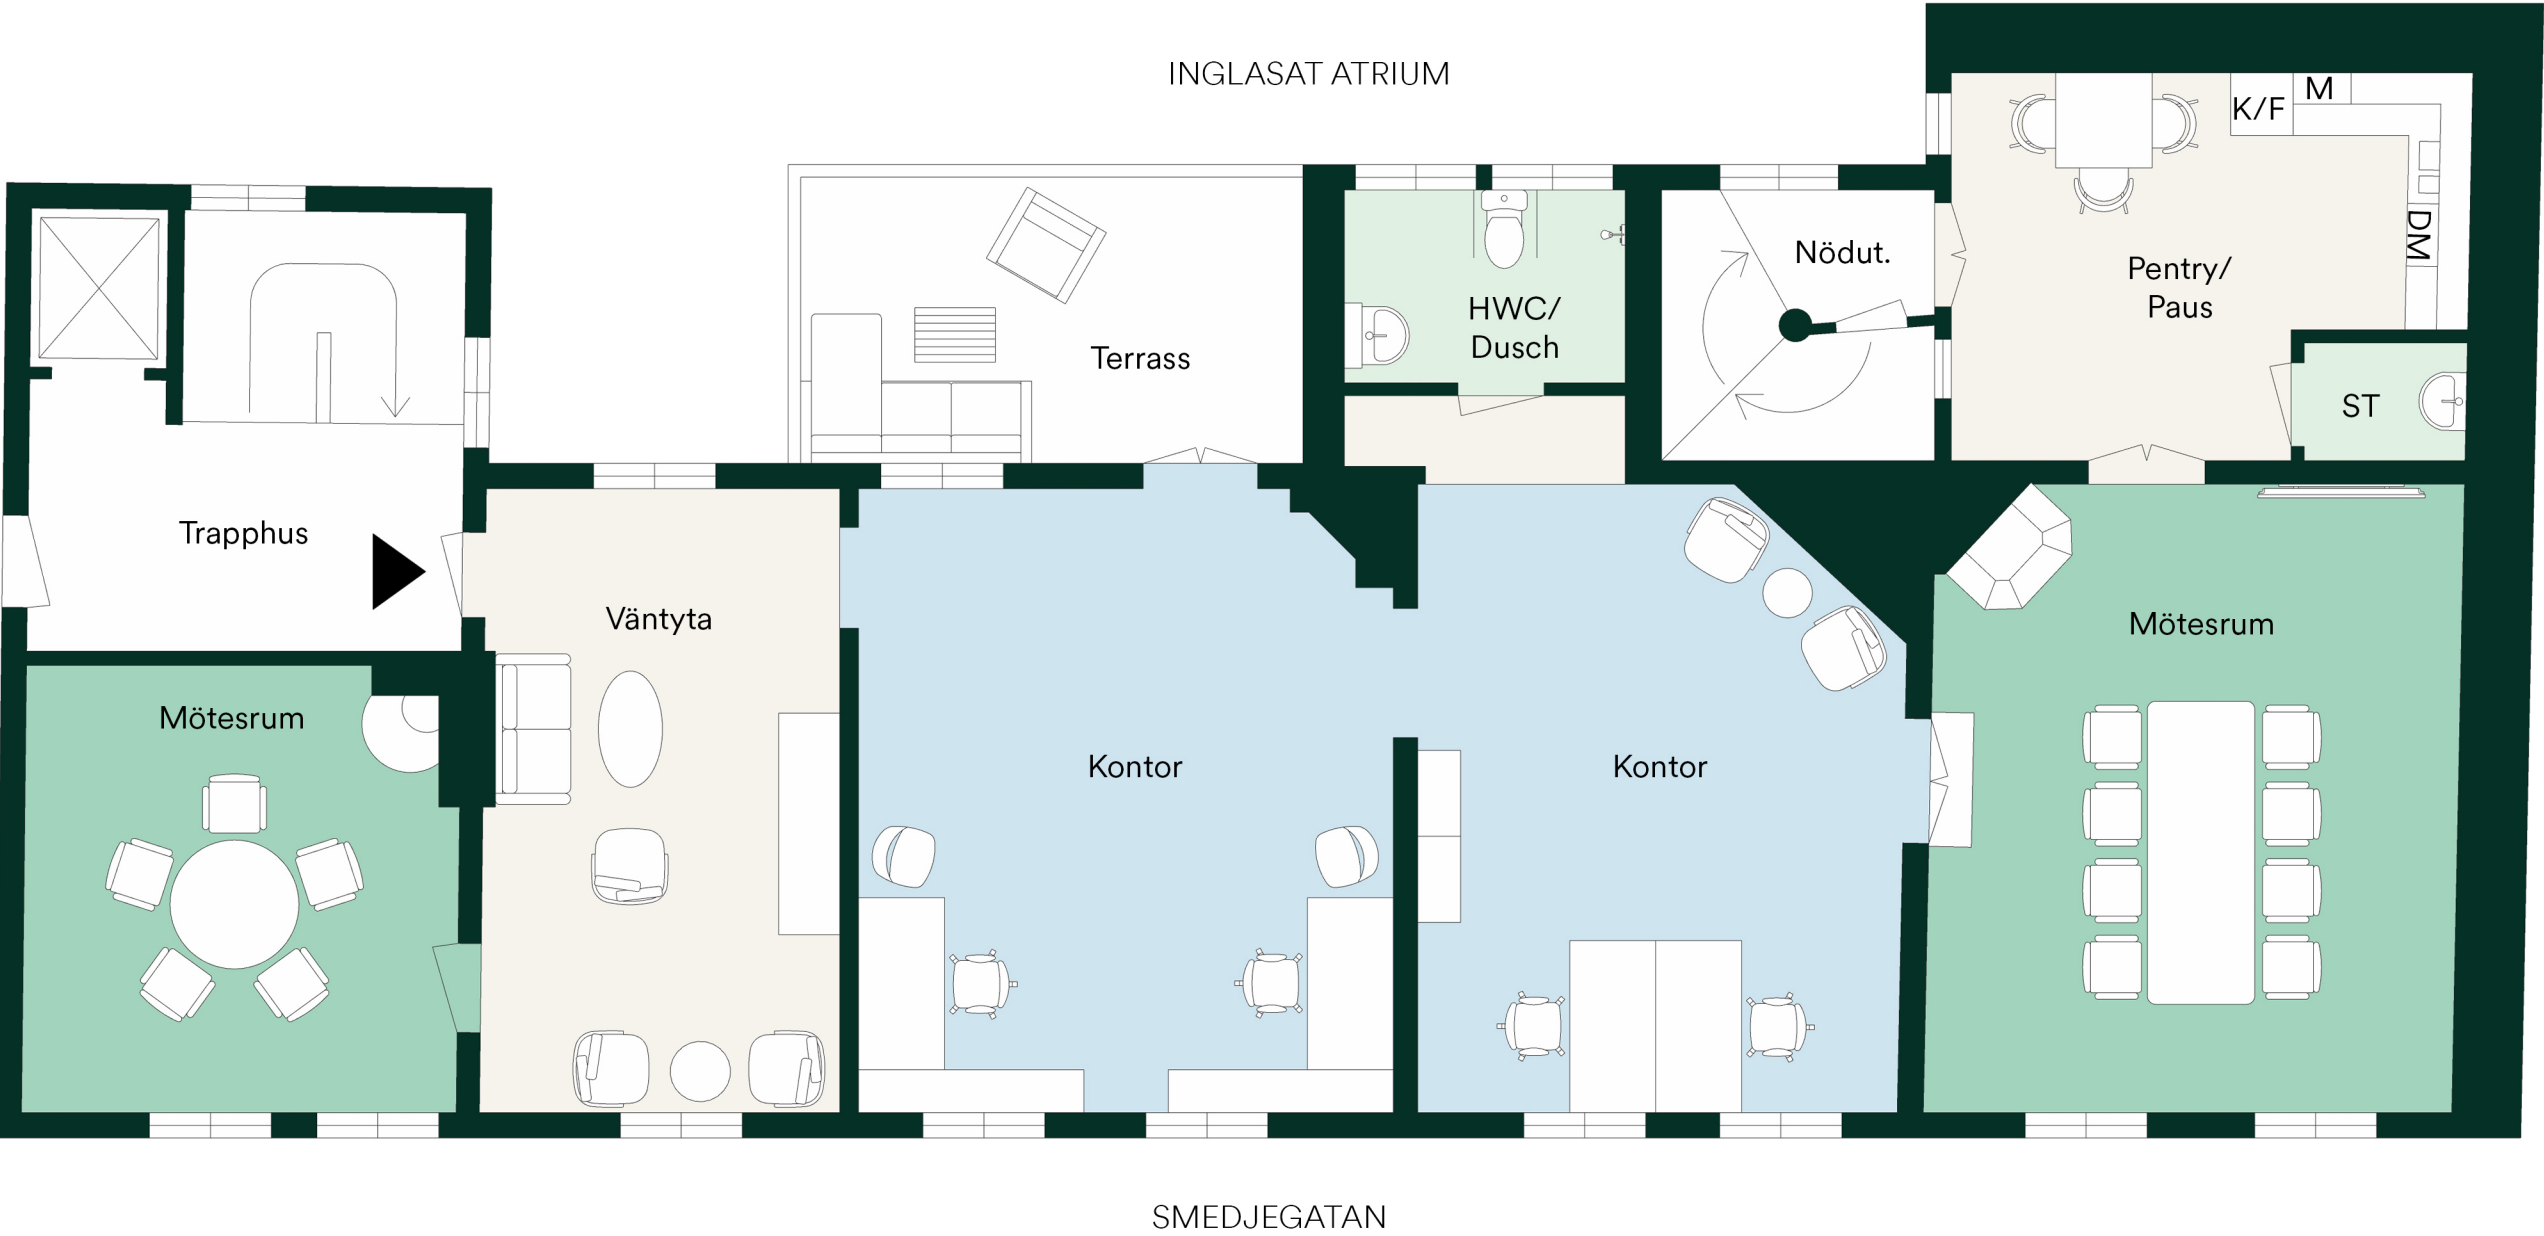

Fastighetsbeteckning:

Answaret 5

Lokaltyp:

Kontor

Typ av skiss:

Förslag på planritning

Rum

Kontor
Mötesrum
Pentry
WC

Antal

2
2
1
1

Personer

4
12



LUNDBERGS
FASTIGHETER