



HOVSLAGARGATAN 5

PLAN 1
MÖBLERAD PLAN
~250m²

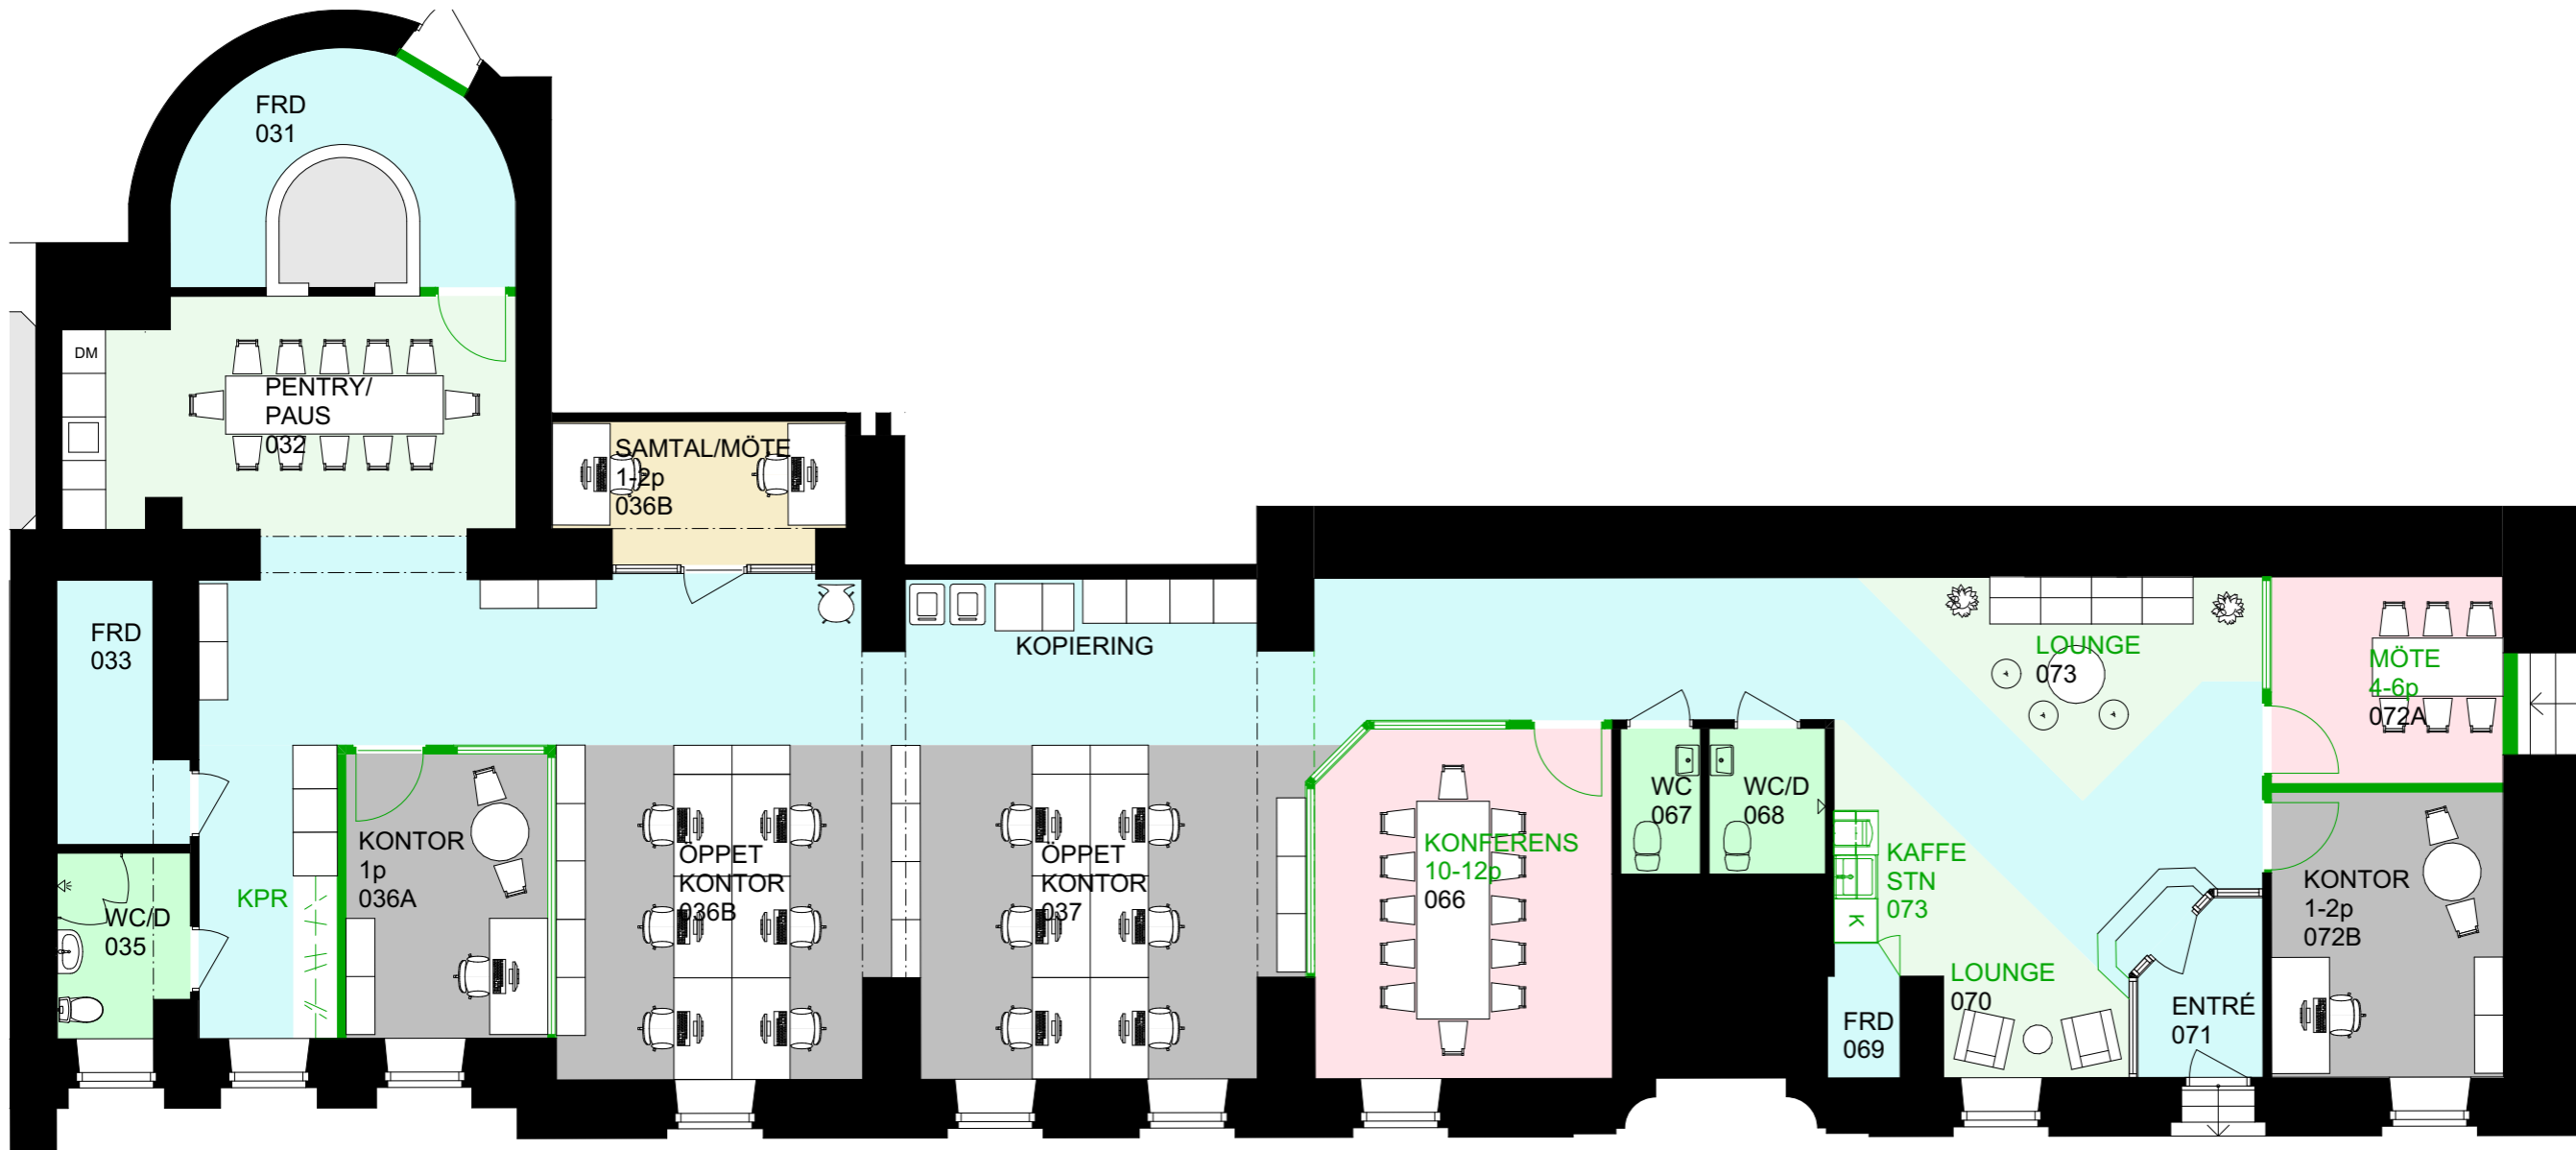

Funktioner teckenförklaring

- Trapphus
- Golvyta extern
- Kontor
- Mötesrum extern
- Mötesrum intern
- Kommunikation
- Paus/pentry
- Wc/dusch
- Förråd/övrigt
- Entrépil

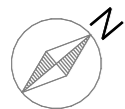

HOVSLAGARGATAN

KV KÄPPLINGEHOLMEN 6

KONTOR

SKALA 1:100 A3



TORPARENG 2025-11-20