


Kristinagatan 34

Plan 4 av 5
876 kvm
50-65 arbetsplatser

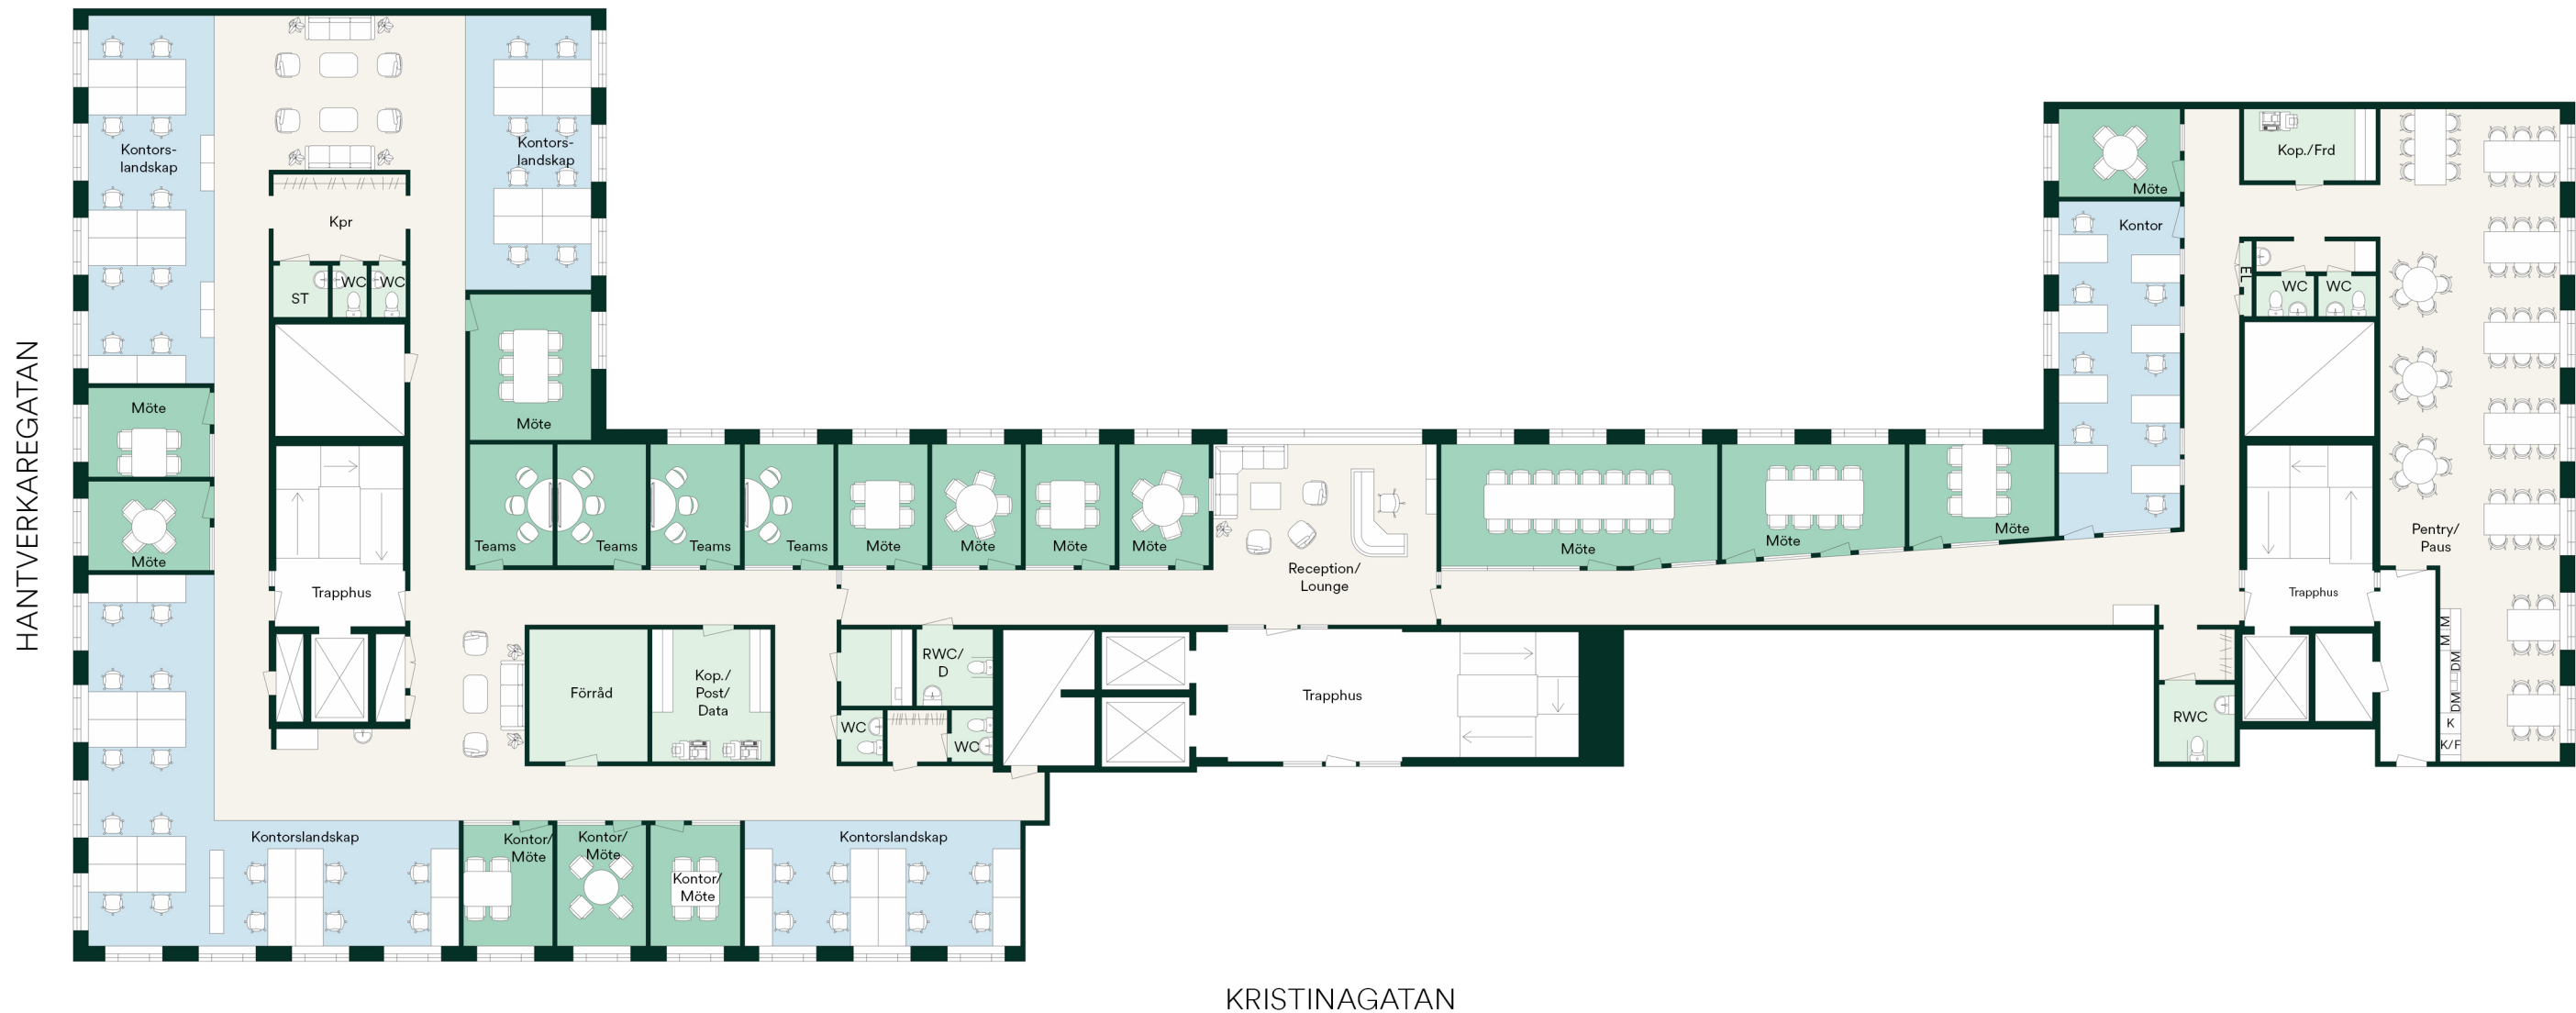

Fastighetsbeteckning:

Lyckan 14

Lokaltyp:

Kontor

Typ av skiss:

Förslag på planritning

Rum	Antal	Personer
Kontorslandskap	5	50
Mötesrum	13	
Teamsrum	4	
Pentry/Paus	1	59
WC/RWC	7	



LUNDBERGS
FASTIGHETER