
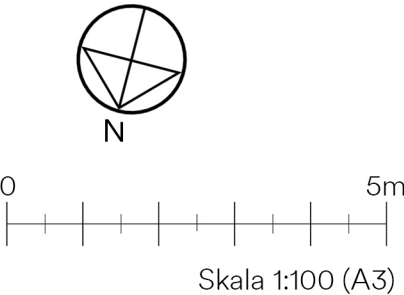


Gamla Rådstugugatan 1B

Markplan
Total yta 313 kvm
20-30 arbetsplatser

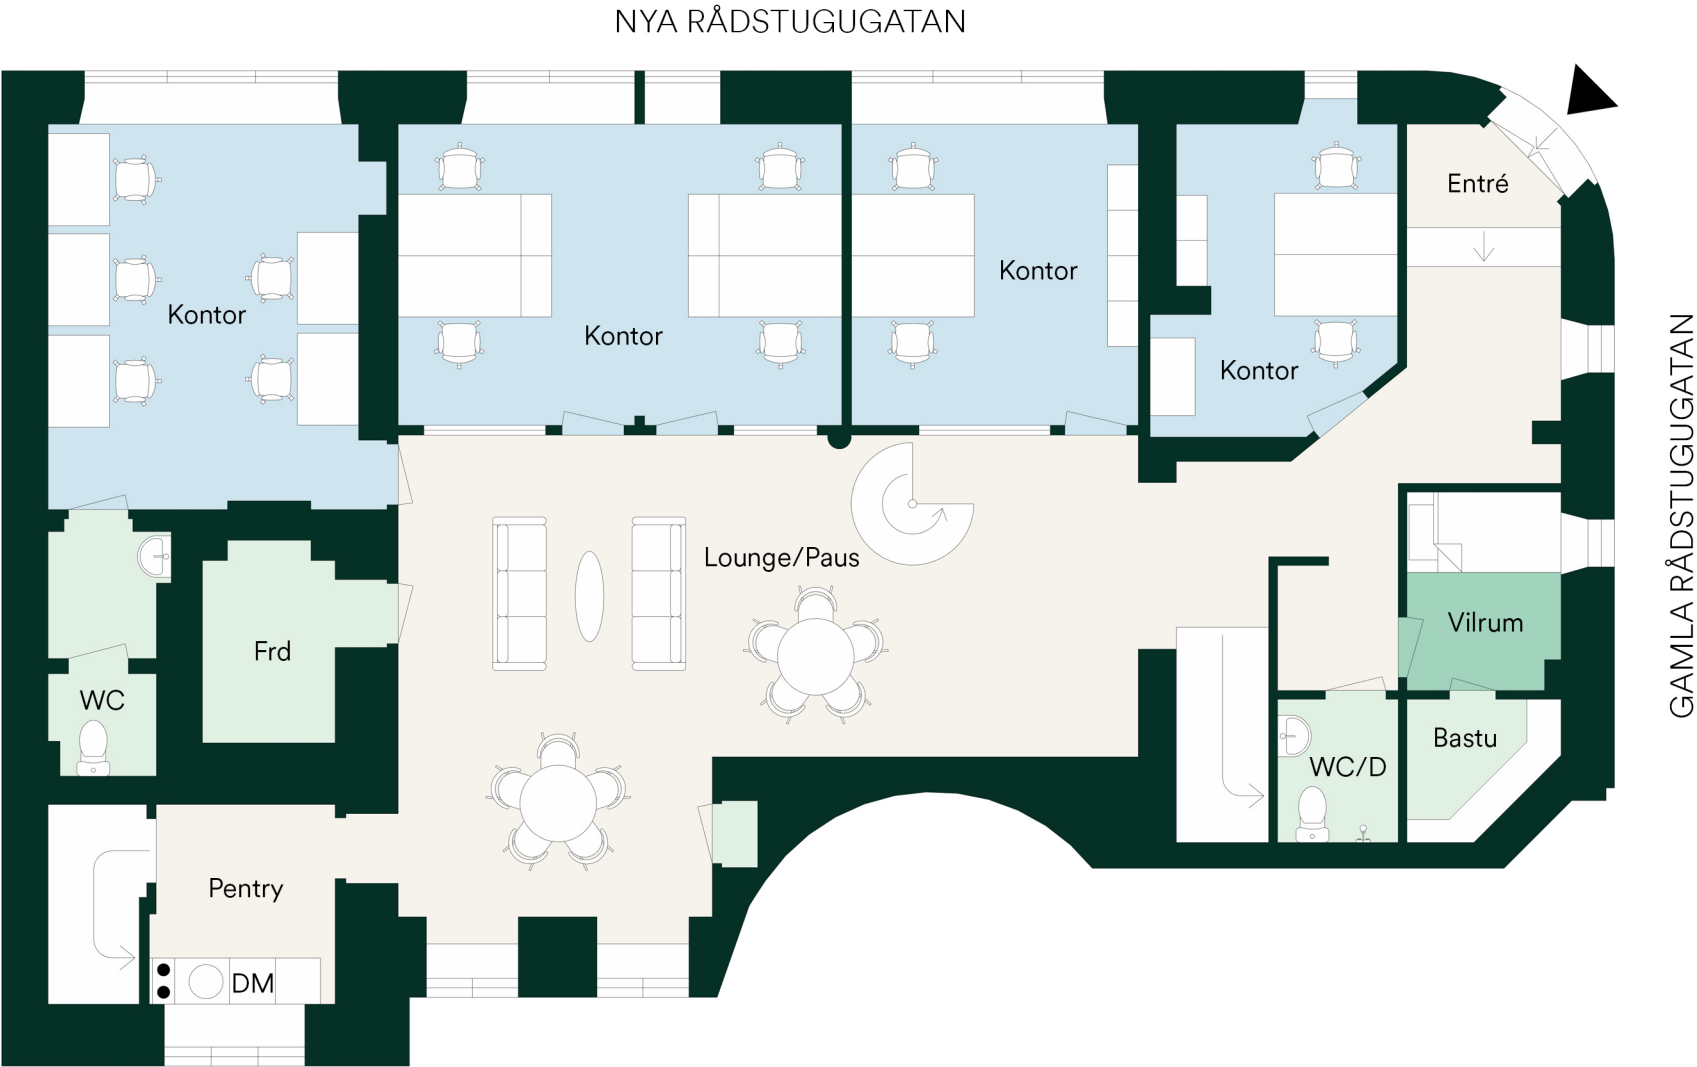

Fastighetsbeteckning:
Torget 6



Lokaltyp:
Kontor

Typ av skiss:
Förslag på planritning

Rum	Antal	Personer
Kontor	4	13
Pentry	1	
WC/Dusch	2	
Lounge/Paus	1	10
Vilrum	1	

Gamla Rådstugugatan 1B

Entresol
Total yta 313 kvm
20-30 arbetsplatser

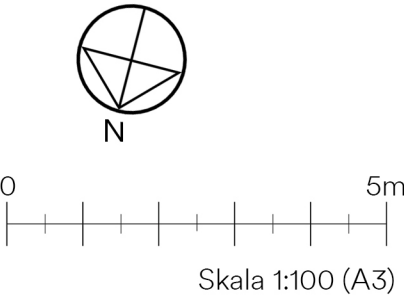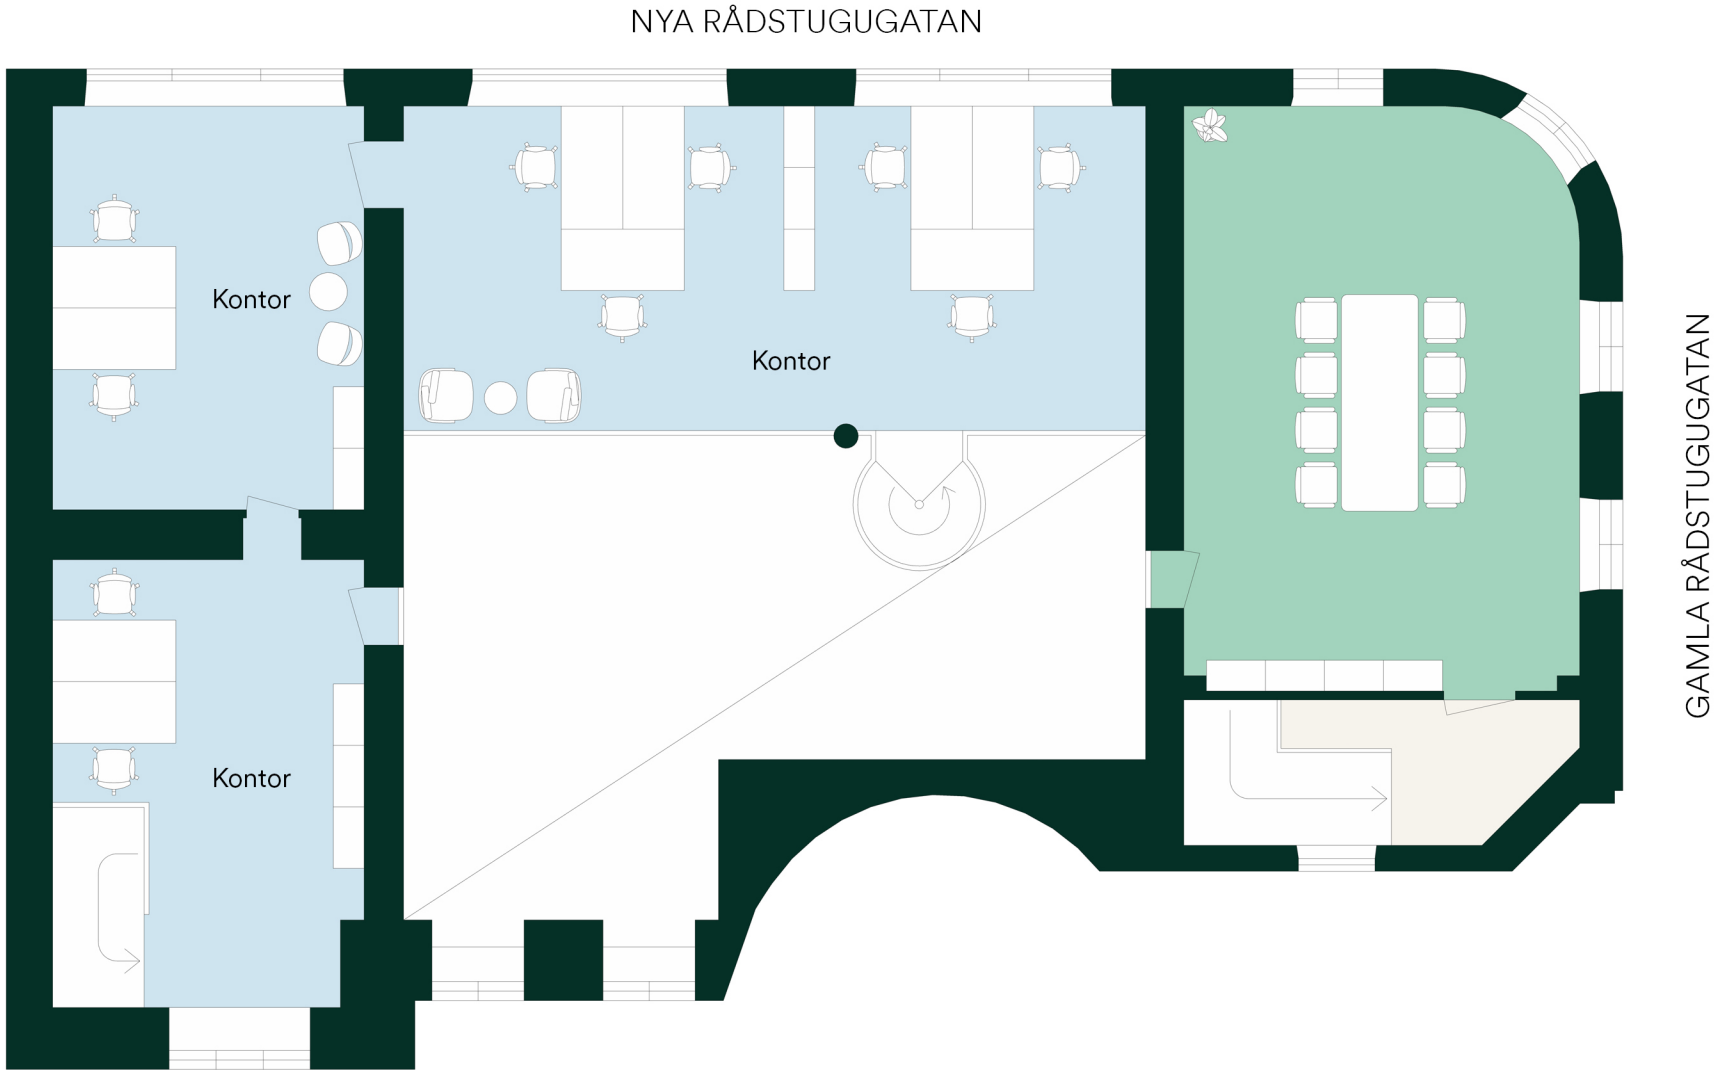

Fastighetsbeteckning:

Torget 6

Lokaltyp:

Kontor

Typ av skiss:

Förslag på planritning

Rum

Kontor

Konferensrum

Antal

1

1

Personer

10

8



LUNDBERGS
FASTIGHETER