

Garvargatan 9C "Stallet"


Del av plan 3, 1 tr

Rumsinformation

Rum	Antal	Personer
Arbetsplatser, landskap	3 st	26 pers
Mötesrum	1 st	16 pers
	3 st	4-6 pers
Samtalsrum	1 st	1-2 pers
	1 st	1 pers
Kopiering/miljö	(1 st)	
Paus/pentry	1 st	~9 pers
WC	3 st	
Städ	-	
Förråd/server	2 st	




- Funktioner
teckenförklaring
- Trapphus
 - Golvyta extern
 - Kontor
 - Mötesrum extern
 - Mötesrum intern
 - Kommunikation
 - Paus/pentry
 - Wc/dusch
 - Förråd/övrigt
 - Entrépil

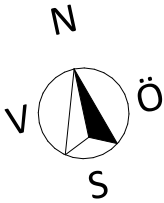

KV VATTUORMEN 43

Kontor
37-39 arbetsplatser
Skala 1:100, A3

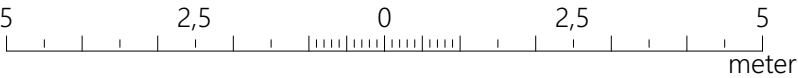

Garvargatan 9C "Stallet"


Del av plan 4, 2 tr

Rumsinformation

Rum	Antal	Personer
Arbetsplatser, landskap	2 st	11-13 pers
Mötesrum	1 st	-
Samtalsrum	1 st	1-2 pers
Kopiering/miljö-		
Paus/pentry	1 st	~30 pers
WC	-	
Städ	-	
Förråd/server	-	



- Funktioner
teckenförklaring
- Trapphus
 - Golvyta extern
 - Kontor
 - Mötesrum extern
 - Mötesrum intern
 - Kommunikation
 - Paus/pentry
 - Wc/dusch
 - Förråd/övrigt
 - Entrépil

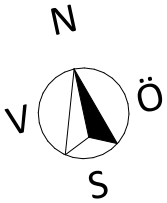

KV VATTUORMEN 43

Kontor
37-39 arbetsplatser
Skala 1:100, A3

