


Olai Kyrkogatan 40

Plan 2 av 7
148 kvm
10-12 arbetsplatser

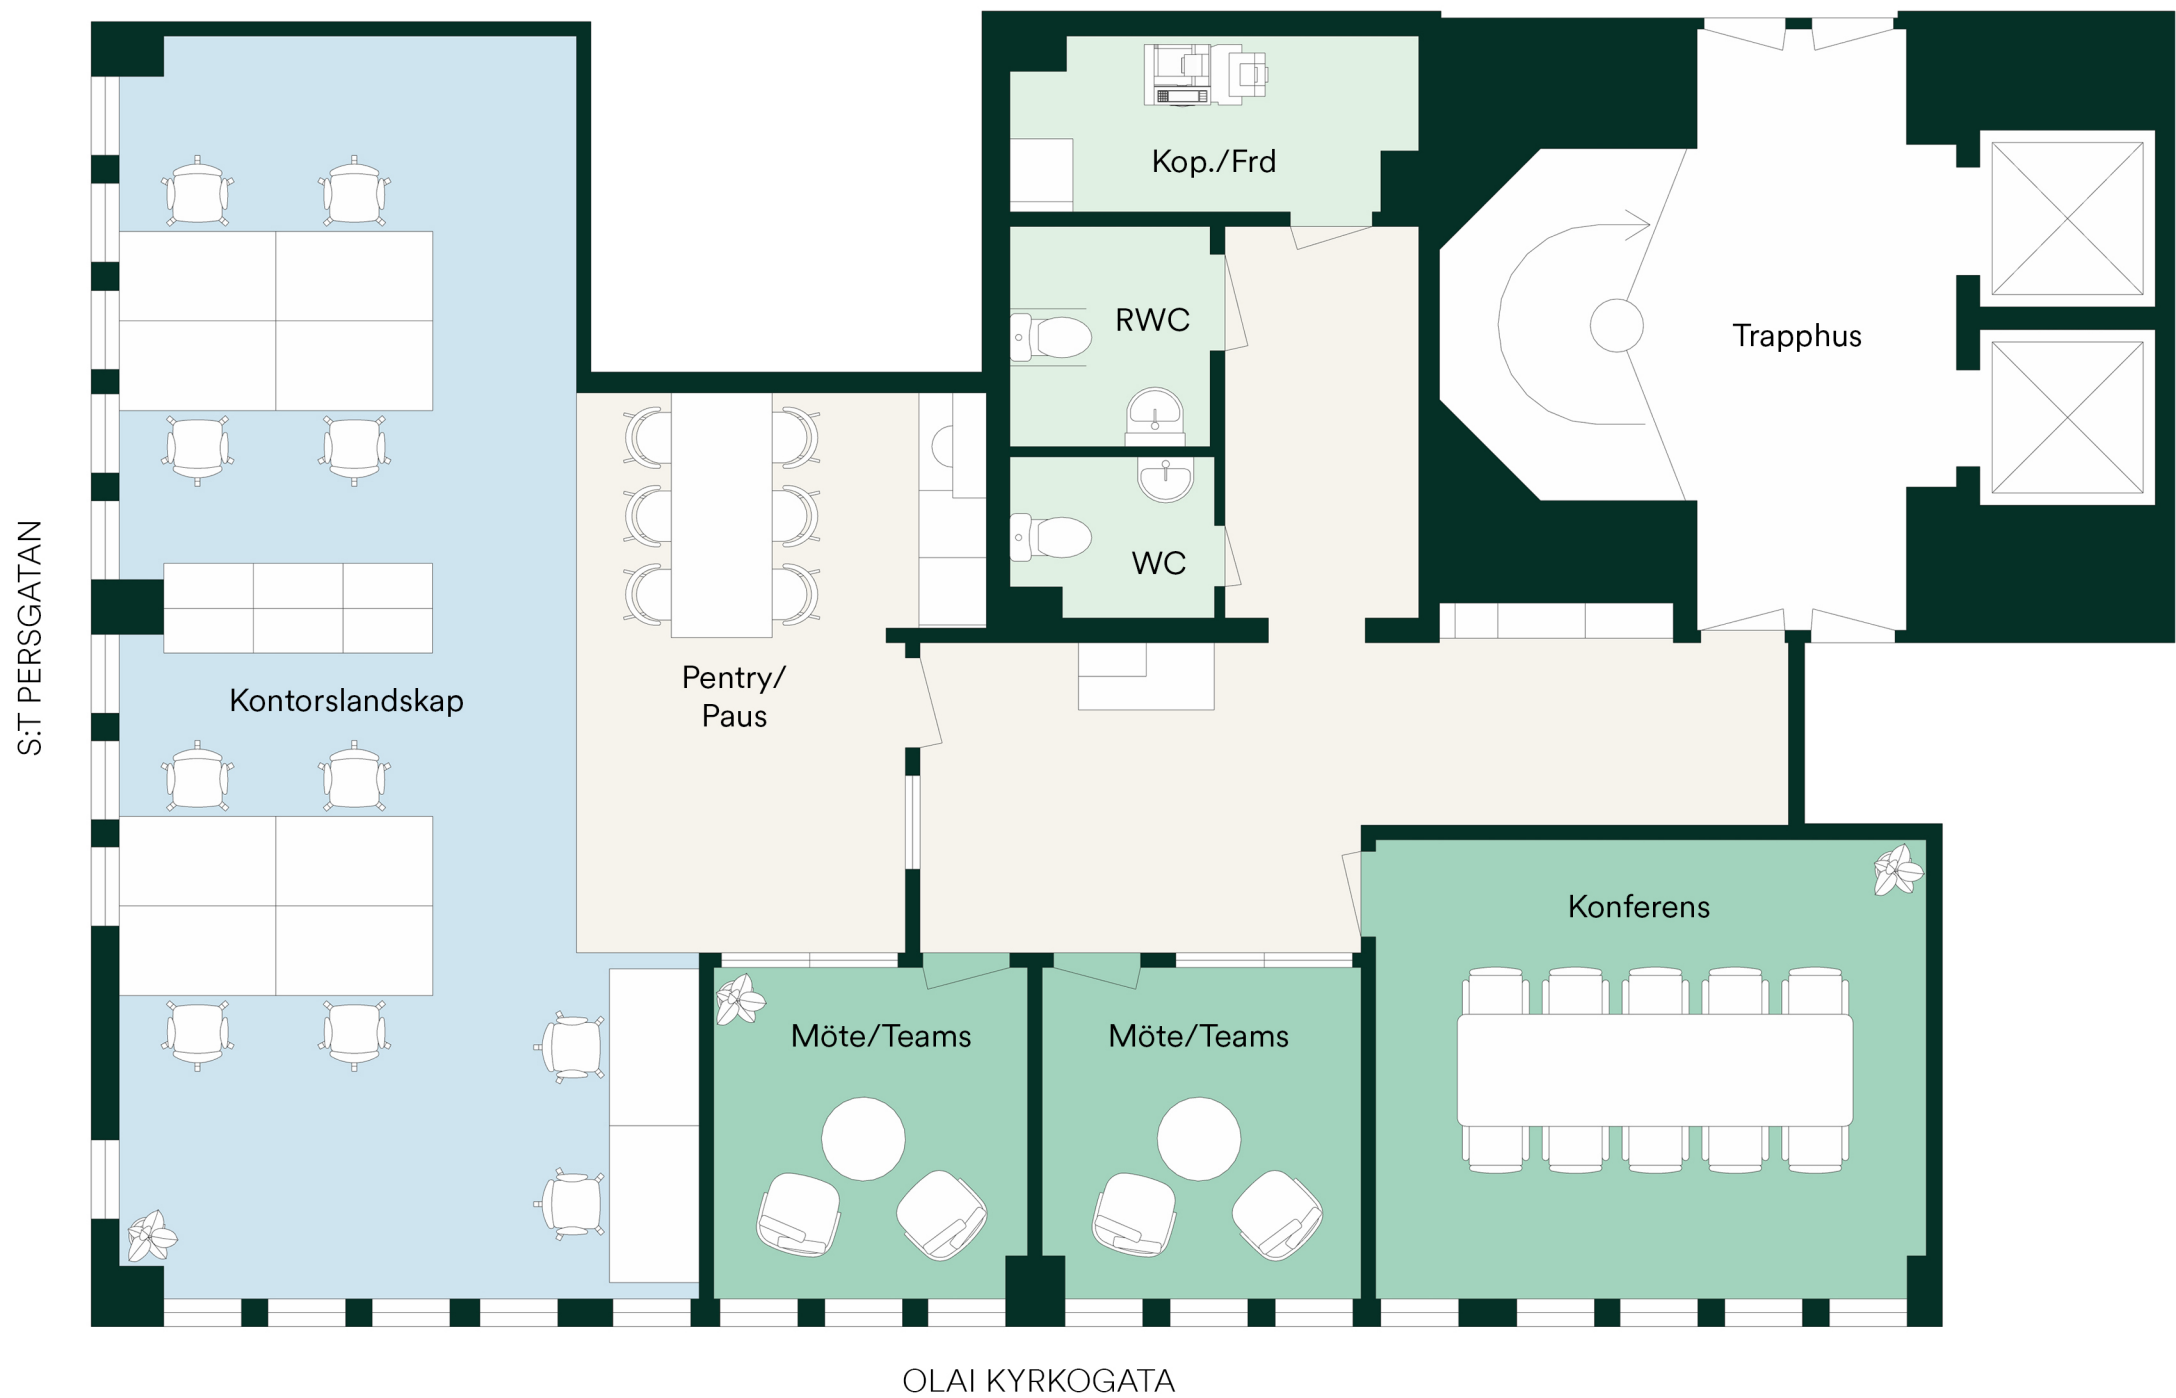

Fastighetsbeteckning:

Tulpanen 18

Lokaltyp:

Kontor

Typ av skiss:

Förslag på planritning

Rum

Kontorslandskap
Konferensrum
Möte/Teams
WC/RWC
Kop./Förråd

Antal

1
1
2
2
1

Personer

10
10
4



LUNDBERGS
FASTIGHETER