


Östra storgatan 116 A

Markplan
86 kvm

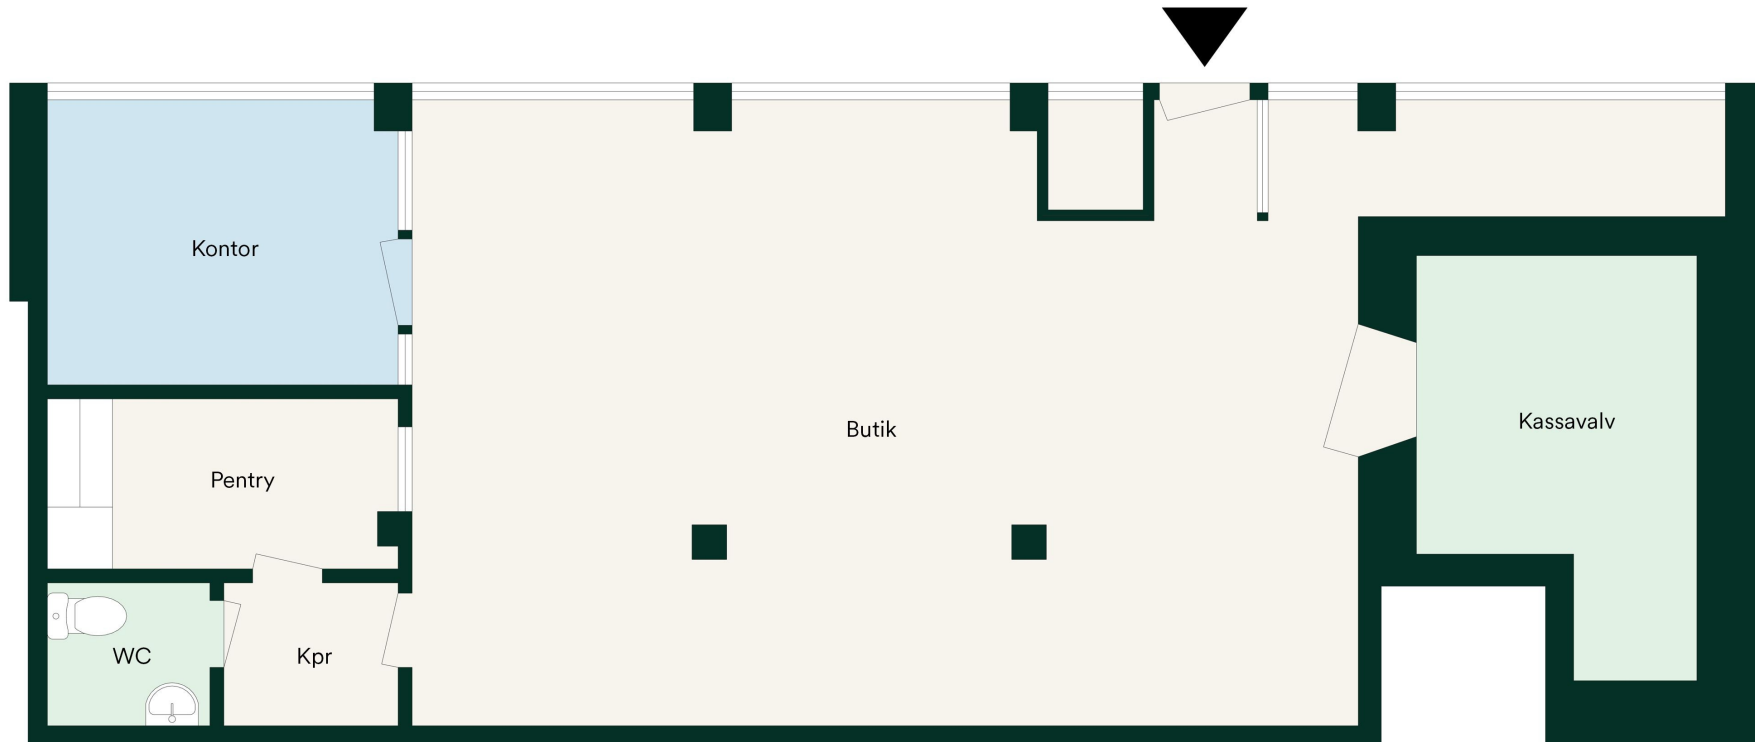

0 2,5m
Skala 1:50 (A3)

Fastighetsbeteckning:

Färgen 9

Lokaltyp:

Butik

Typ av skiss:

Förslag på planritning

Rum

Kontor
Butik
Pentry
WC

Antal

1
1
1
1



LUNDBERGS
FASTIGHETER