
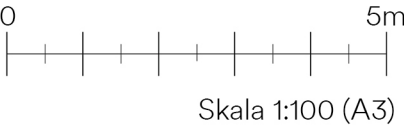


Drottninggatan 19

Plan 3 av 4
181 kvm
Ca 10 arbetsplatser

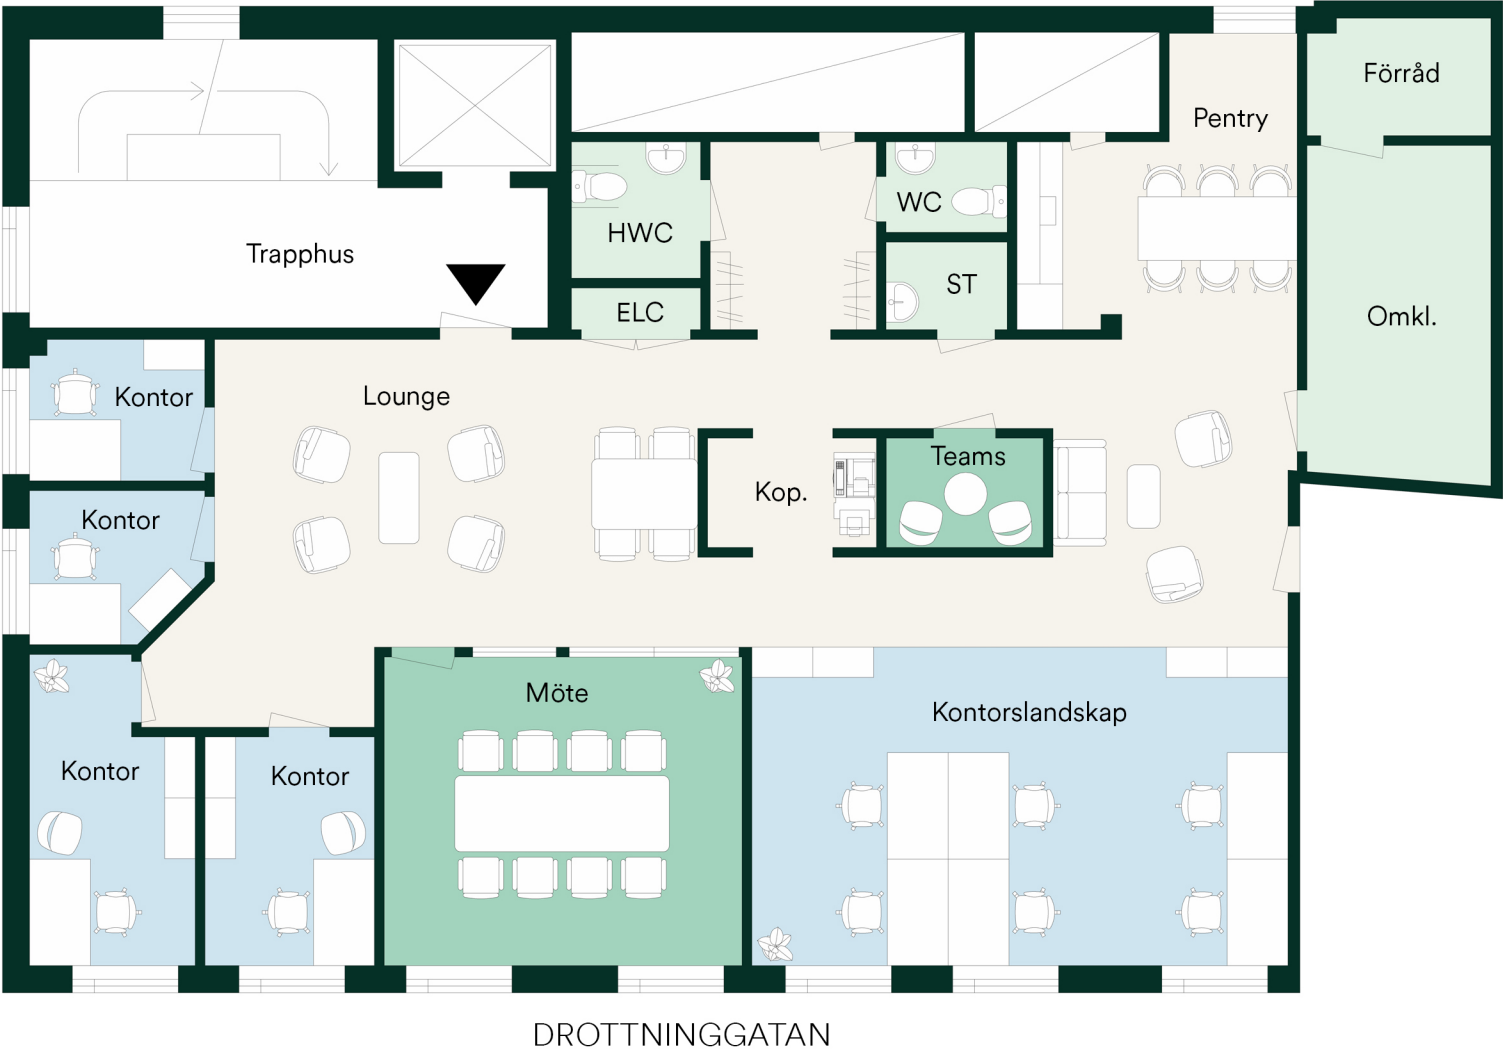

Fastighetsbeteckning:

Disponenten 2

Lokaltyp:

Kontor

Typ av skiss:

Förslag på planritning

Rum

Kontorslandskap
Kontor
Mötesrum
Pentry
WC/ST

Antal

1
4
1
1
3

Personer

6
4
8
6



LUNDBERGS
FASTIGHETER