


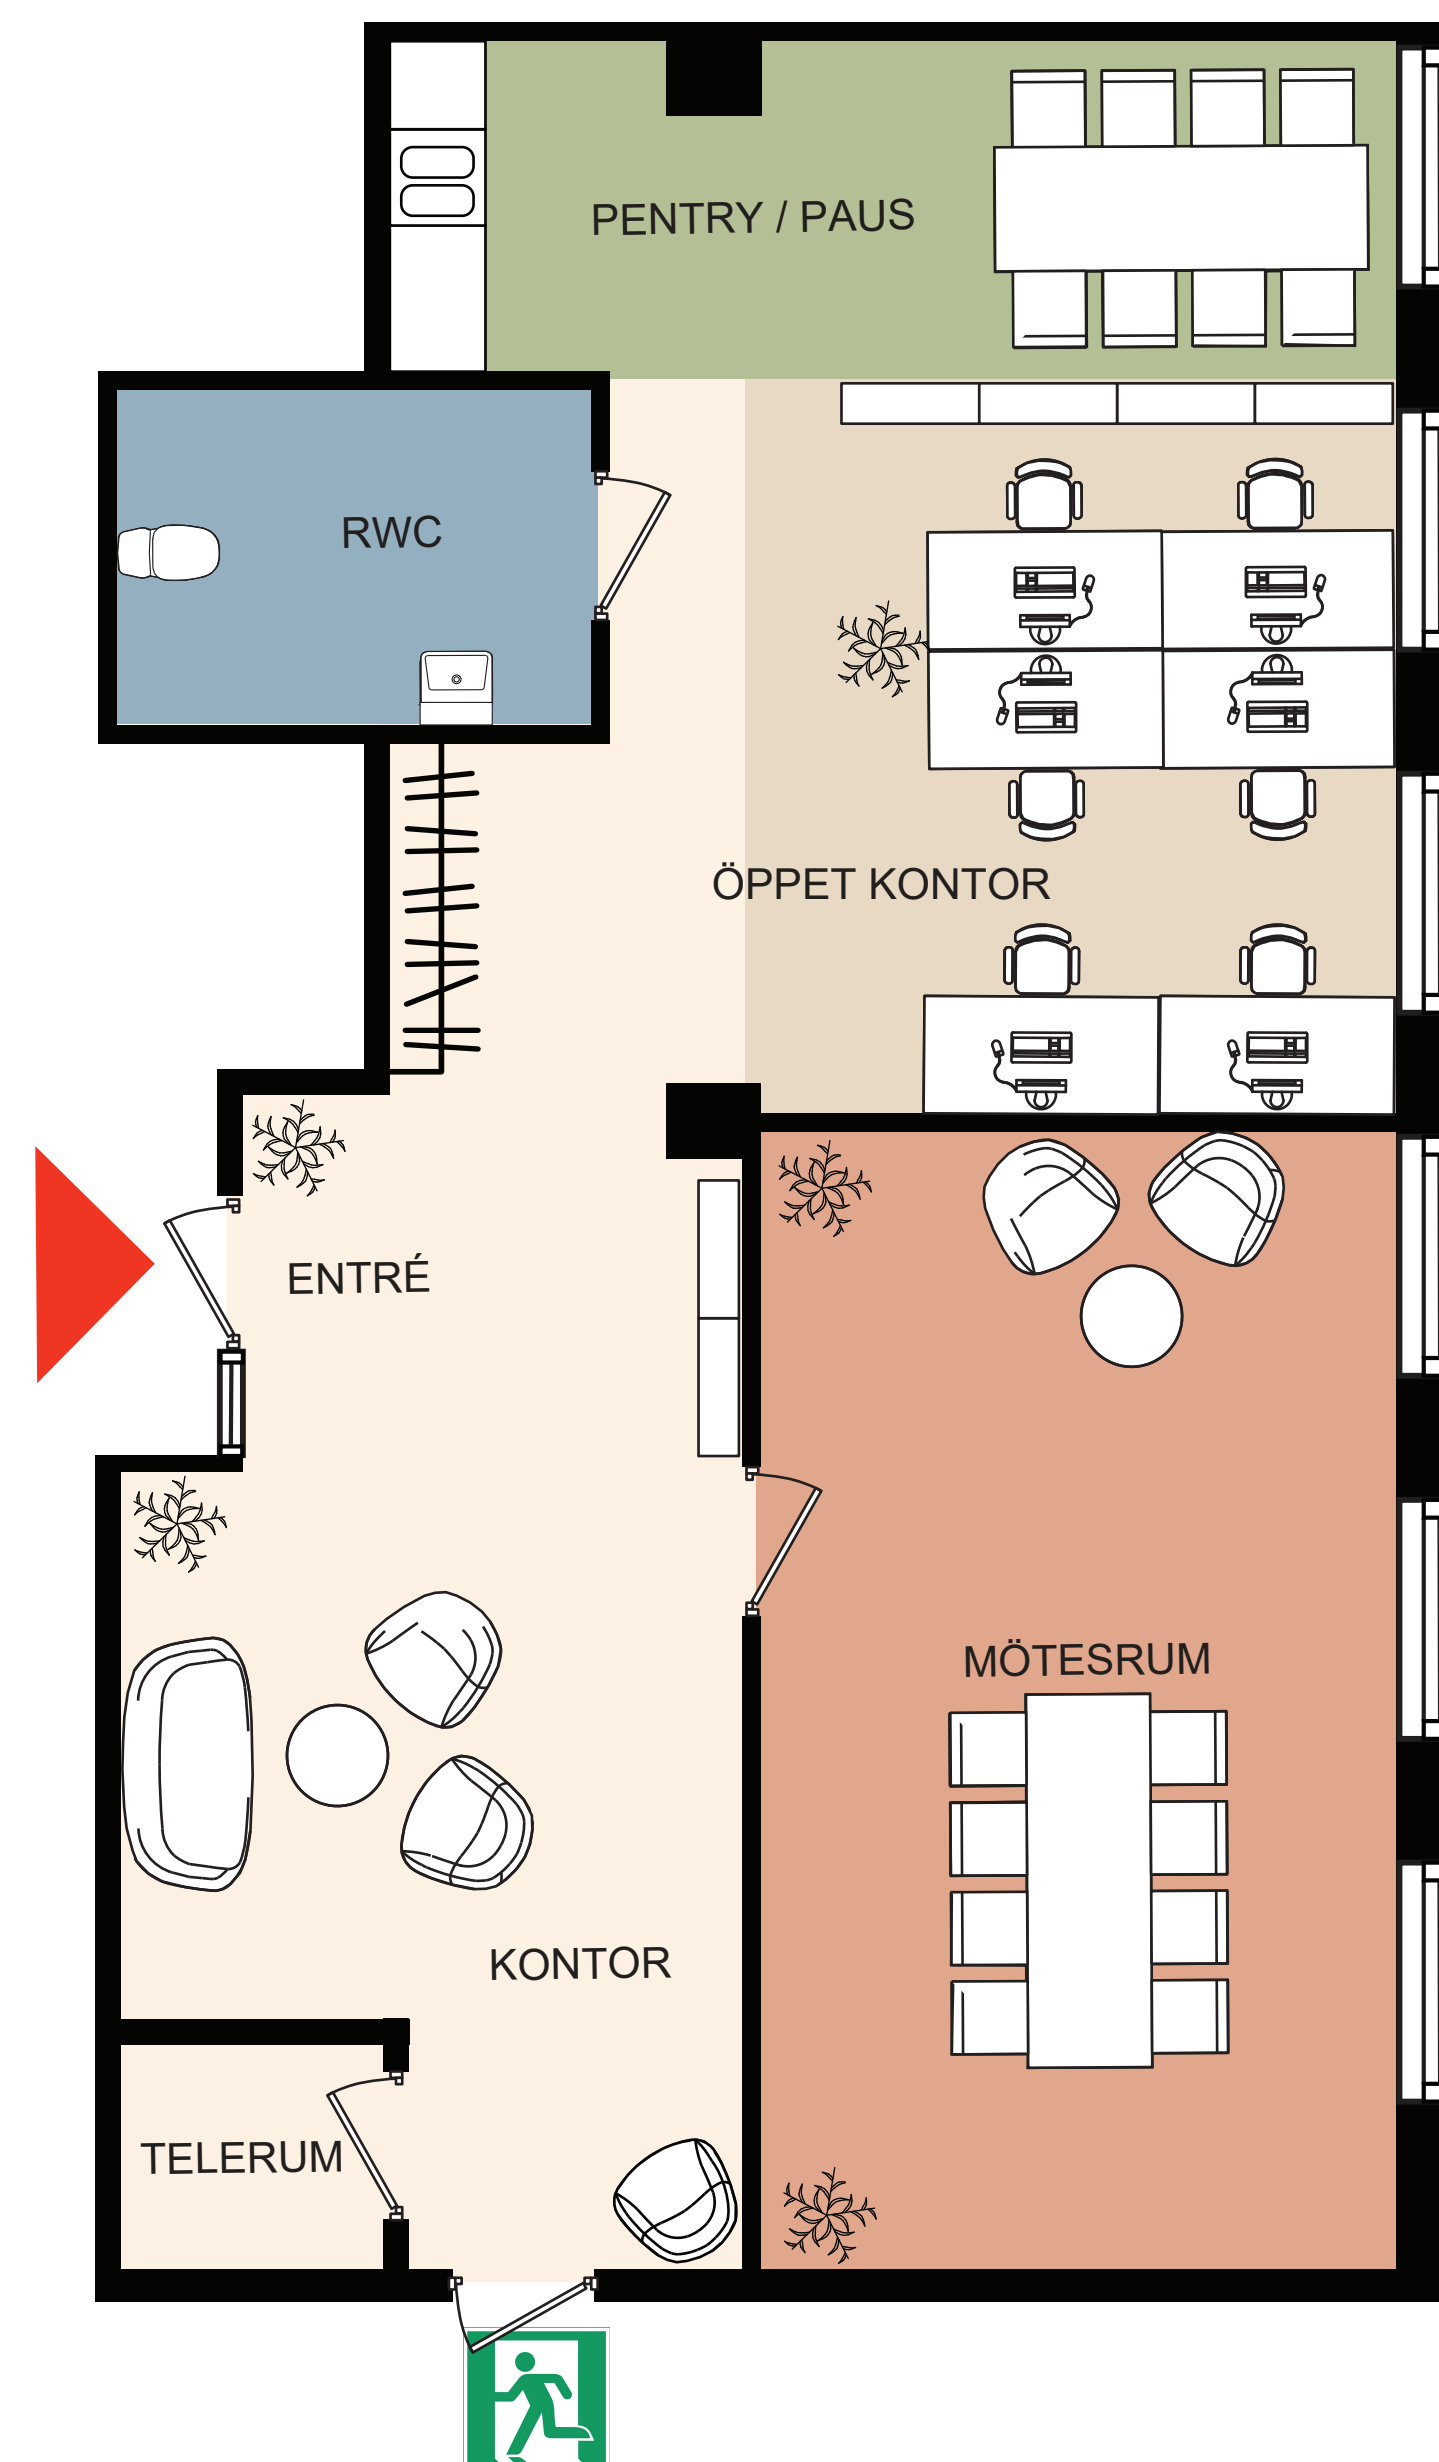

SKALA 1: 50 (A3 format)

0 5m

POLHEMSPLATSEN 5-7

Område: Centrum

Yta: 117kvm

Arbetsplatser: max 10st

Våningsplan: 2

FÖRKLARING:

- Pausrum/Kök/pentry
- WC/DUSCH
- Mötesrum
- Kontorsrum
- Telefon rum
- Öppet landskap
- Förråd/arkiv/övriga ytor

HELT VÅNINGSPLAN:

