


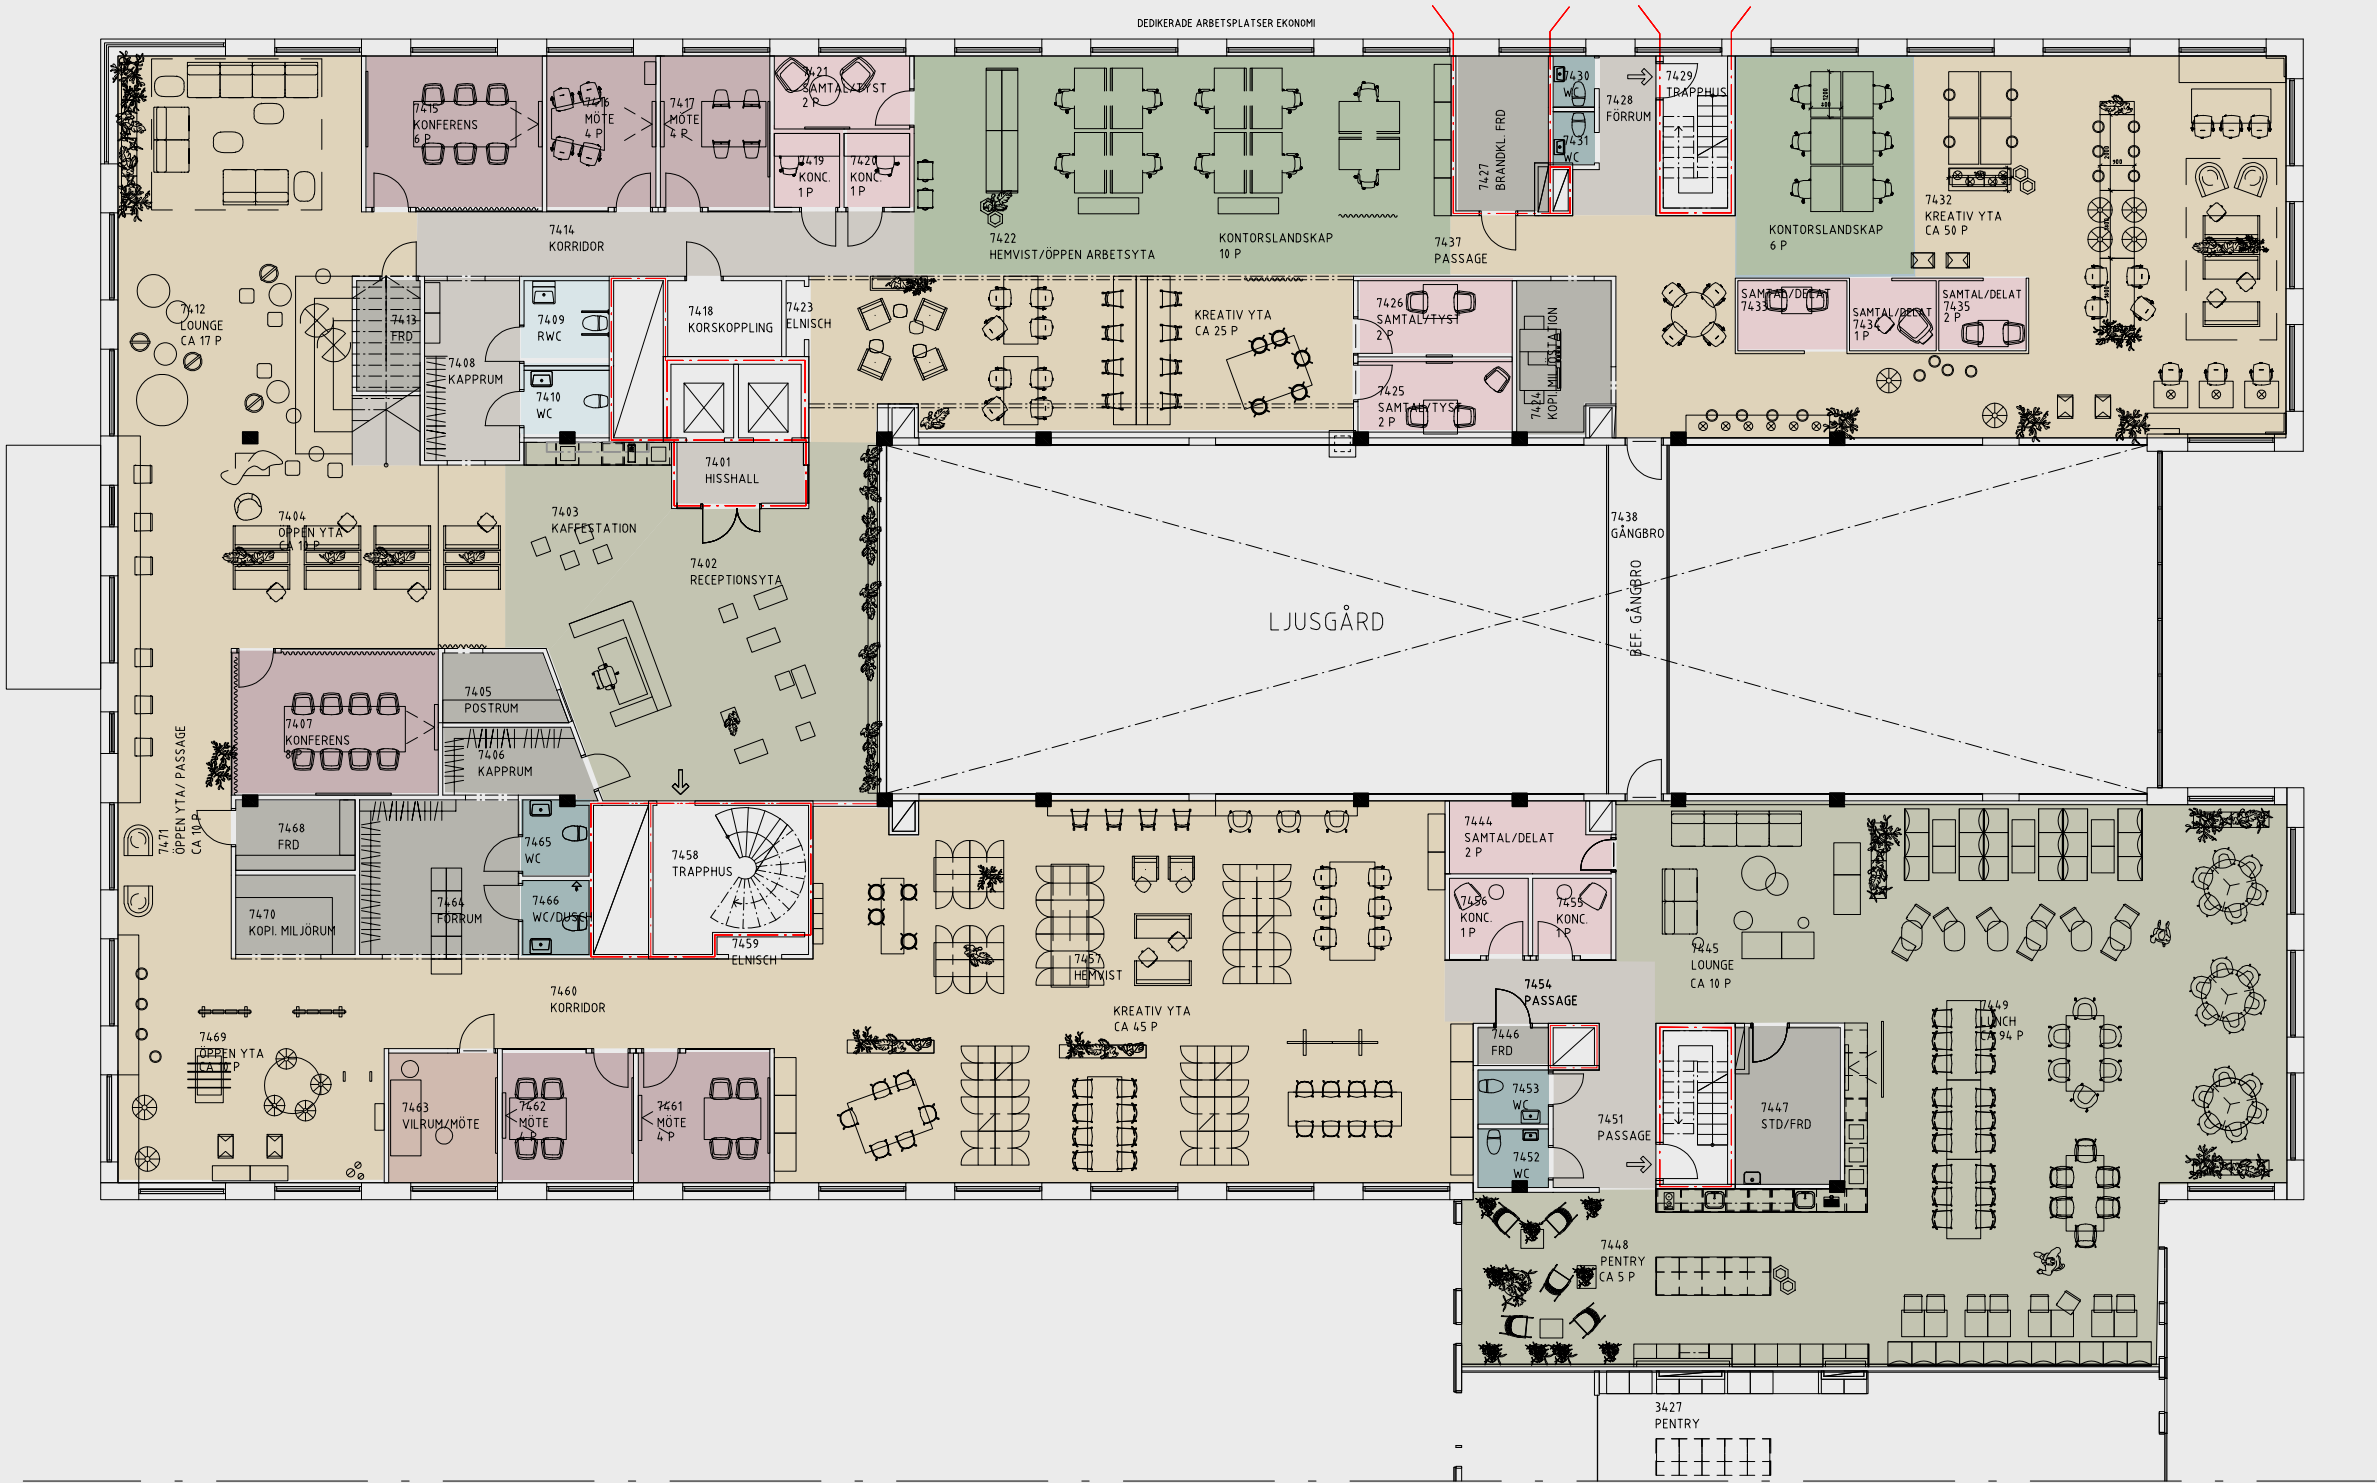

FÖRKLARINGAR

KONTORSLANDSKAP	16 P
SAMTALSRUM 2P	6
SAMTALSRUM 1P	1
KONC.RUM å 1P	4
MÖTE 4P	4
KONFERENS 6P	1
KONFERENS 8P	1
KREATIVA YTOR	CA 120 P
ÖPPNA YTOR å CA 10P	3
RECEPTION	1
LOUNGE CA 17P	1
LOUNGE CA 10P	1
PENTRY	1
KAFFESTATION	1
LUNCHYTA/PENTRY	CA 99 P
KOPIERING/MILJÖRUM	1
VILRUM	1
FÖRRÅD	3
WC	6
WC/DUSCH	1
RWC	1
STÅD/FRD	1
YTA TOTALT	CA 1385KVM

[KANOZI] ARKITEKTER

KANOZI arkitekter AB tel 031-144800 fax 031-144845 www.kanozi.se

PLATZER SÄLJPLAN

PLAN 4

GULLBERGSSVASS 5:10

2026-10-19 [KANOZI] //Ina

SKALA 1:200 A3