


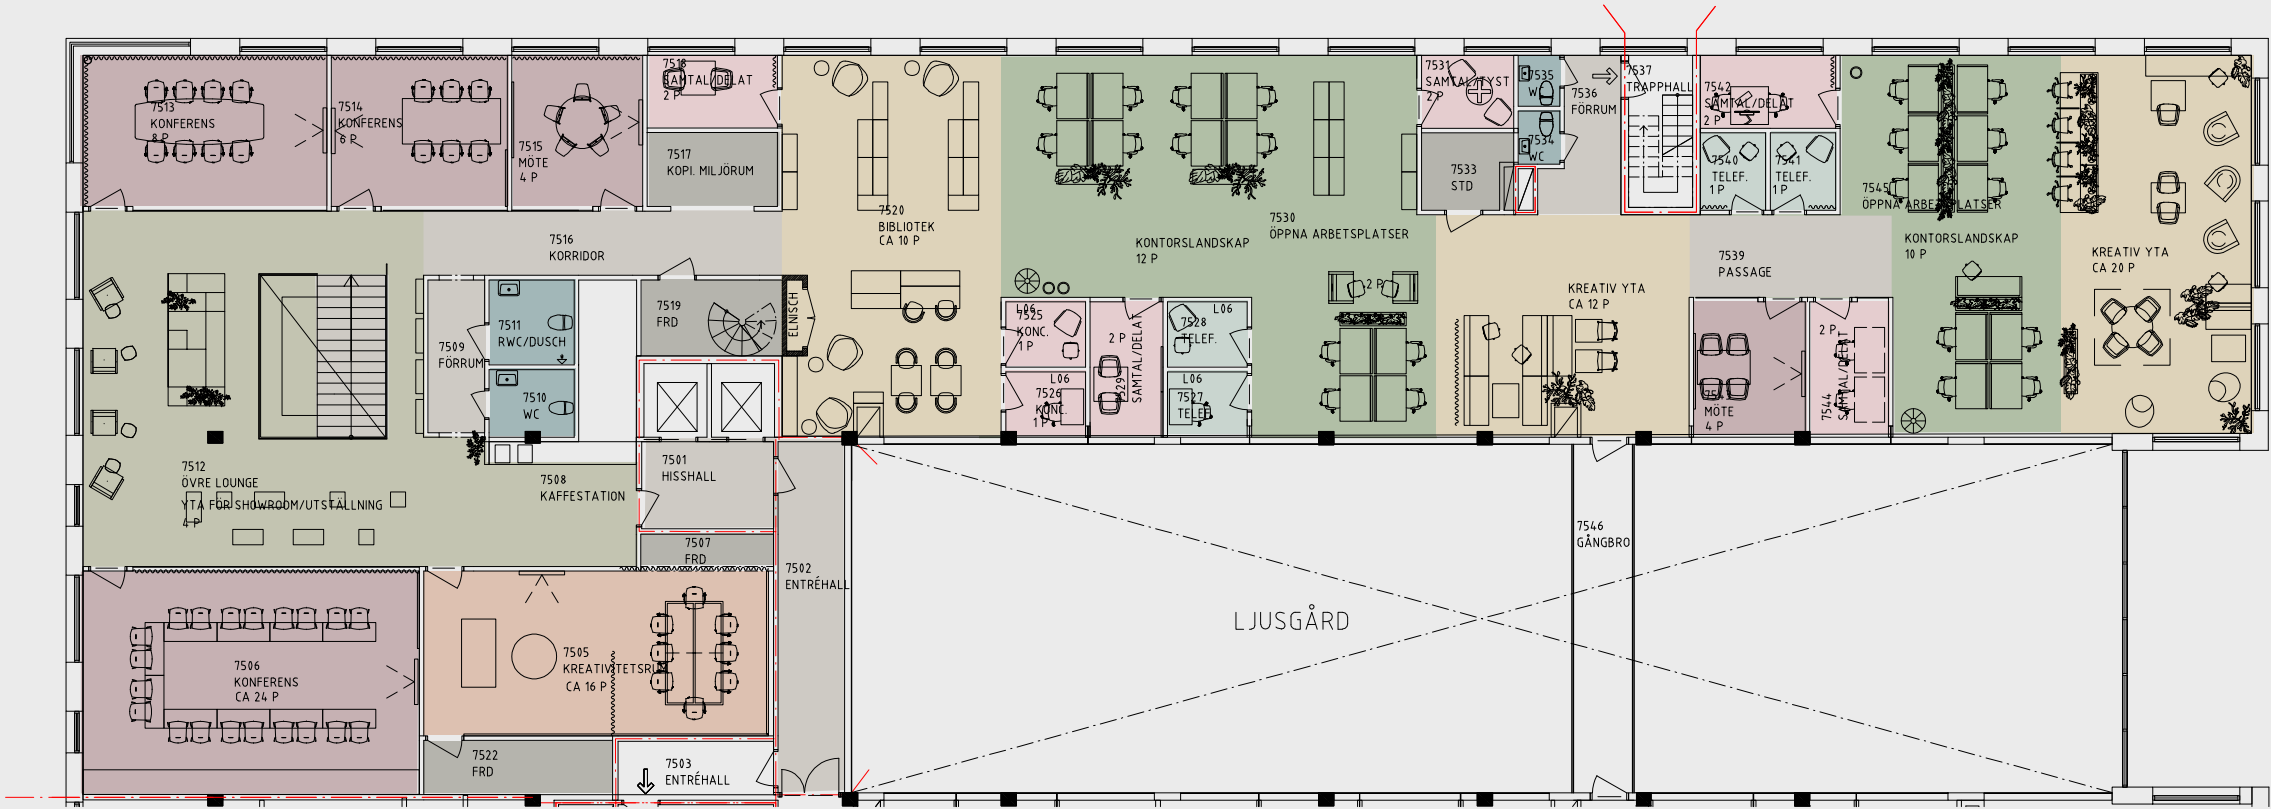

FÖRKLARINGAR

KONTORSLANDSKAP	22 P
SAMTALSRUM 2P	5
KONC.RUM á 1P	2
TEL. RUM á 1P	4
MÖTE 4P	2
KONFERENS 6P	1
KONFERENS 8P	1
KONFERENS CA 16 P	1
KREATIVITETSRUM CA 24 P	1

KREATIVA YTÖR	CA 32 P
BIBLIOTEK CA 10 P	1

ÖVRE LOUNGE	6 P
KAFFESTATION	1

KOPIERING/MILJÖRUM	1
FÖRRÅD	3

WC	3
RWC/DUSCH	1
STÄD/FRD	1

YTA TOTALT CA 732 KVM

[KANOZI] ARKITEKTER

KANOZI arkitekter AB tel 031-144800 fax 031-144845 www.kanozi.se

PLATZER SÄLJPLAN
PLAN 5
GULLBERGSSVASS 5:10
2026-10-19 [KANOZI] //lna
SKALA 1:200 A3