


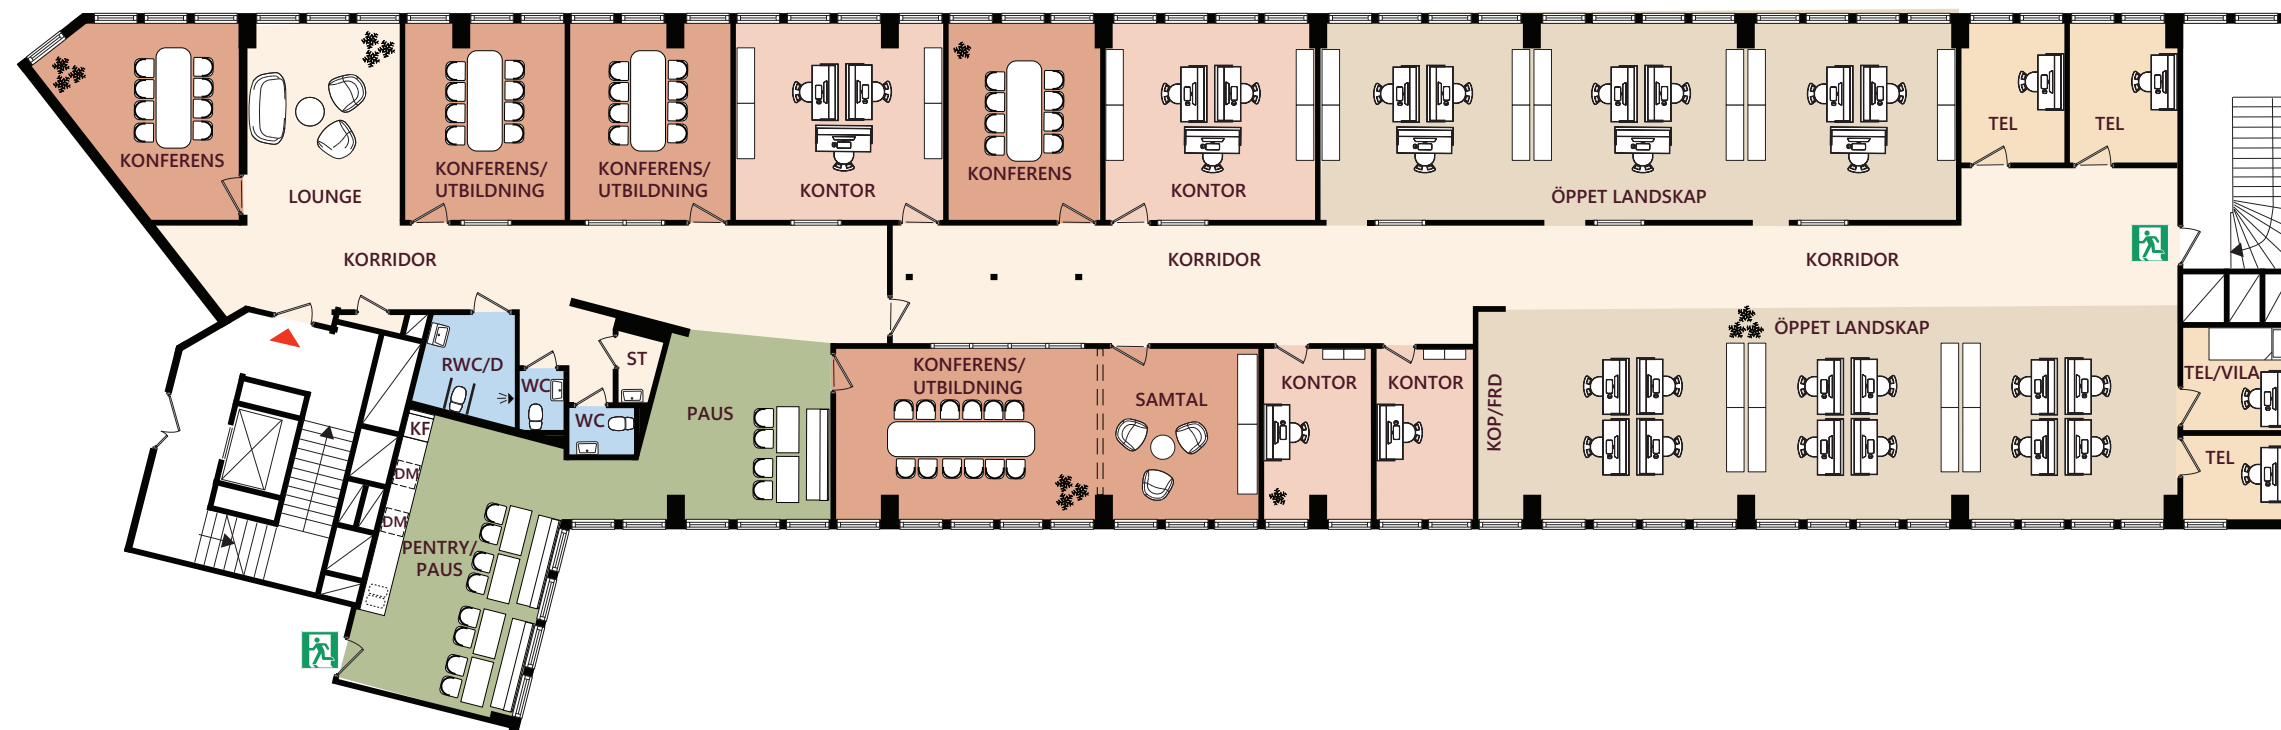

SKALA 1:200 (A3 format)
0 10m

Anders Persongatan 14-16

Område: Gårda

Yta: 607 kvm

Arbetsplatser: 35 st

Våningsplan: 3

FÖRKLARING:

- Pausrum/Kök/pentry
- WC/DUSCH
- Mötesrum
- Kontorsrum
- Telefon rum
- Öppet landskap
- Förråd/arkiv/övriga ytor