
Dnr BN 2022-000593 – Ankom 2022-10-12–Bygglov – DE 22-002288 – 2022-10-17 – Magdalena Akesson

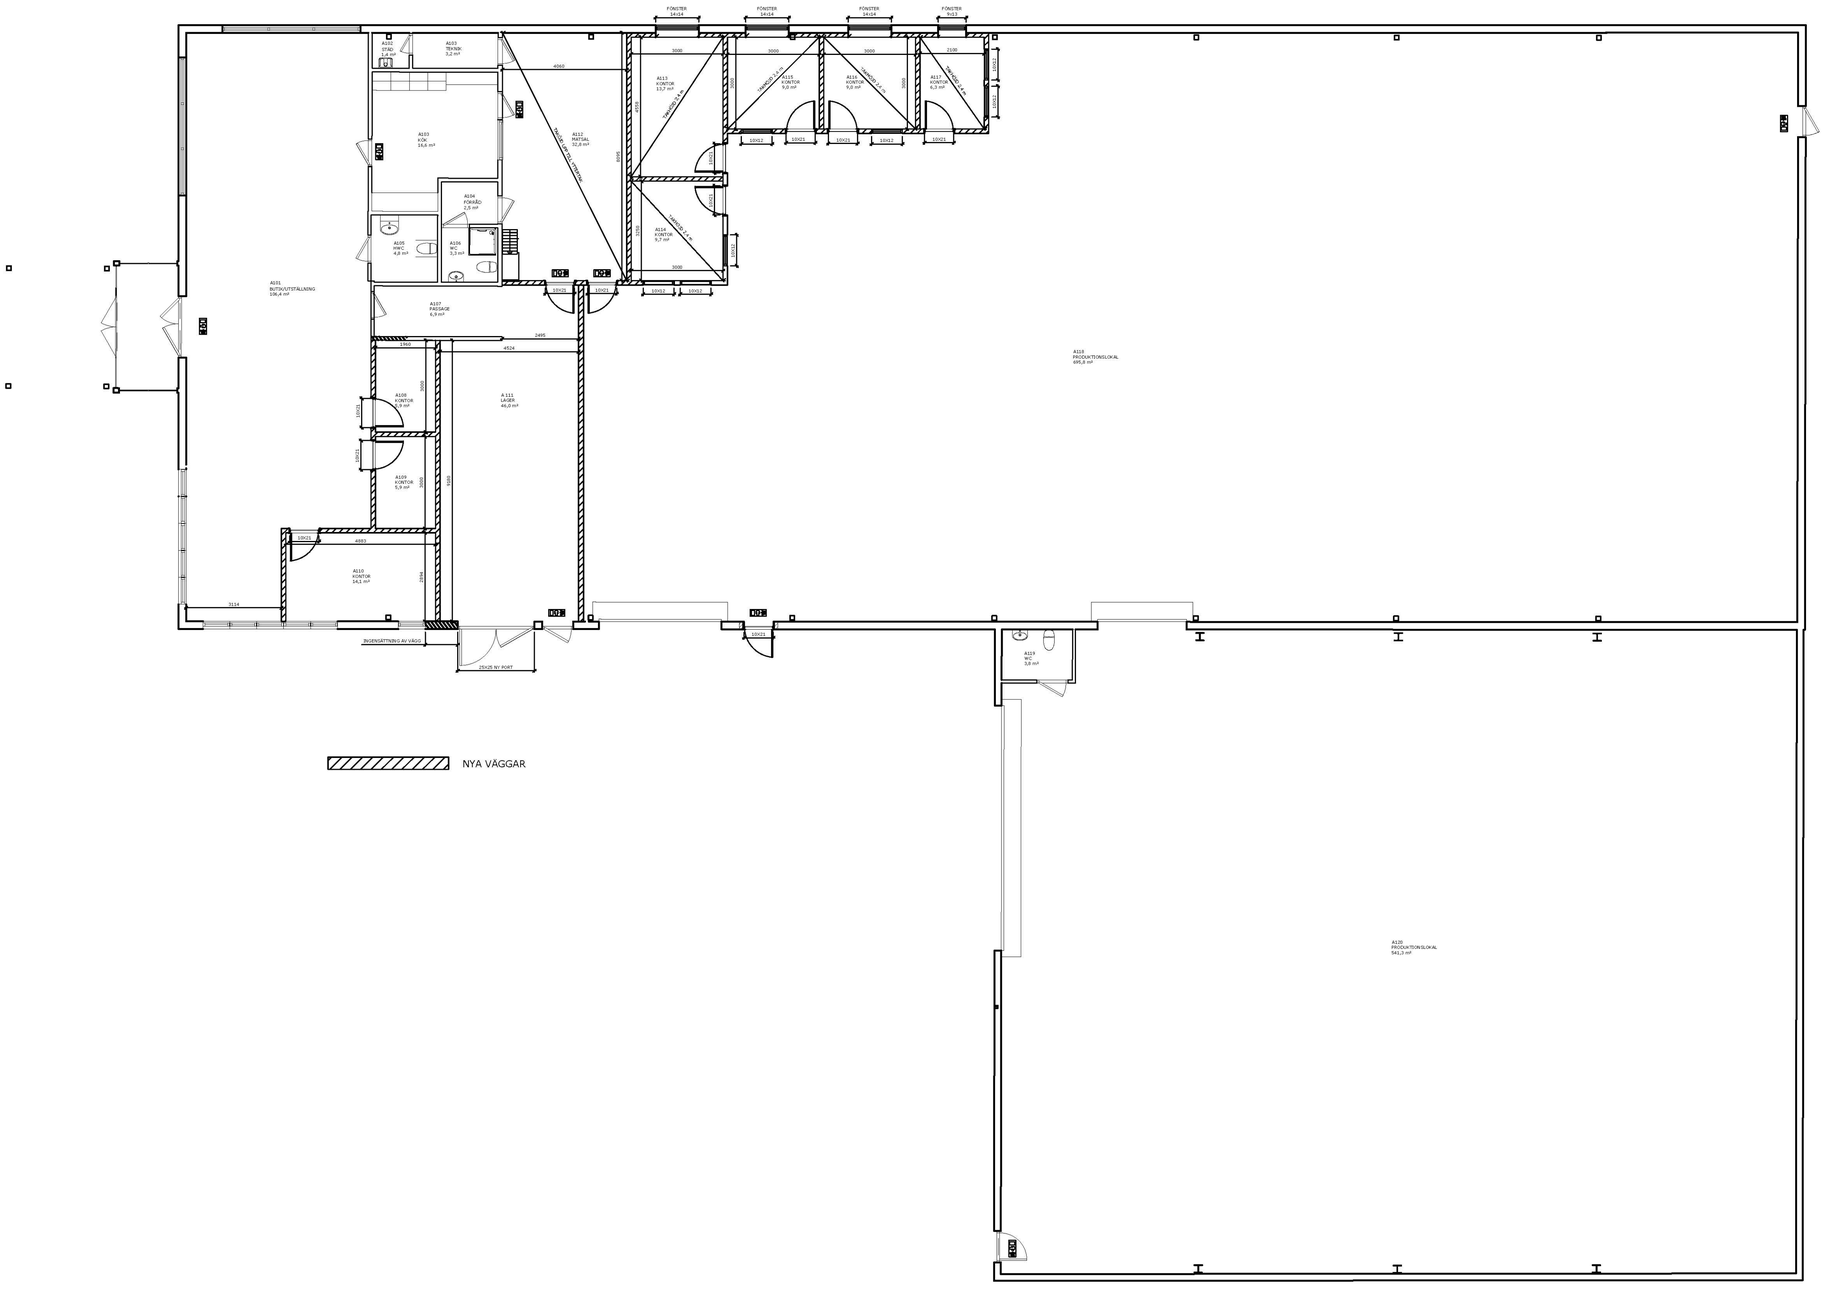

PLAN

SKALA 1:100

0 1 2 5 10

METER

BET	ÄNDRINGEN AVSER	DATUM	SIGN

BYGGLOVSRITNING

KRISTIANSTADS KOMMUN
ÅHUS 3:115

JW Byggprojektering AB
Kulladalsvägen 12
291 67 FJÄLKINGE
Tel: 0734–05 80 95

JW BYGGPROJEKTERING AB

UPPDRAG NR	RITAD/KONSTRUERAD AV	HANDLÄGGARE
	JW	JW

DATUM	ANSVARIG
2022-10-12	JOHAN WERNGREN

OMBYGGNAD INDUSTRILOKAL
PLAN

MÅTTSÄTTNING FÄRDIGA VÄGGAR

SKALA	NUMMER	BET
A1 1:100 A3 1:200	A-40.1-101	