

Landsvägen 52, 2 088 m²

242 st arbetsplatser i bef planlösning, plan 4-6





Kv Sundbyberg 2:78, lokal nr 4056-00000

Plats för QR-kod

Mer om lokalen

Plats för QR-kod

Ladda ned ritningen

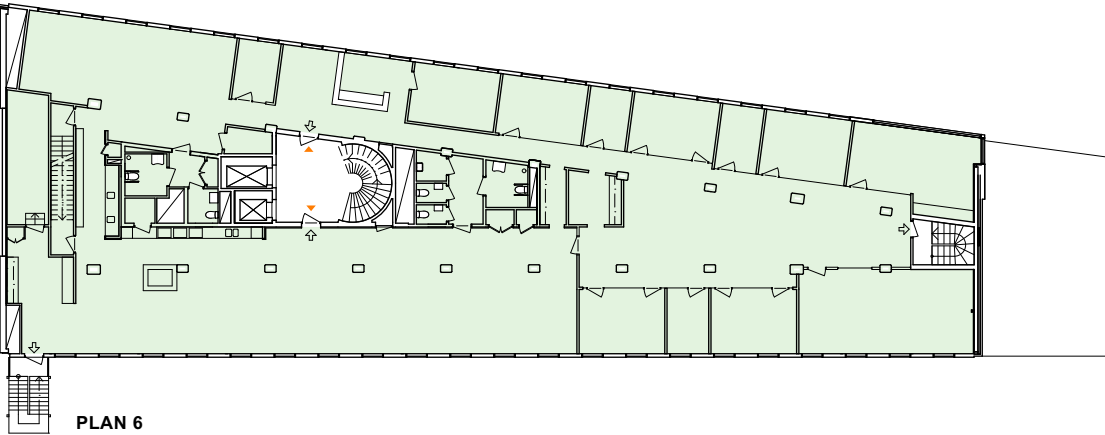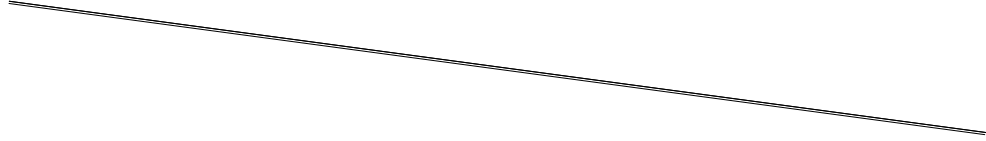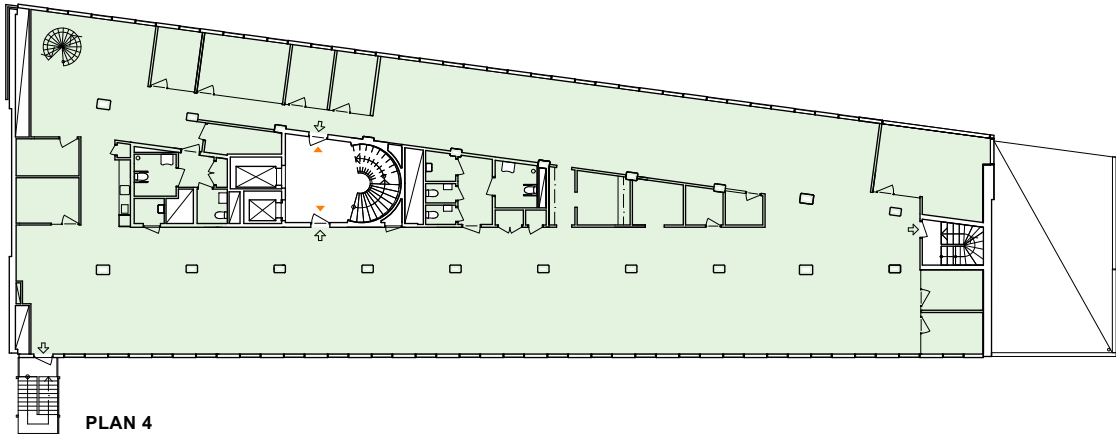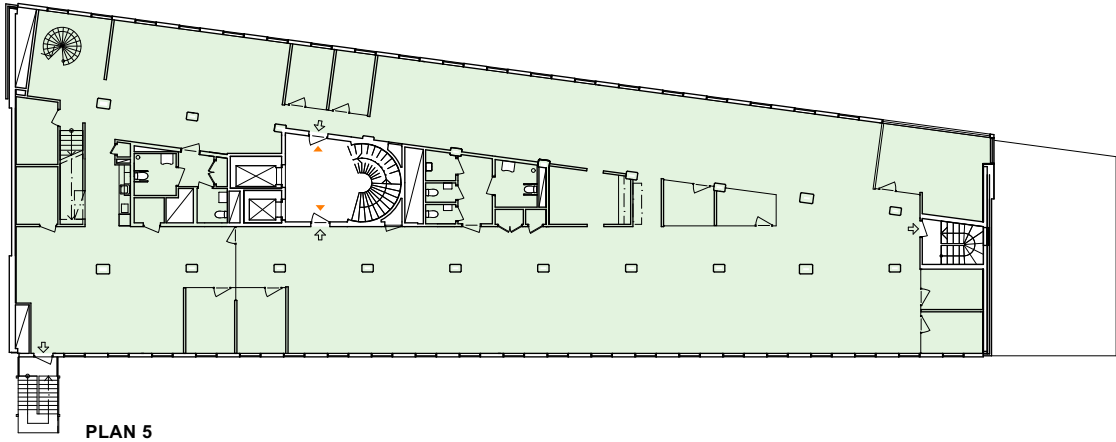

Arbetsplatser
öppna 218 st
i rum 24 st
reception 1 st



Övrigt
mötesrum 32 st
tysta rum 13 st
pentry/paus 5 st




Lokalarea
area/plats
totalt 14,38 m²
3 481 m²

**54 st arbetsplatser i bef planlösning, plan 8
Kv Sundbyberg 2:78, lokal nr 4056-00000**

Plats för
QR-kod

Ladda ned
ritningen

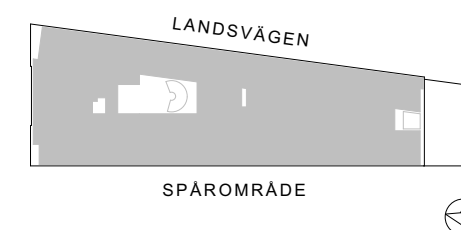

Landsvägen 52, 696 m²

64 st arbetsplatser i bef planlösning, plan 7




Kv Sundbyberg 2:78, lokal nr 4056-00000

Plats för QR-kod

Mer om lokalen

Plats för QR-kod

Ladda ned ritningen

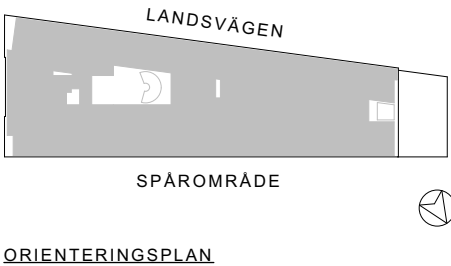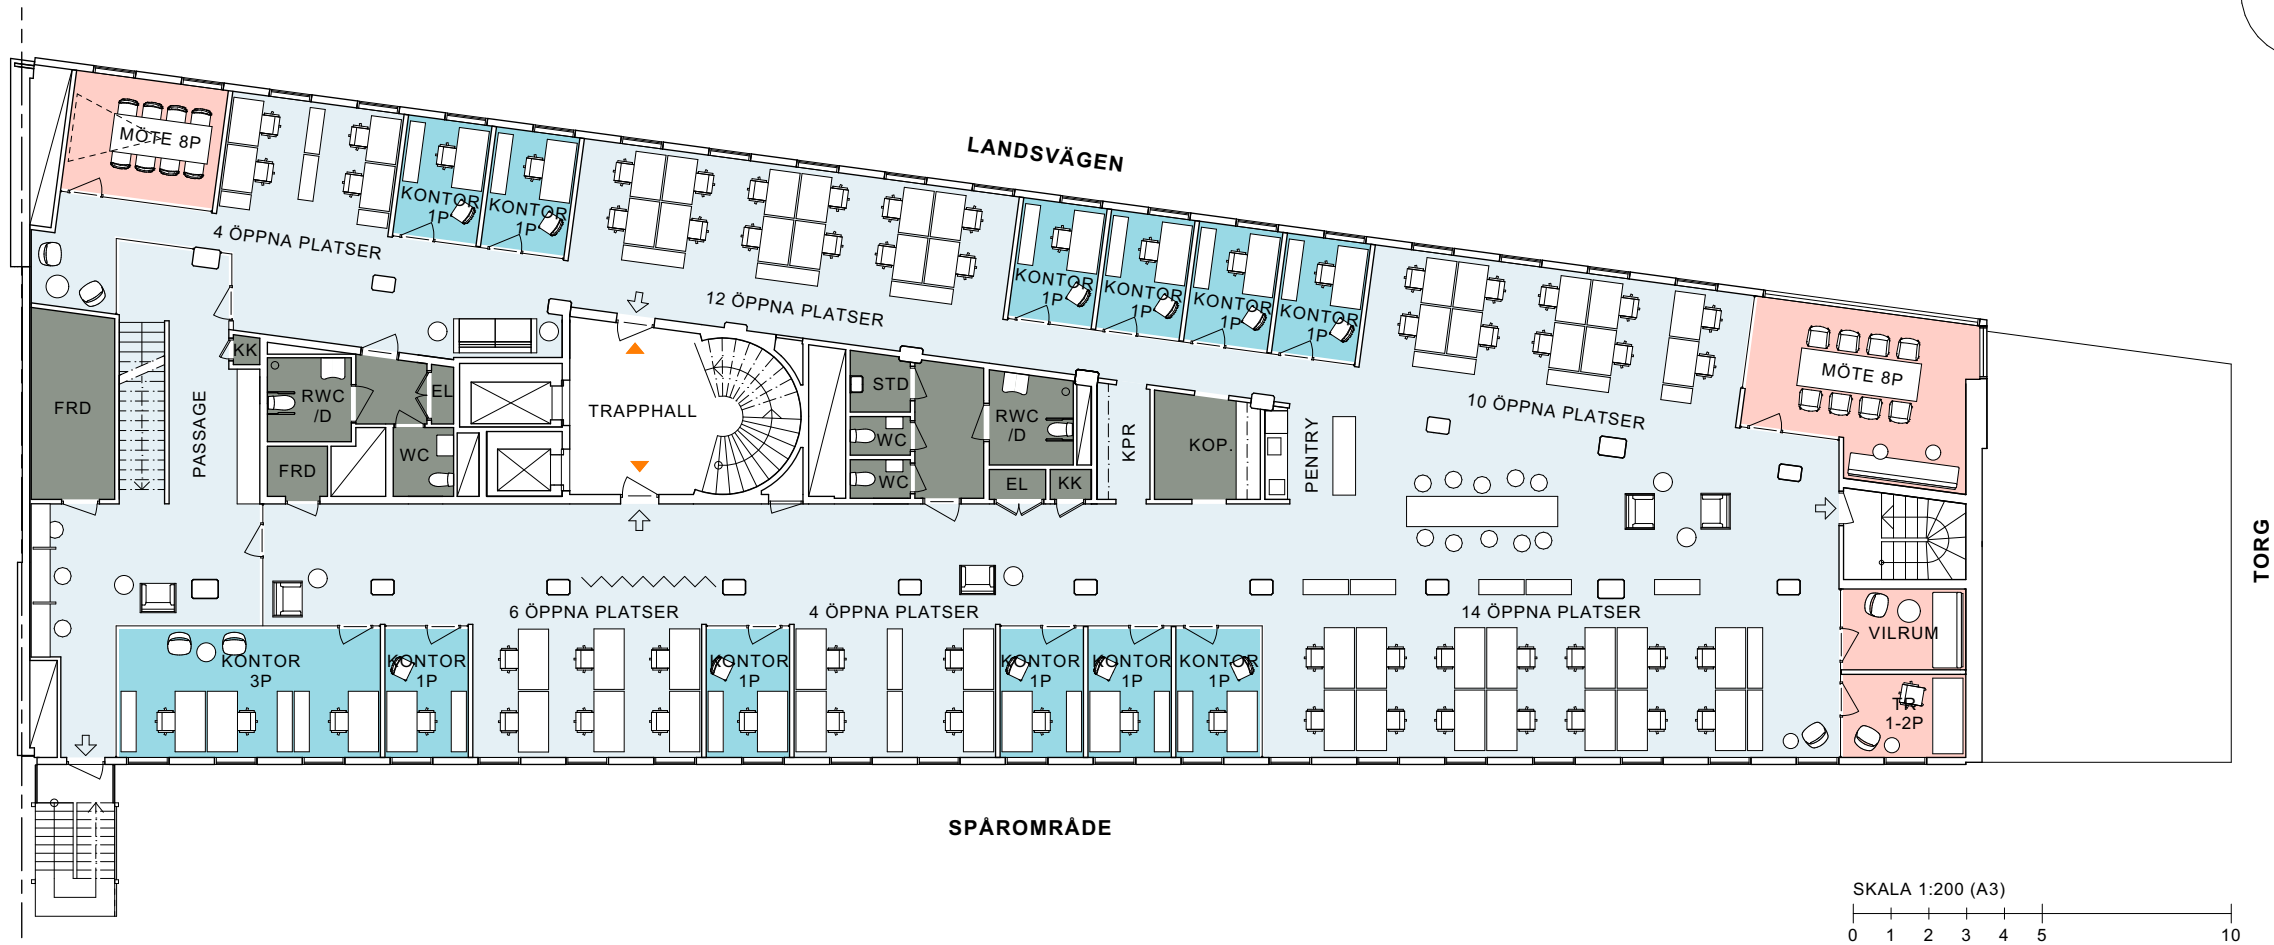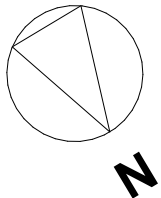

Arbetsplatser
öppna
i rum
reception

50 st
14 st
0 st

Övrigt
mötesrum
tysta rum
pentry/paus

2 st
2 st
1 st

Lokalarea
area/plats
totalt

10,87 m²
696 m²

Landsvägen 52, 697 m²

2 st arbetsplatser i bef planlösning, plan 6



Kv Sundbyberg 2:78, lokal nr 4056-00000

Plats för QR-kod

Mer om lokalen

Plats för QR-kod

Ladda ned ritningen

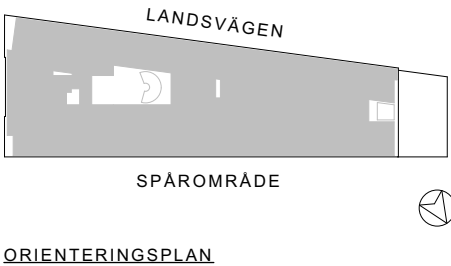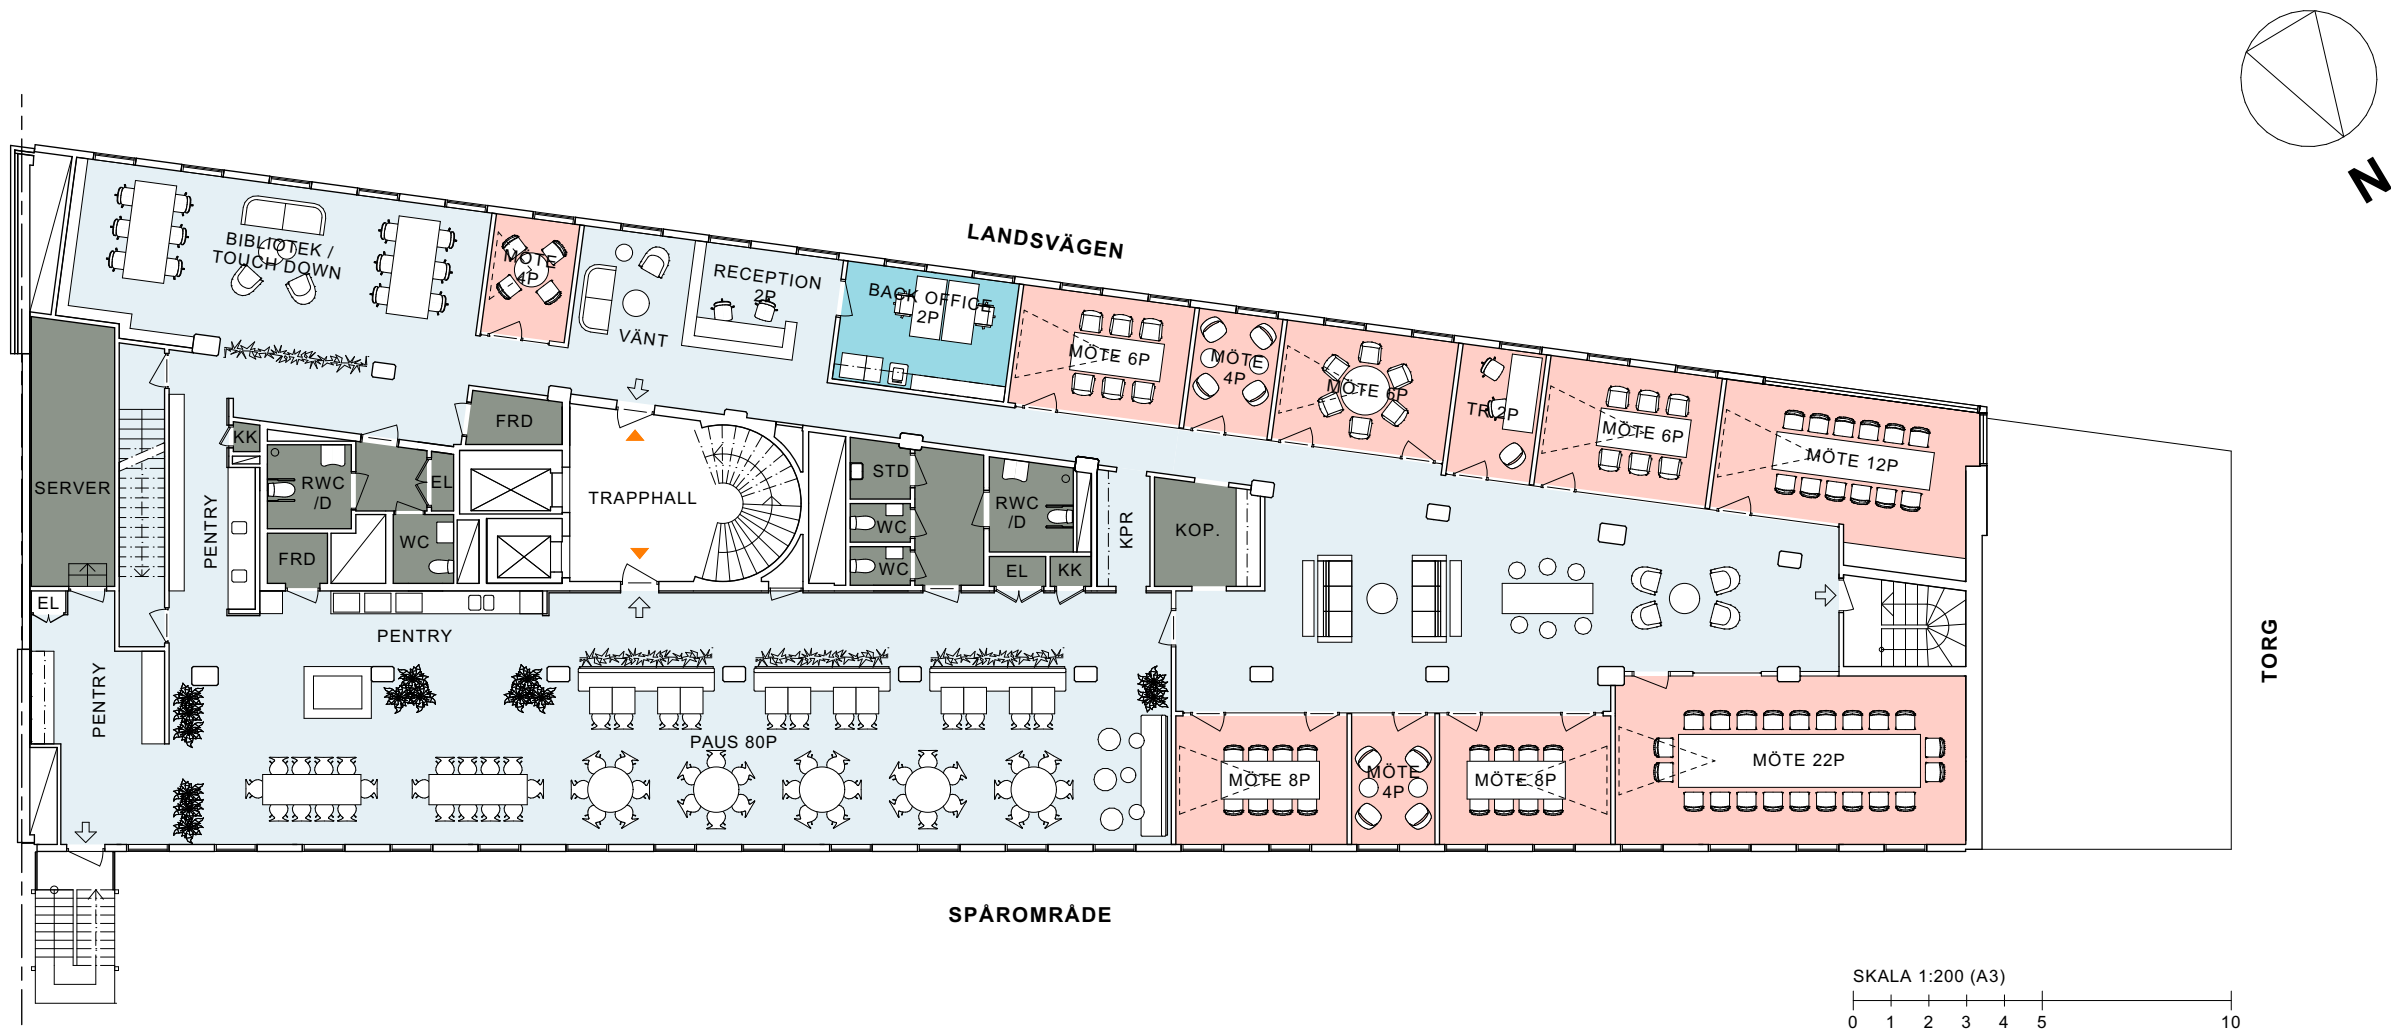

Arbetsplatser
öppna
i rum
reception

0 st
2 st
1 st

Övrigt
mötesrum
tysta rum
pentry/paus

10 st
1 st
1 st

Lokalarea
area/plats
totalt

- m²
679 m²