

Landsvägen 52, 3 481 m²






242 st arbetsplatser i bef planlösning, plan 4-8
Kv Sundbyberg 2:78, lokal nr 4056-00000



Plats för
QR-kod
Mer om lokalen



Plats för
QR-kod
Ladda ned
ritningen

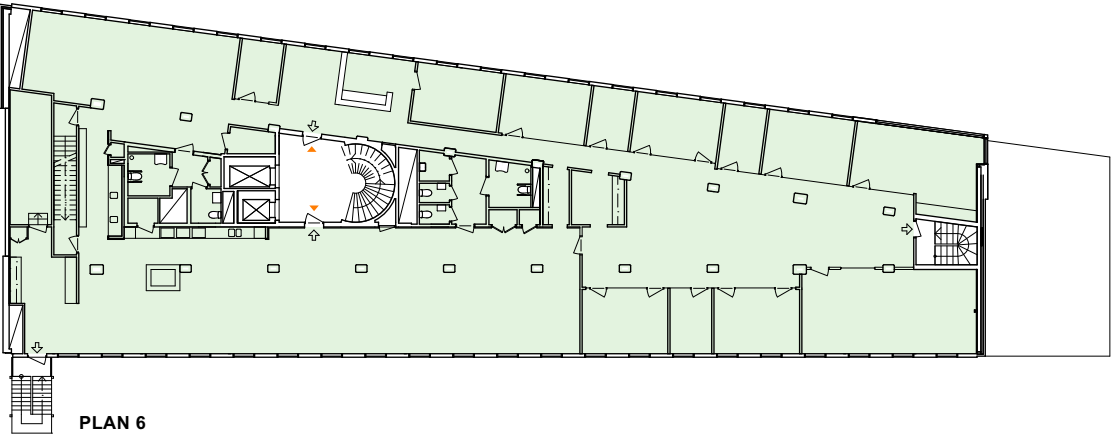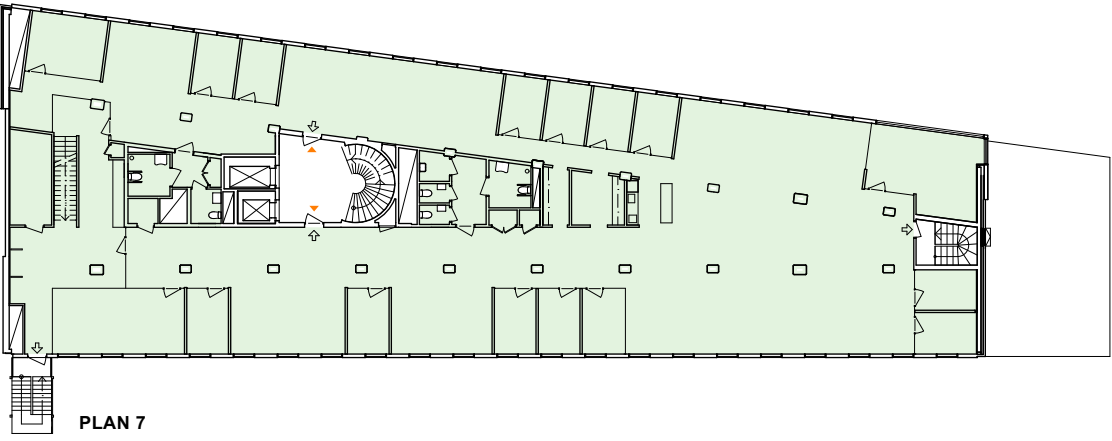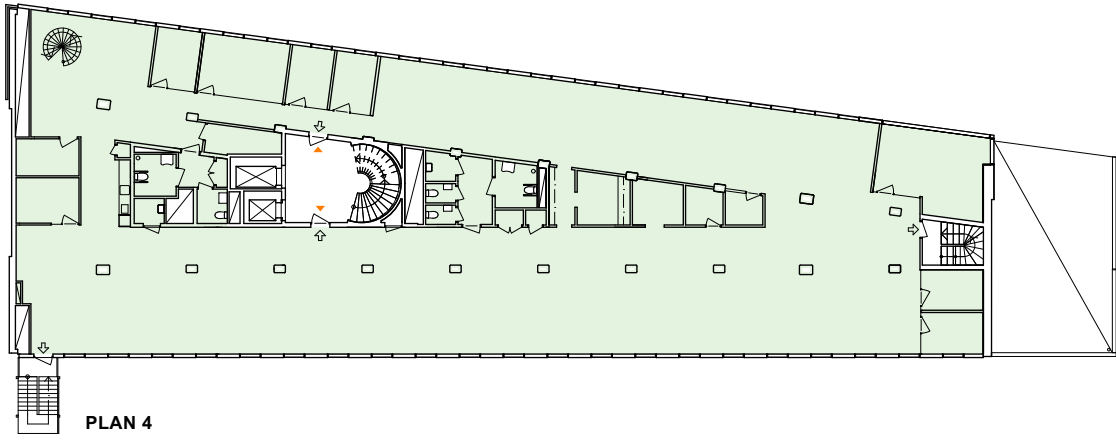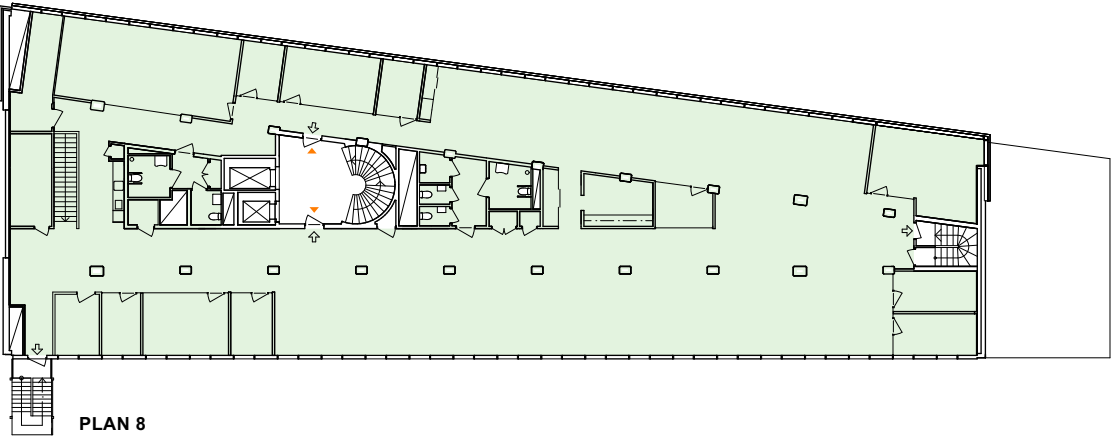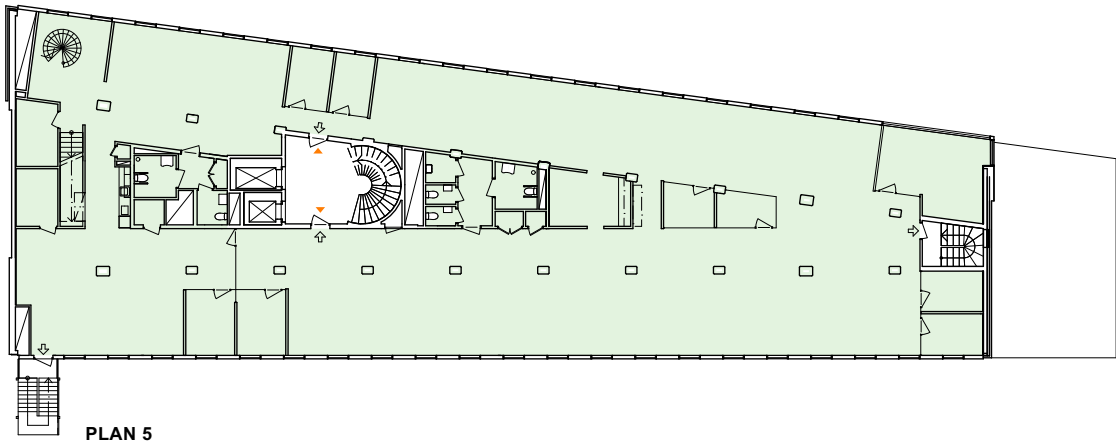

Arbetsplatser
öppna 218 st
i rum 24 st
reception 1 st



Övrigt
mötesrum 32 st
tysta rum 13 st
pentry/paus 5 st



Lokalarea
area/plats
totalt 14,38 m²
3 481 m²

Landsvägen 52, 697 m²

54 st arbetsplatser i bef planlösning, plan 8




Kv Sundbyberg 2:78, lokal nr 4056-00000

Plats för QR-kod

Mer om lokalen

Plats för QR-kod

Ladda ned ritningen

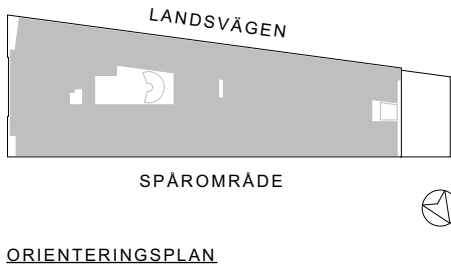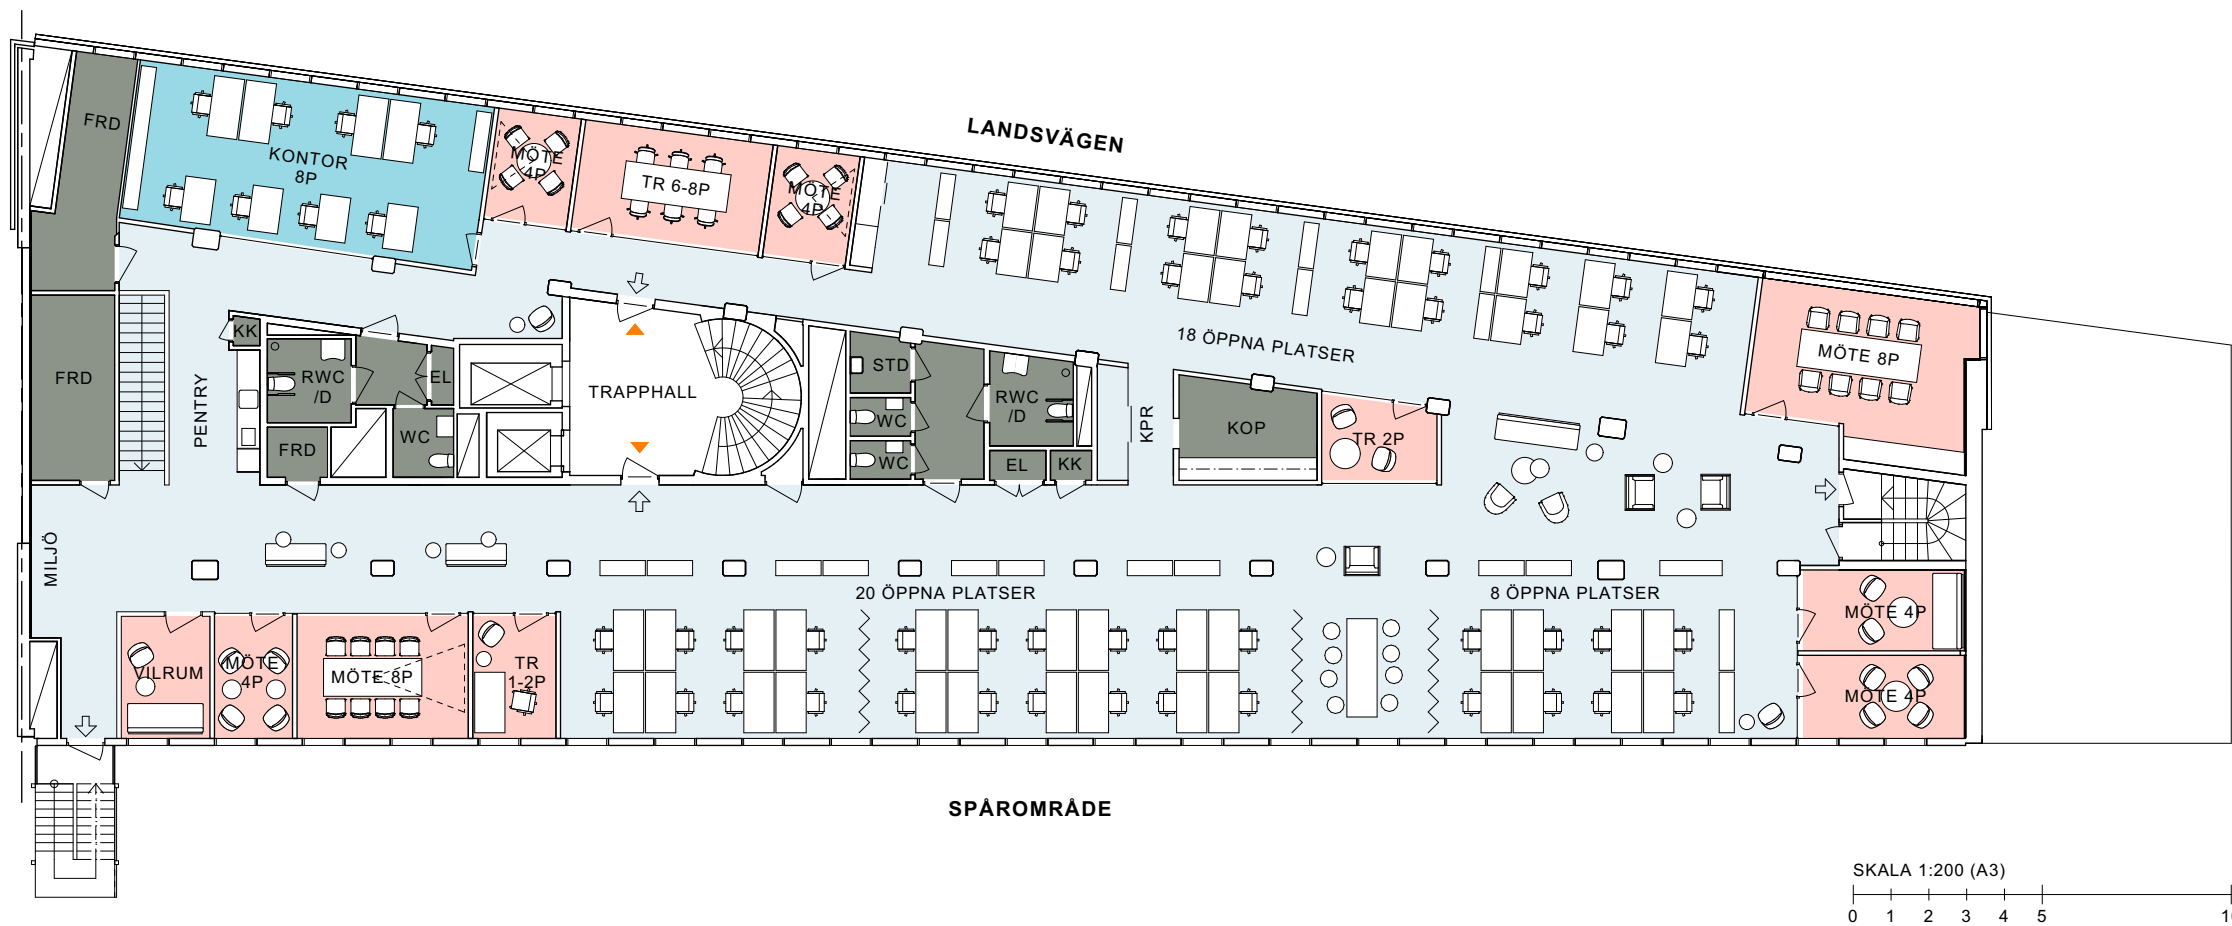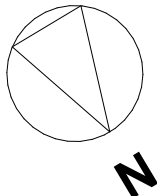

Arbetsplatser
öppna
i rum
reception

46 st
8 st
0 st

Övrigt
mötesrum
tysta rum
pentry/paus

8 st
3 st
1 st

Lokalarea
area/plats
totalt

12,91 m²
697 m²

Landsvägen 52, 696 m²

64 st arbetsplatser i bef planlösning, plan 7




Kv Sundbyberg 2:78, lokal nr 4056-00000

Plats för QR-kod

Mer om lokalen

Plats för QR-kod

Ladda ned ritningen

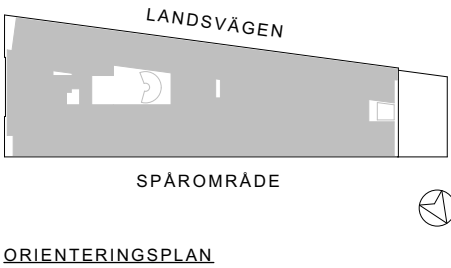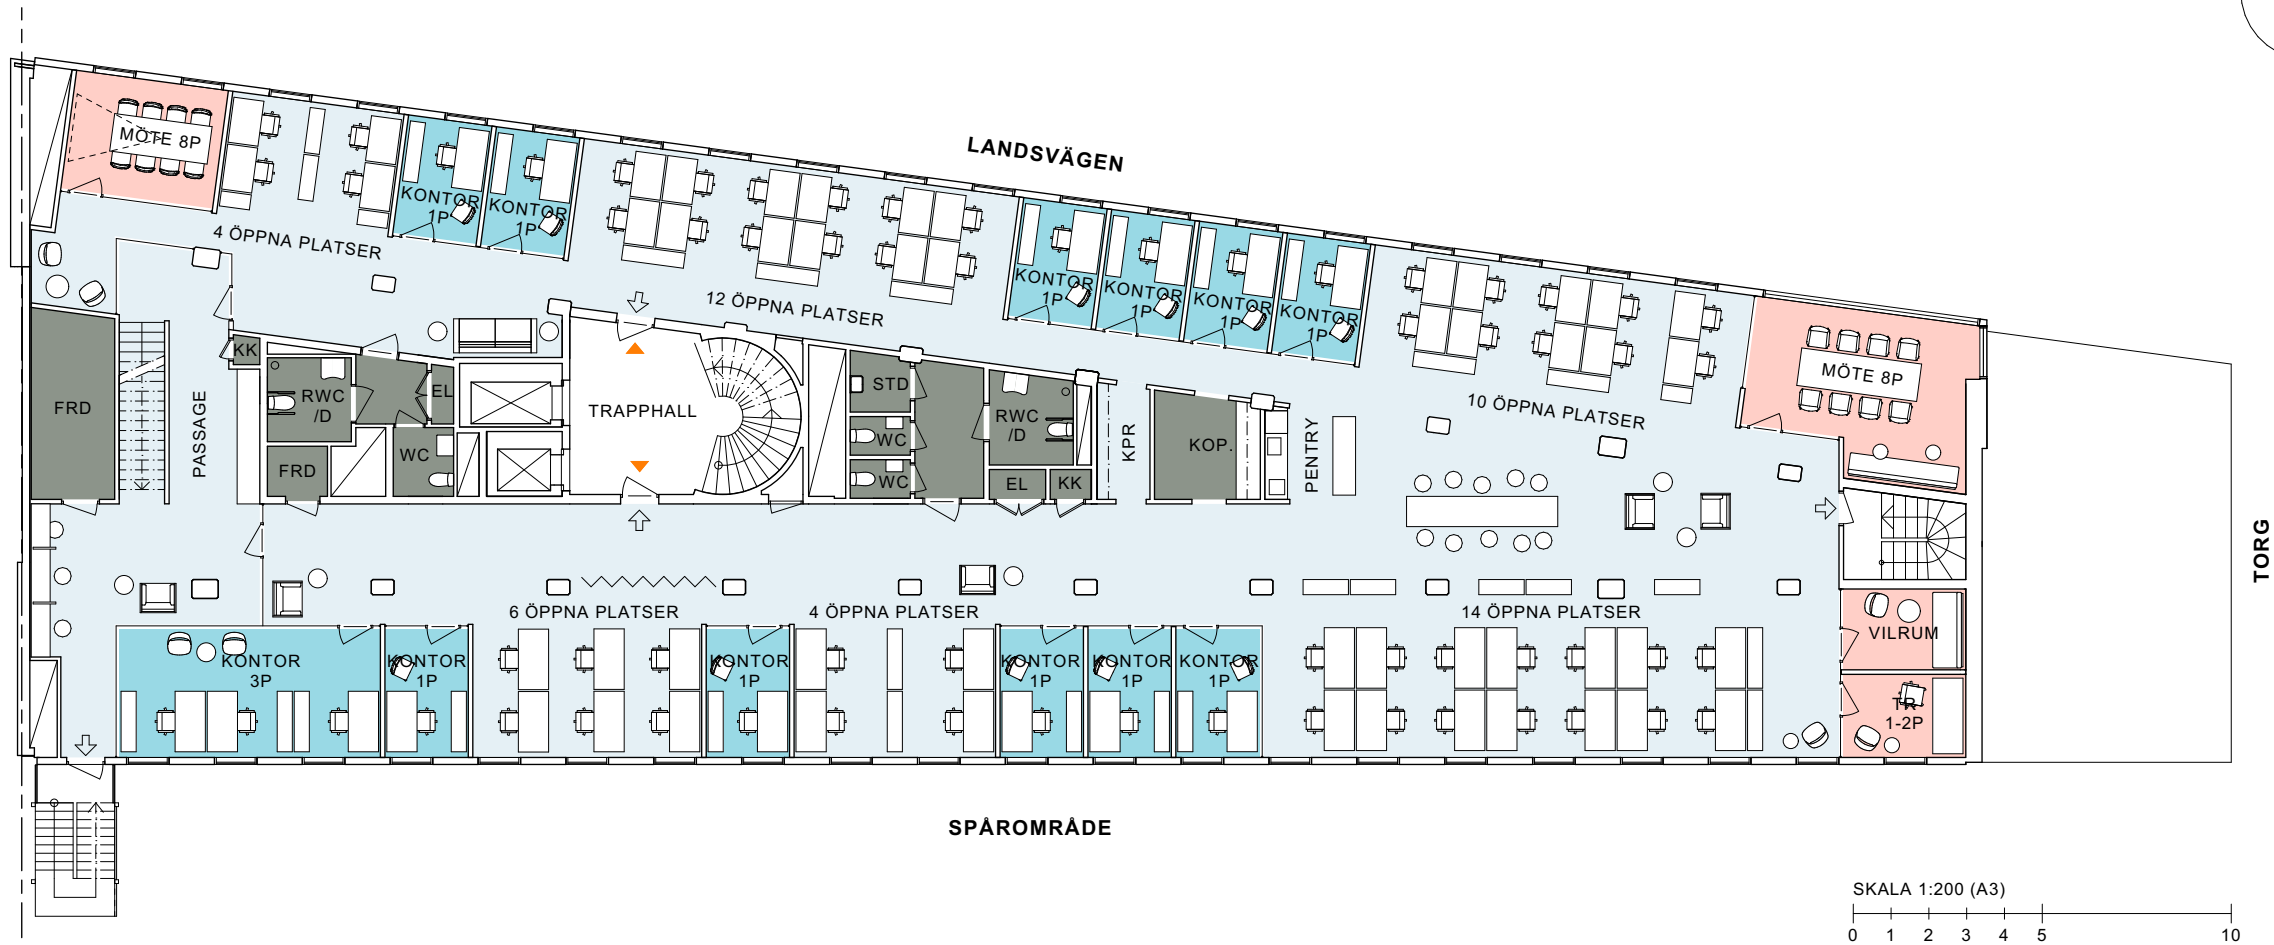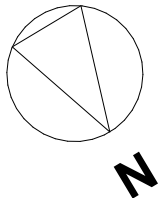

Arbetsplatser
öppna
i rum
reception

50 st
14 st
0 st

Övrigt
mötesrum
tysta rum
pentry/paus

2 st
2 st
1 st

Lokalarea
area/plats
totalt

10,87 m²
696 m²

Landsvägen 52, 697 m²

2 st arbetsplatser i bef planlösning, plan 6



Kv Sundbyberg 2:78, lokal nr 4056-00000

Plats för QR-kod

Mer om lokalen

Plats för QR-kod

Ladda ned ritningen

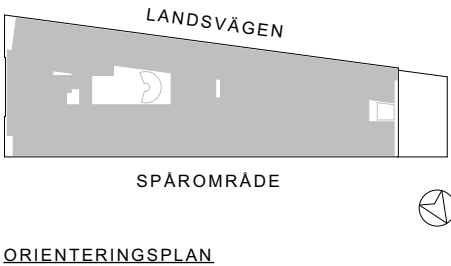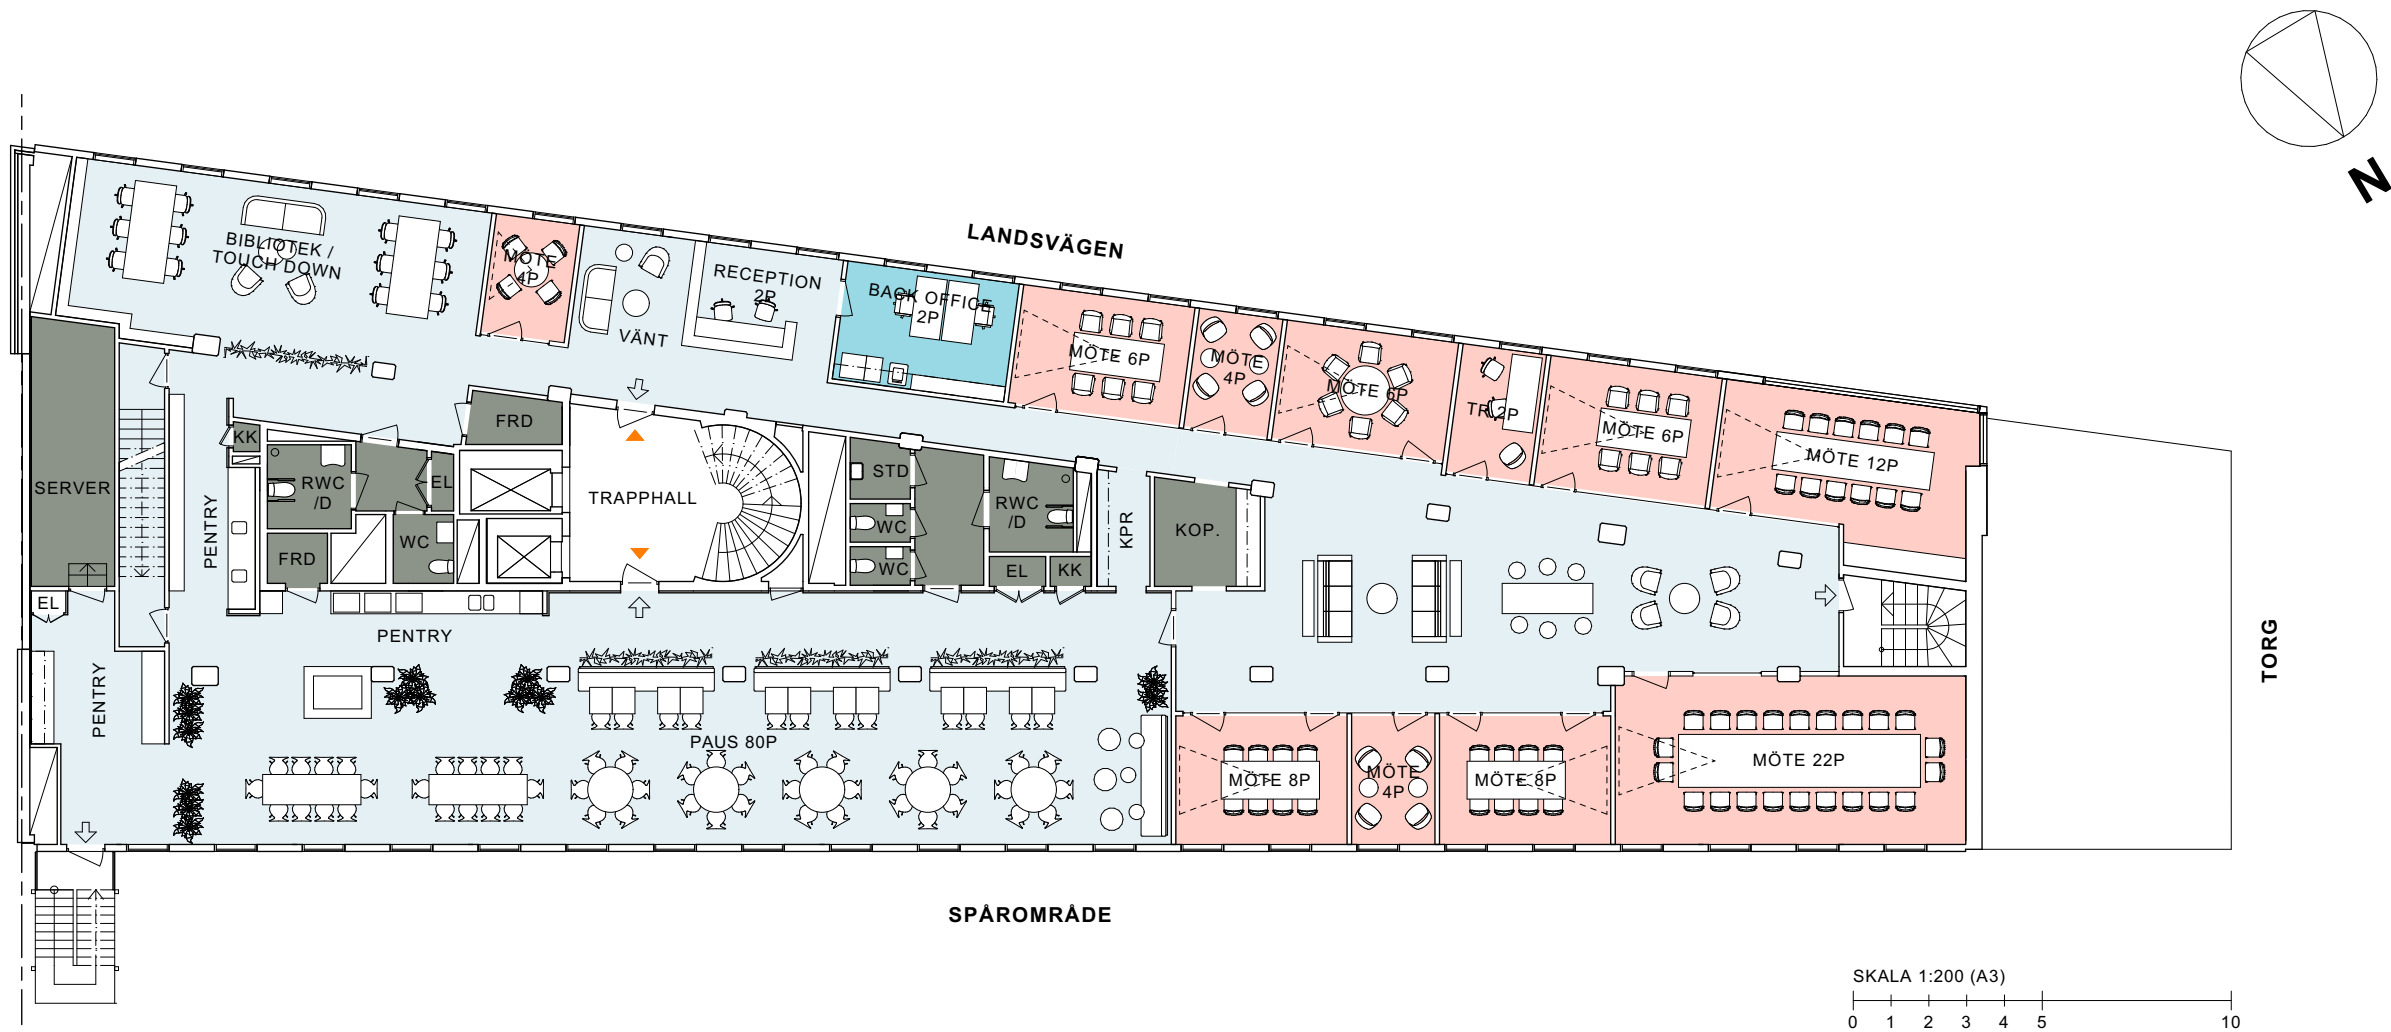

Arbetsplatser öppna i rum reception

0 st
2 st
1 st

Övrigt mötesrum tysta rum pentry/paus

10 st
1 st
1 st

Lokalarea area/plats totalt

- m²
679 m²

Landsvägen 52, 696 m²





62 st arbetsplatser i bef planlösning, plan 5
Kv Sundbyberg 2:78, lokal nr 4056-00000

Plats för QR-kod

Mer om lokalen

Plats för QR-kod

Ladda ned ritningen

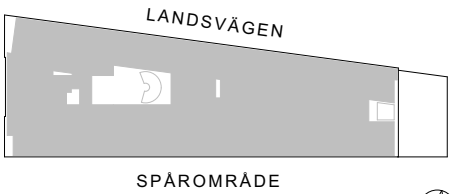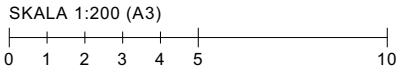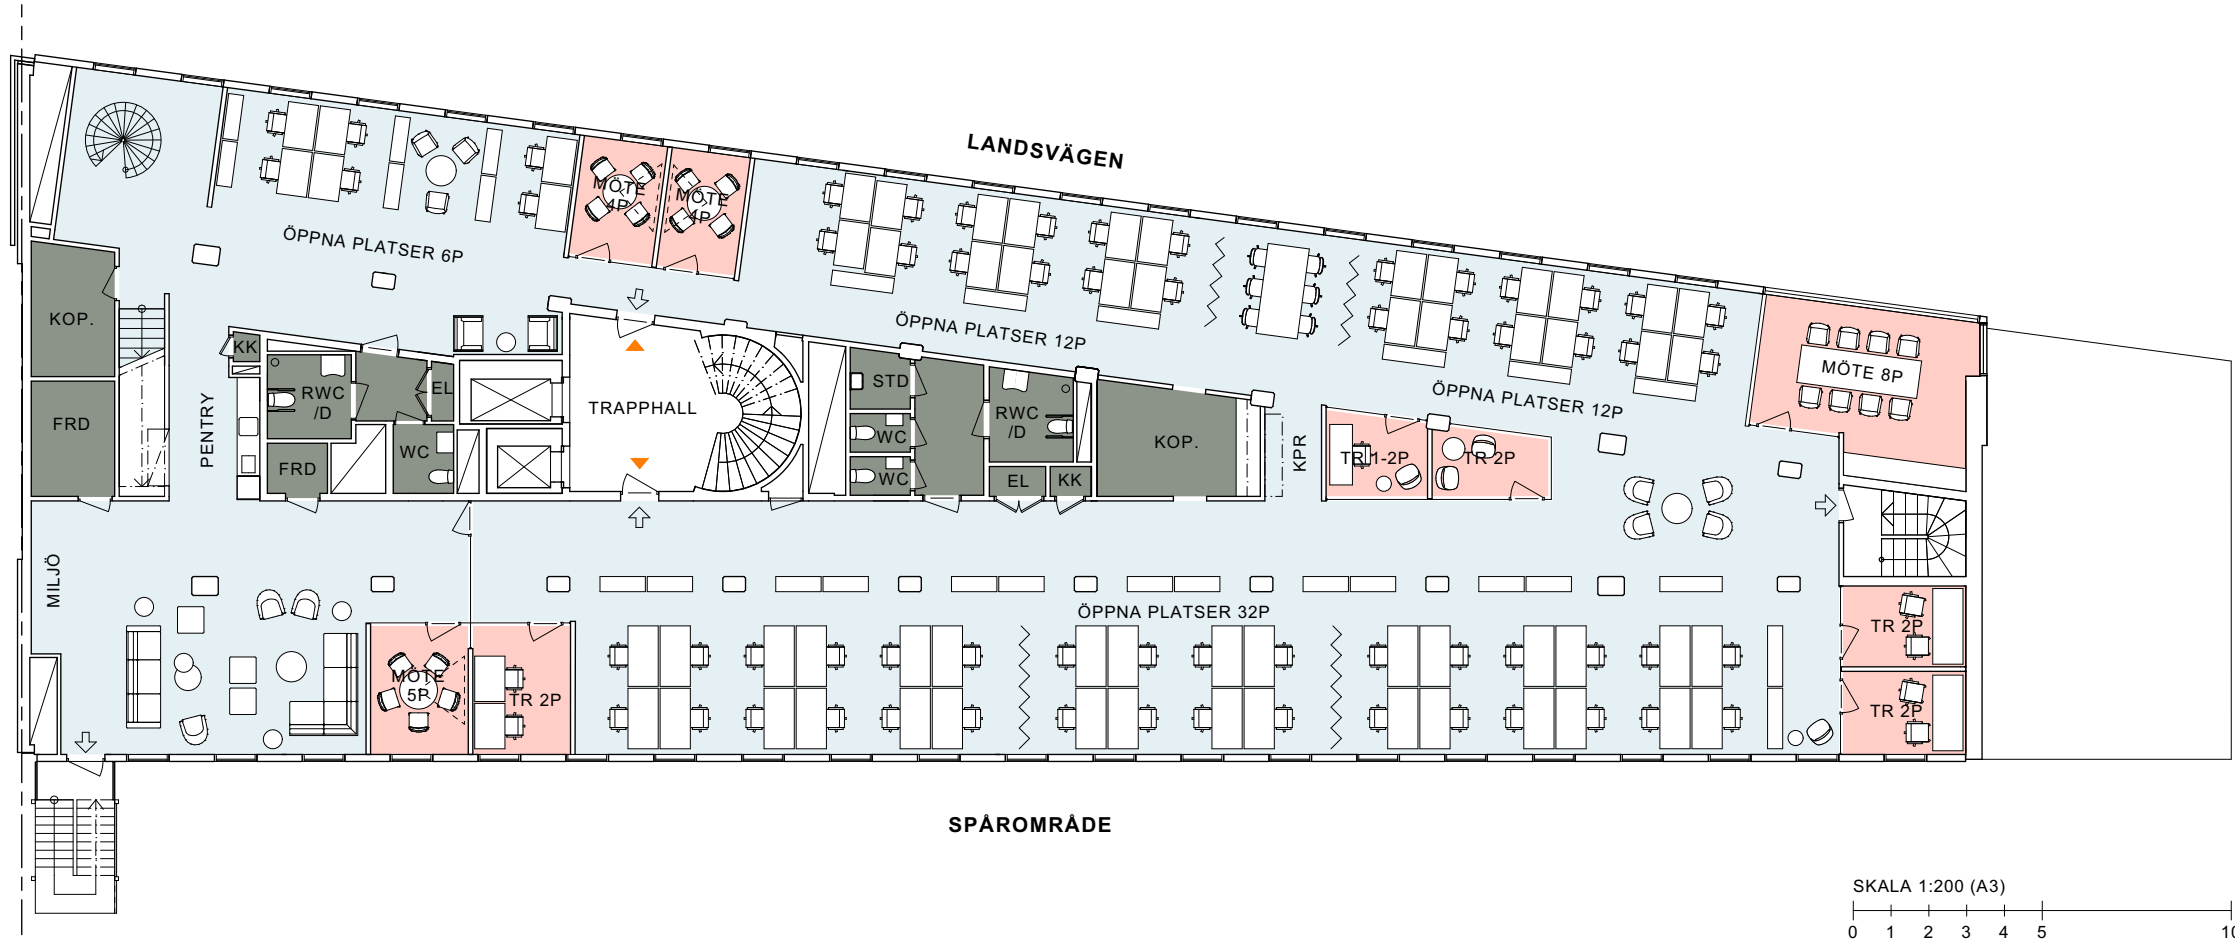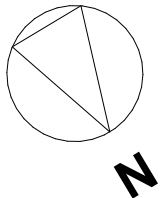

ORIENTERINGSPLAN

Arbetsplatser
öppna
i rum
reception

62 st
0 st
0 st

Övrigt
mötesrum
tysta rum
pentry/paus

4 st
5 st
1 st

Lokalarea
area/plats
totalt

11,22 m²
696 m²

Landsvägen 52, 695 m²

60 st arbetsplatser i bef planlösning, plan 4




Kv Sundbyberg 2:78, lokal nr 4056-00000

Plats för QR-kod

Mer om lokalen

Plats för QR-kod

Ladda ned ritningen

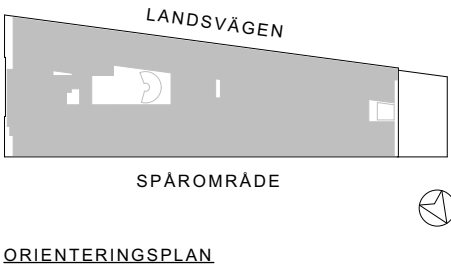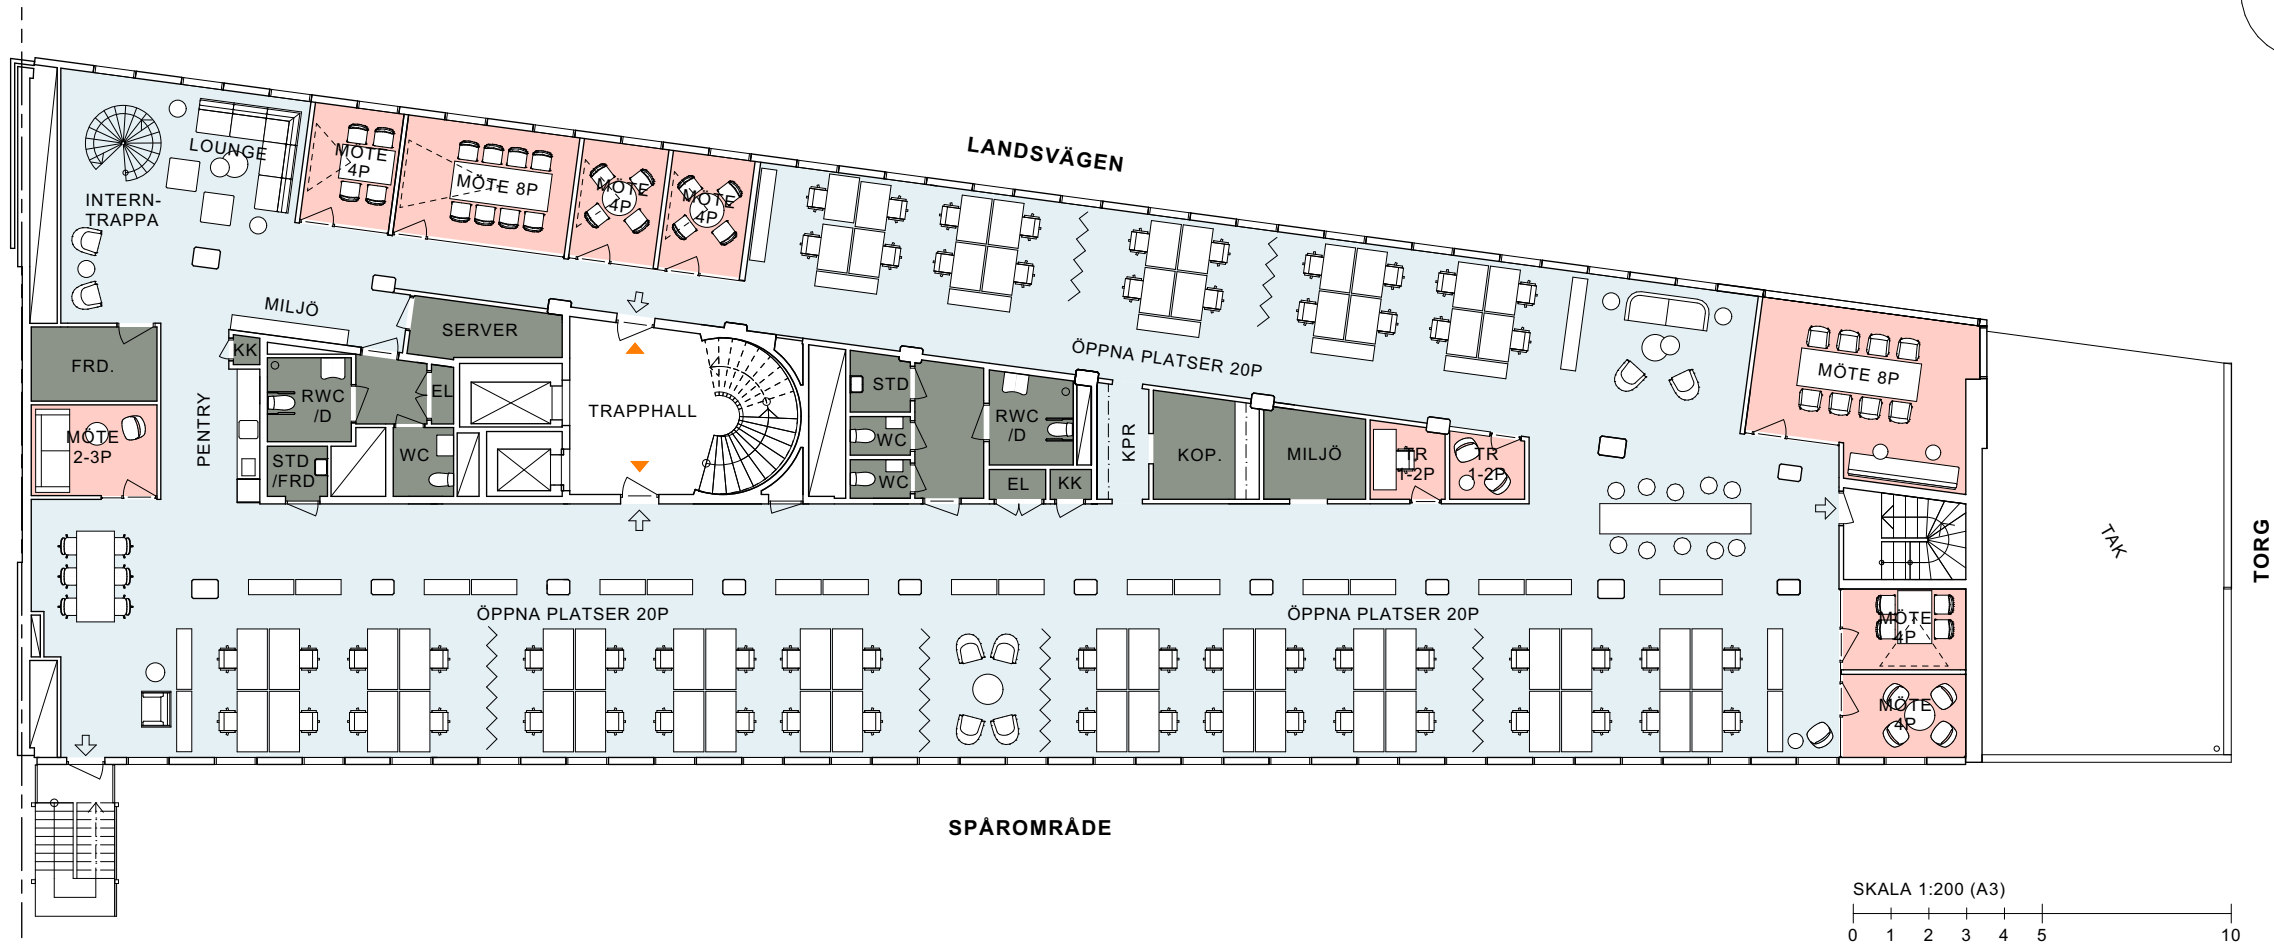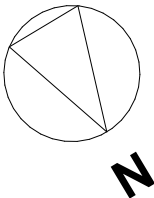

Arbetsplatser
öppna
i rum
reception

60 st
0 st
0 st



Övrigt
mötesrum
tysta rum
pentry/paus

8 st
2 st
1 st



Lokalarea
area/plats
totalt

11,58 m²
695 m²

AMF Fastigheter

