


Jakobsbergsgatan 24, typmöblering

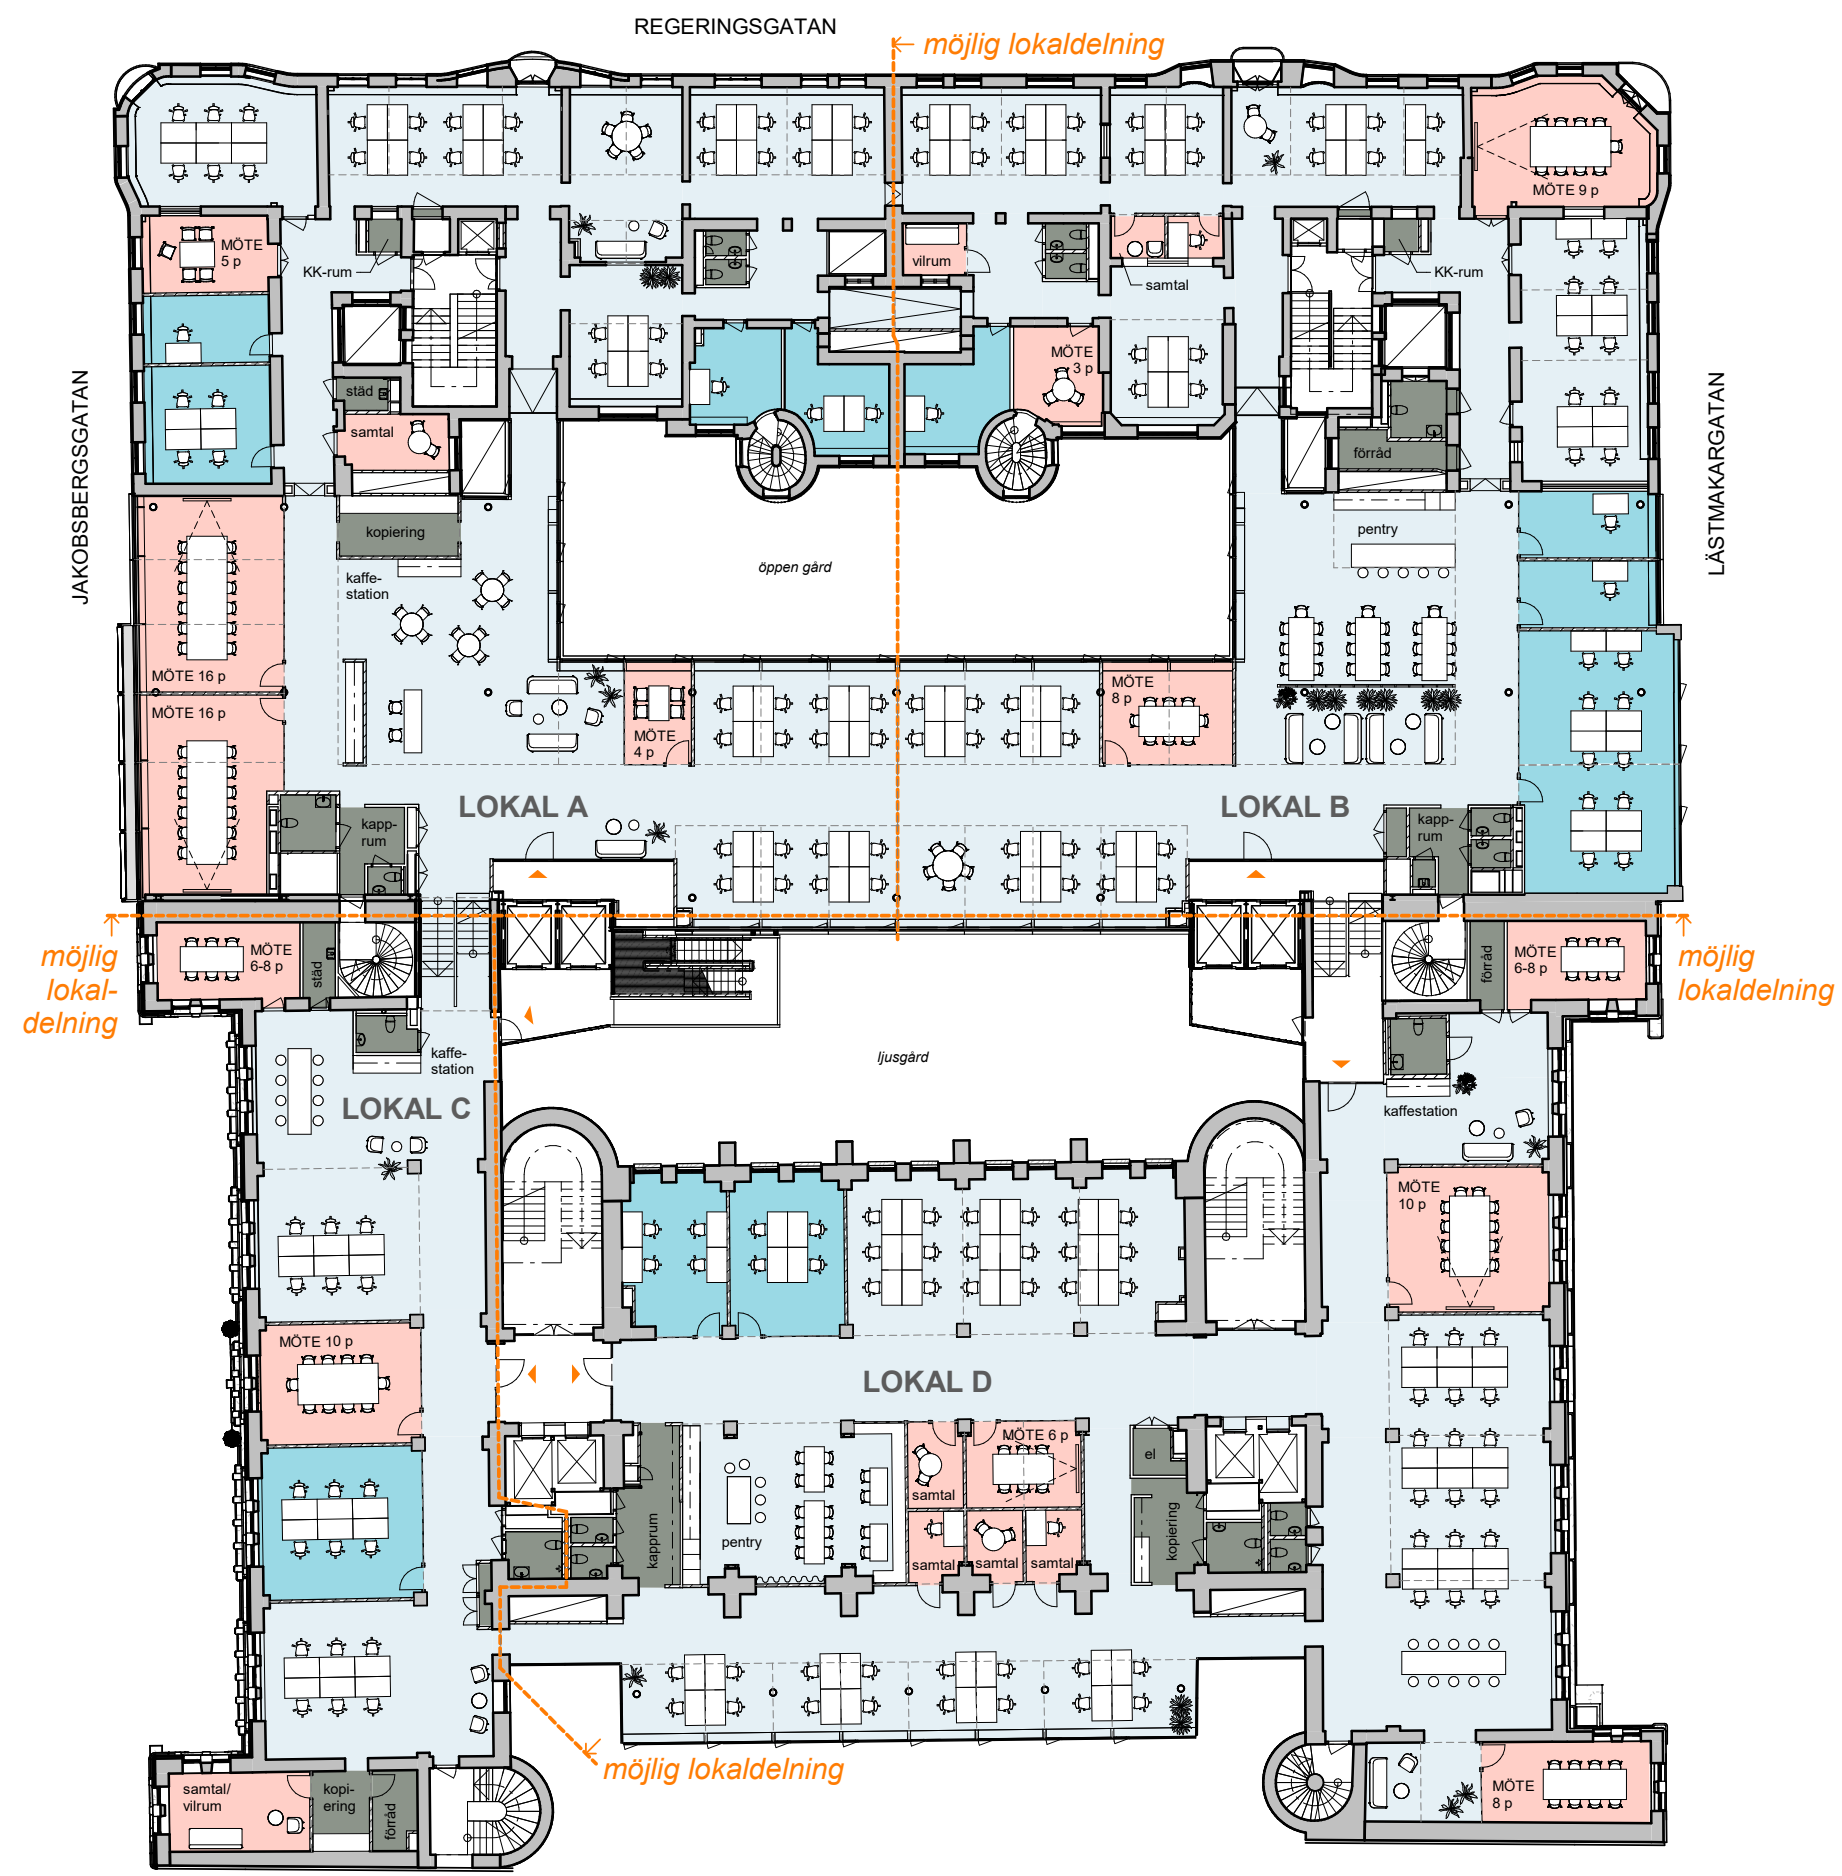

Lokalindelning och yta (LOA)

LOKAL A	ca 750 m ²
LOKAL B	ca 760-775 m ²
LOKAL C	ca 330-335 m ²
LOKAL D	ca 850-865 m ²

Förklaringar

- möjlig lokaldelning
- möjlig rumsindelning, läge för innervägg eller glasparti

