

Regeringsgatan 65, 1 248 m²


99 st arbetsplatser i ny planlösning, plan 8
Kv Hammaren 15, lokal nr 4054-00000

Plats för QR-kod

Mer om lokalen

Plats för QR-kod

Ladda ned ritningen

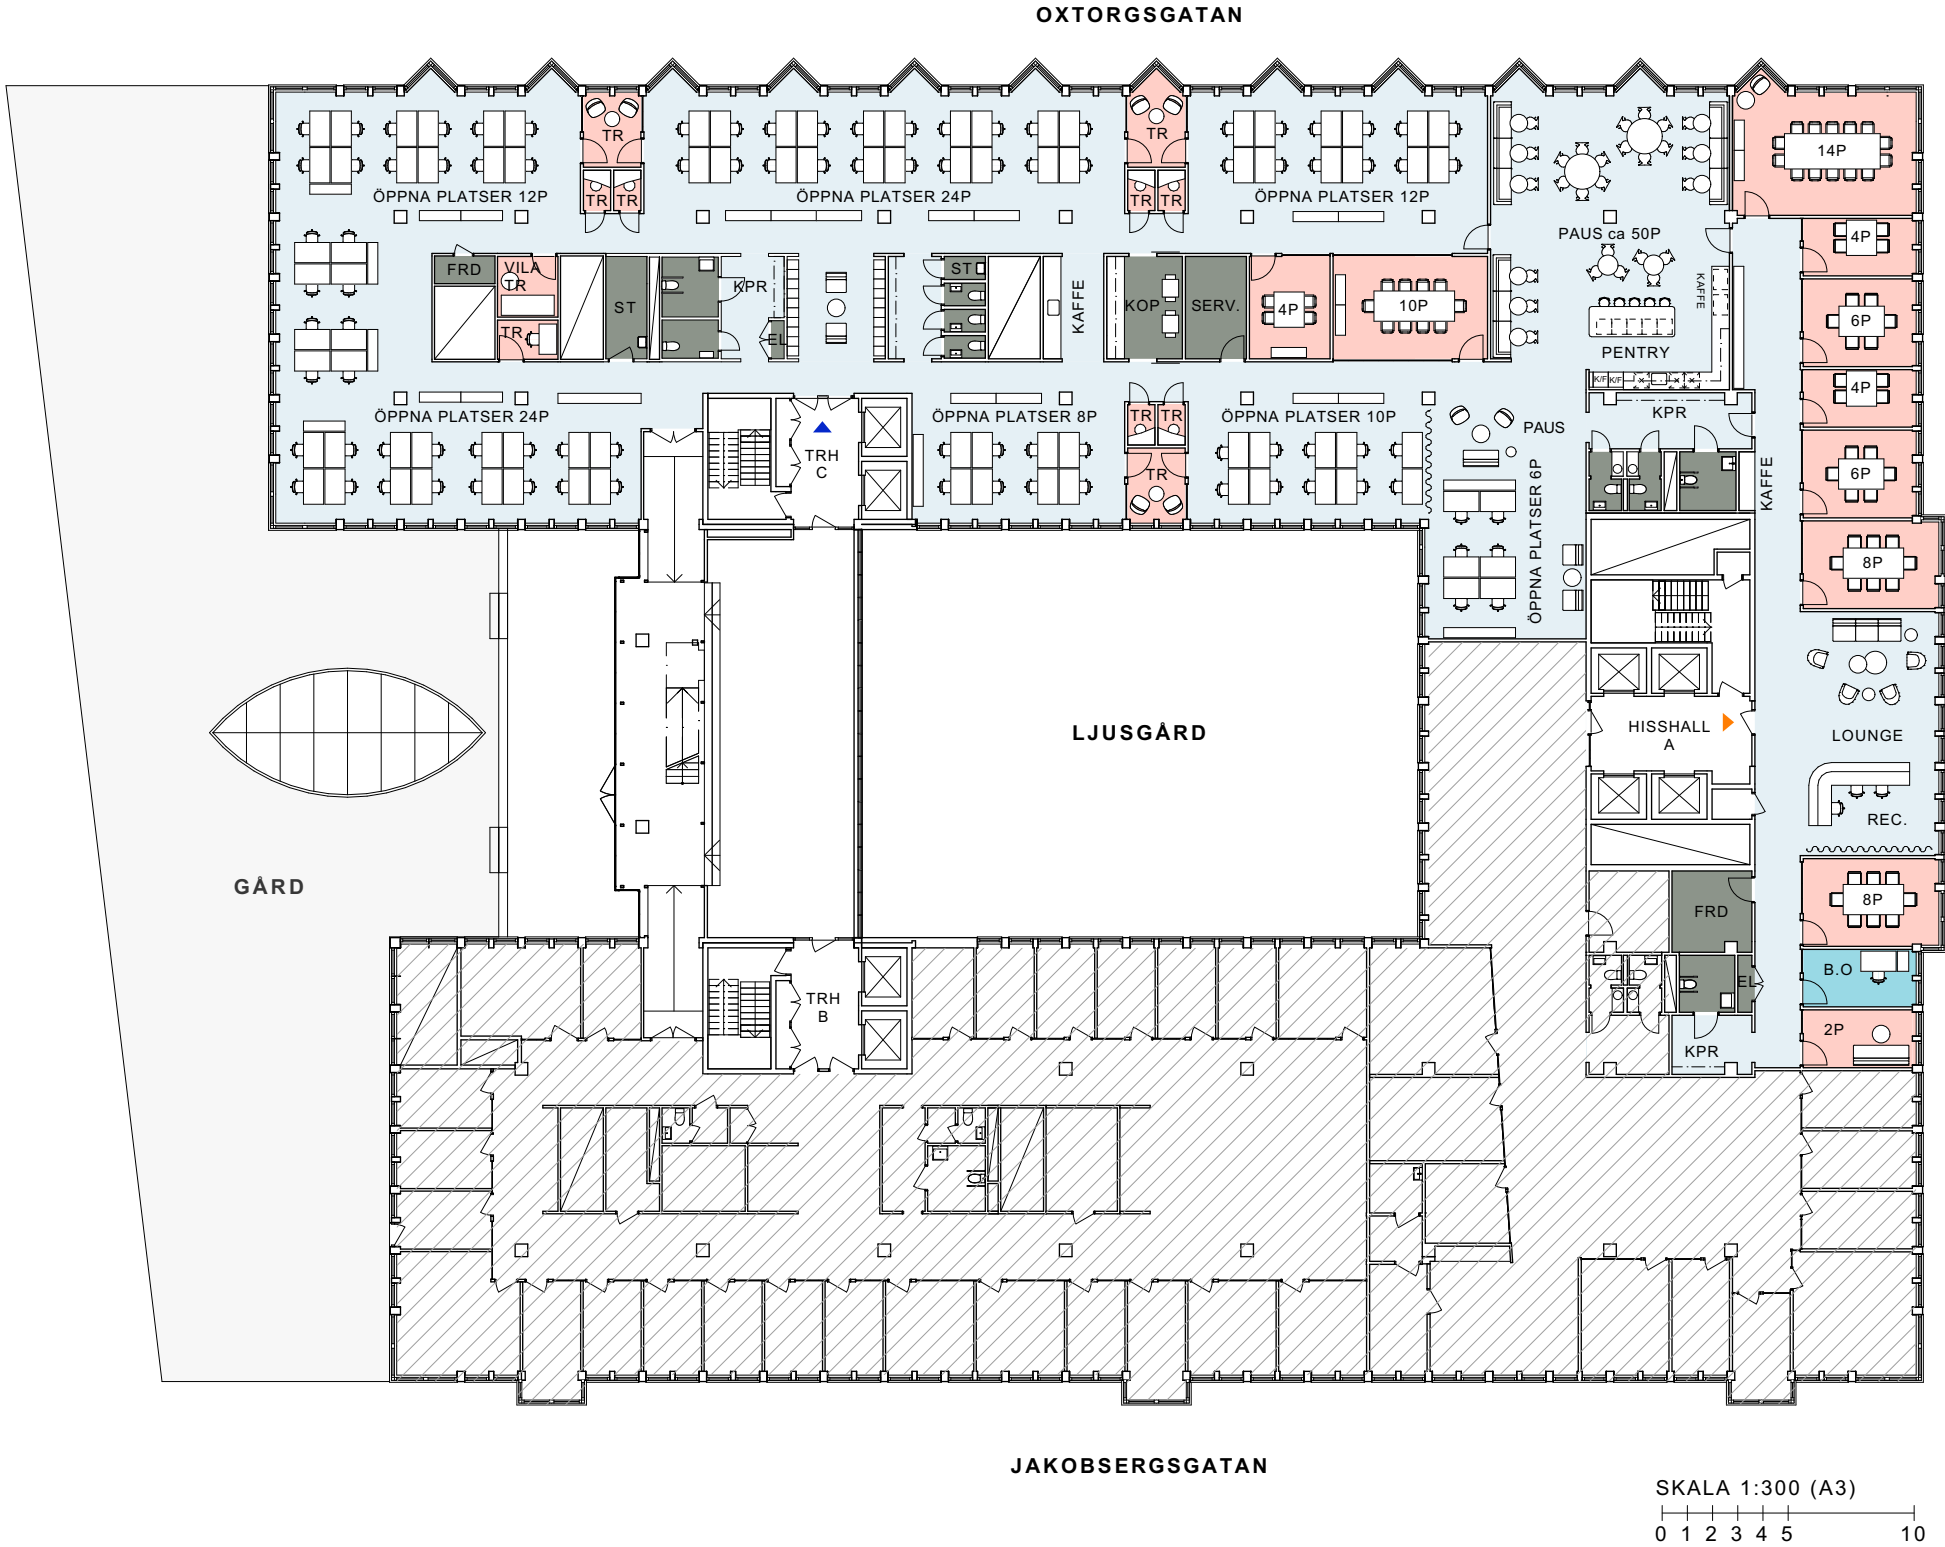

N

PLAN 10

PLAN 9

PLAN 8

PLAN 7

PLAN 6

PLAN 5

PLAN 4

PLAN 3

PLAN 2

PLAN 1

OXTORGSGATAN

REGERINGSGATAN

JAKOBSBERGSGATAN

Arbetsplatser
öppna
i rum
reception

96 st
0 st
3 st

Övrigt
mötesrum
tysta rum
pentry/paus

10 st
11 st
1 st

Lokalarea
area/plats
totalt

12,6 m²
1 248 m²