


Ny planlösning

28 arbetsplatser
312m²

Jakobsbergsgatan 17

Kv. Oxen Större 21
Hus B, Plan 09

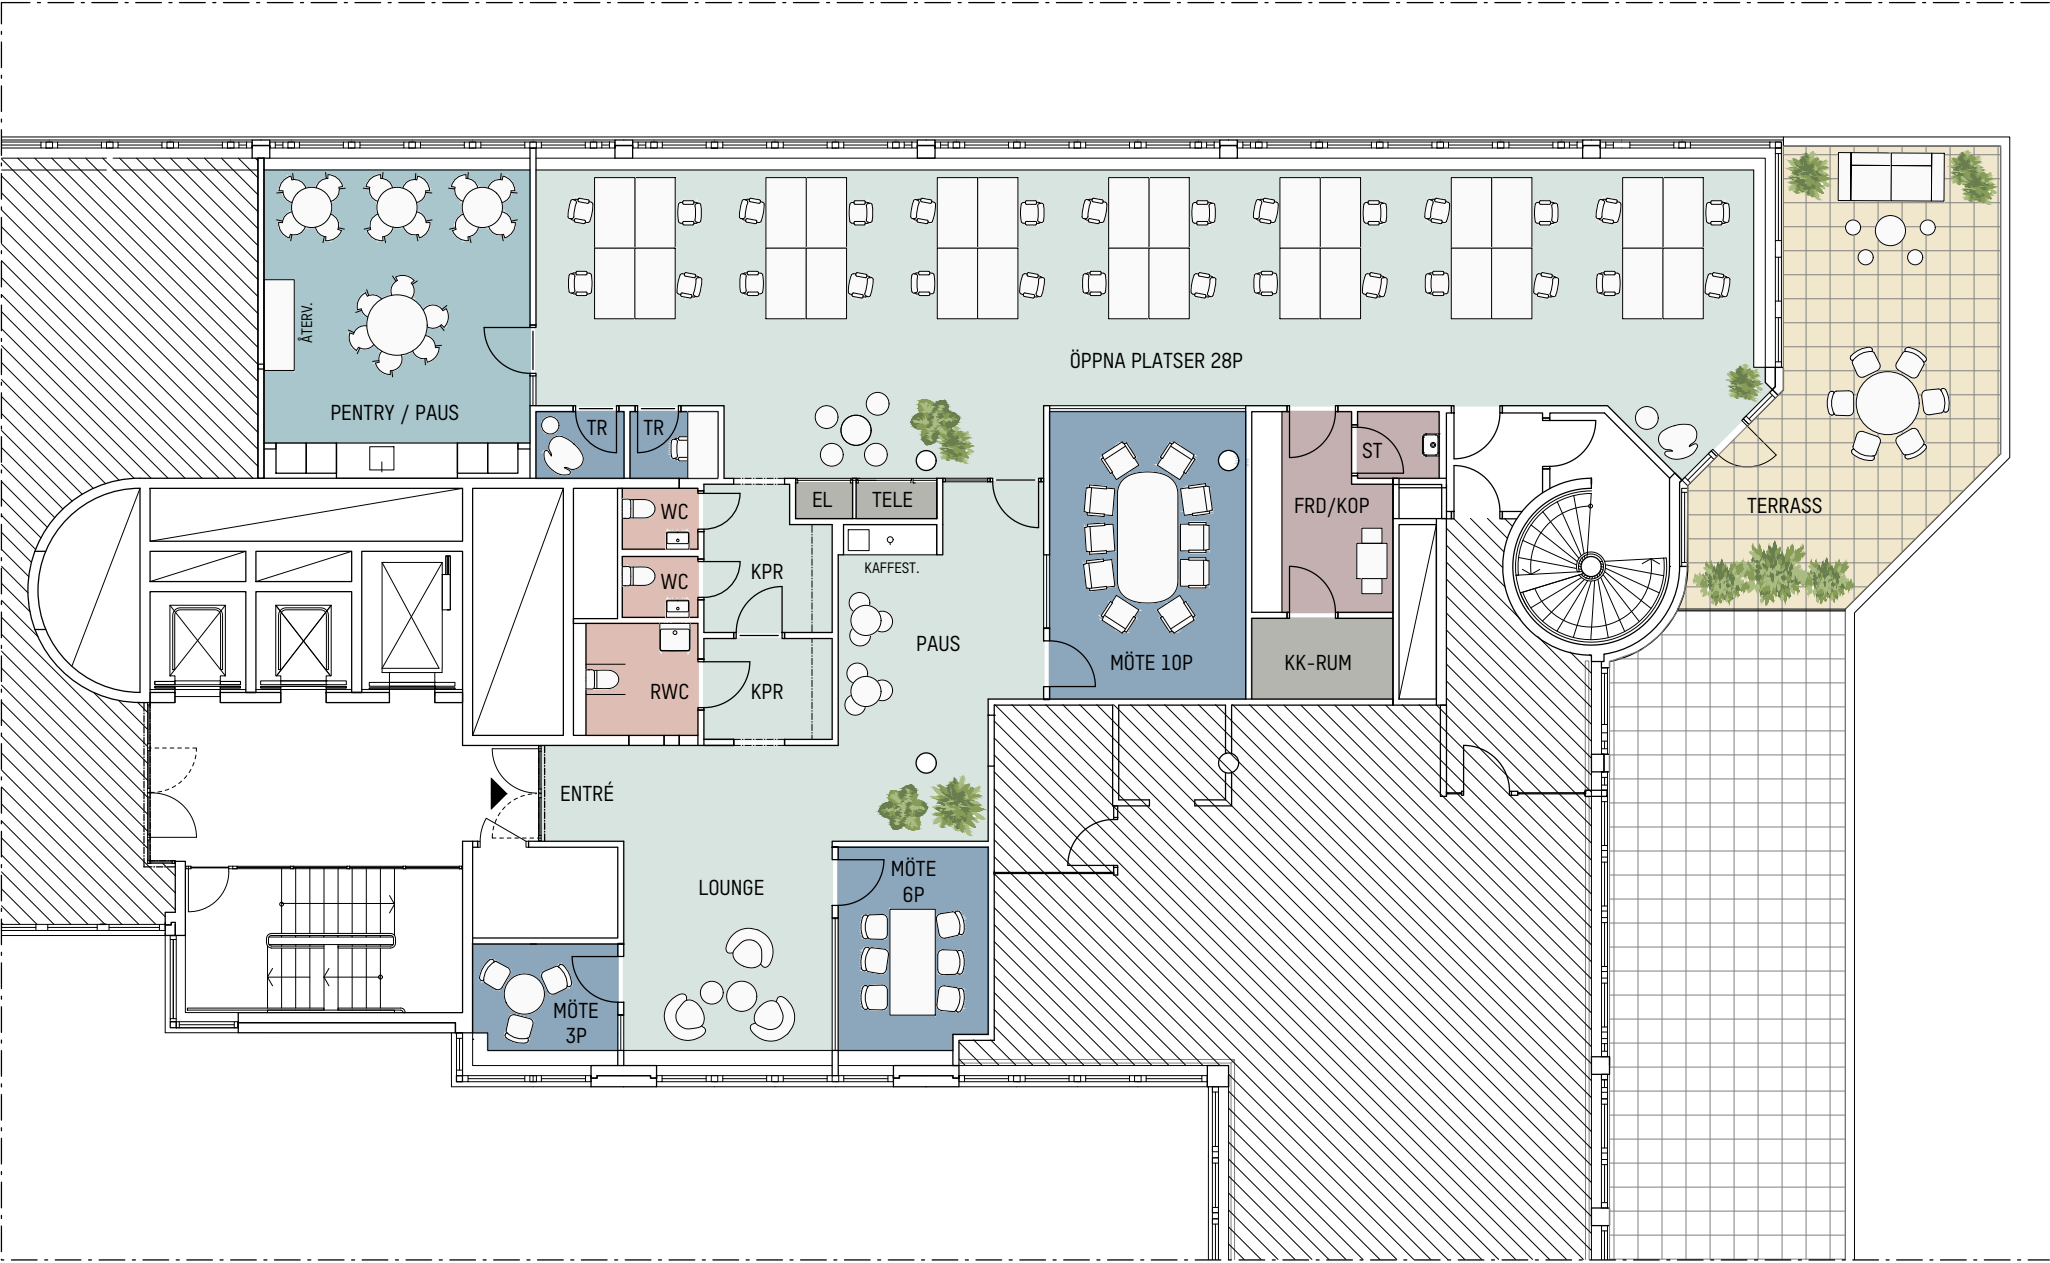

MÄSTER SAMUELSGATAN

- Rumsfunktioner
- Mötesrum
 - Pentry, paus, touchdown
 - Arbetsplatser
 - Vilrum
 - Rwc & wc
 - Förråd, kopiering, städ
 - Teknik & data
 - Uteplats

Arbetsplatser		Övriga rum	
Öppna	28 st	Mötesrum	3 st
Touchdown	0 st	Tysta rum	2 st
I rum	0 st	Pentry	1 st
Reception	0 st	Rwc/wc	3st


Info	
Lokalnummer	4051-10504
Area	312 m²
Area/plats	ca 11.1m²
Säljskiss	2025.03.25

Skala 1:150 (A3)

0 1 5 10m

N

Orienteringssektion

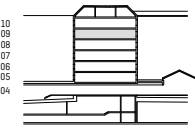

Orienteringsplan

